


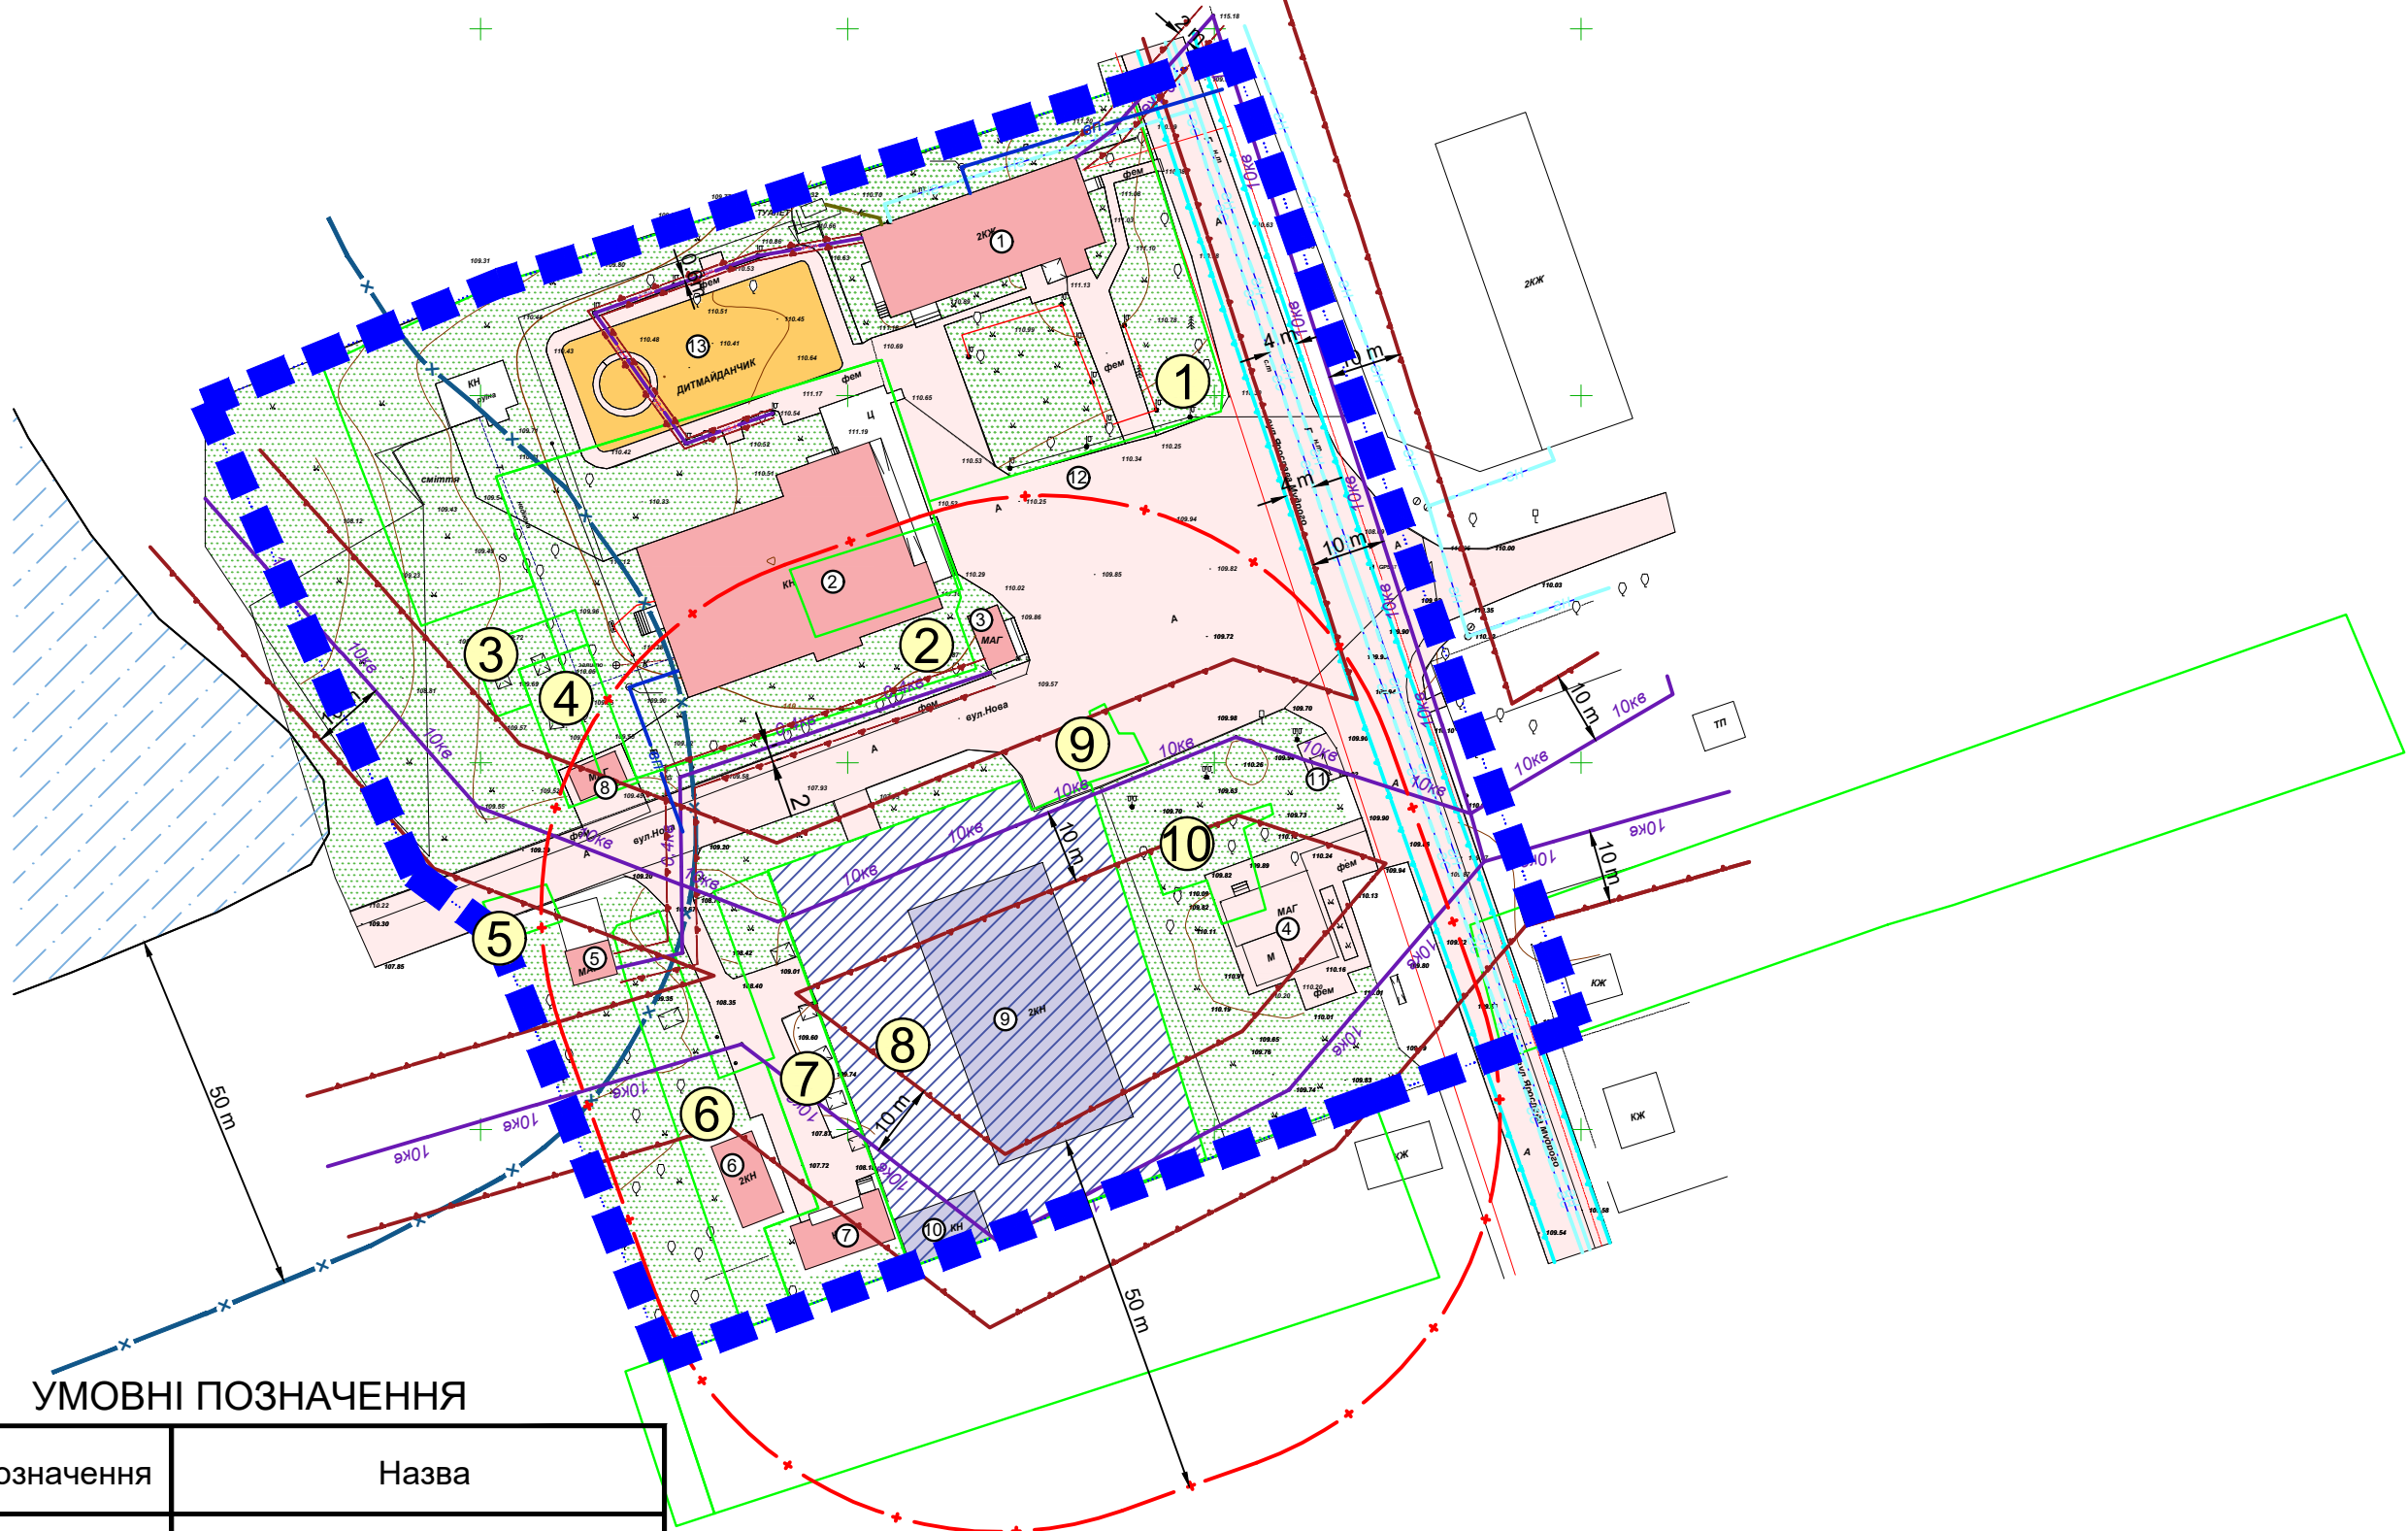

ДЕТАЛЬНИЙ ПЛАН ТЕРИТОРІЇ
ОРІЄНТОВНОЮ ПЛОЩЕЮ 2,2ГА, ДЛЯ РОЗМІЩЕННЯ ТОРГОВЕЛЬНИХ ЗАКЛАДІВ ТА ЗАКЛАДІВ
ГРОМАДСЬКОГО ХАРЧУВАННЯ В МЕЖАХ ВУЛИЦЬ СОБОРНА ТА НОВА В СЕЛІ БЛИСТАВИЦЯ
БУЧАНСЬКОЇ МІСЬКОЇ ТЕРИТОРІАЛЬНОЇ ГРОМАДИ БУЧАНСЬКОГО РАЙОНУ КИЇВСЬКОЇ ОБЛАСТІ

ПЛАН ІСНУЮЧОГО ВИКОРИСТАННЯ ТЕРИТОРІЇ ПОЄДНАНИЙ
ЗІ СХЕМОЮ ПЛАНУВАЛЬНИХ ОБМЕЖЕНЬ М1:1000



УМОВНІ ПОЗНАЧЕННЯ

Існуючі позначення	Назва
	Межа території, що проектується
	Дороги з твердим покриттям
	Охоронна зона
	Прибережна захисна смуга
	Санітарно-захисна зона
	Межі приватних територій
	Номер експлікації будівель та споруд
	Номер експлікації по територіях
	Громадські будівлі
	Виробничі будівлі
	Озеленення
	Покриття доріжок
	Виробнича територія

ПРИМІТКИ:

- Підземні комунікації нанесені на план по знятих в натурі зовнішніх елементах, та за свідченням власників цих комунікацій.
- Перед початком будівельних робіт погодити підземні комунікації із власниками цих мереж.
- Топографо-геодезичні роботи були проведені у липні 2021 р.
- Суцільні горизонталі проведені через 0,5 м
- Потовщені горизонталі проведені через 2,5м.

ЕКСПЛІКАЦІЯ ПО ТЕРИТОРІЯМ

№п.п	Площа	Кадастровий номер	Цільове призначення території	Тип власності
1	0.4029 га	3221080501:02:004:0147	03.01 Для будівництва та обслуговування будівель органів державної влади та місцевого самоврядування для будівництва та обслуговування будівель органів державної влади та місцевого самоврядування	комунальна
2	0.2422 га	3221080501:02:004:0131	03.05 Для будівництва та обслуговування будівель закладів культурно-просвітницького обслуговування для будівництва та обслуговування будівель закладів культурно-просвітницького обслуговування	комунальна
3	0.01га	3221080501:02:004:0099	03.07 Для будівництва та обслуговування будівель торгівлі для комерційної діяльності	державна
4	0.02га	3221080501:02:004:0033	03.07 Для будівництва та обслуговування будівель торгівлі для комерційного використання	державна
5	0.005га	3221080501:02:012:0027	03.07 Для будівництва та обслуговування будівель торгівлі	комунальна
6	0.0579 га	3221080501:02:012:0030	03.07 Для будівництва та обслуговування будівель торгівлі	приватна
7	0.058га	3221080501:02:012:0031	03.07 Для будівництва та обслуговування будівель торгівлі	комунальна
8	0.2499 га	3221080501:02:012:0023	11.02 Для розміщення та експлуатації основних, підсобних і допоміжних будівель та споруд підприємств переробної, машинобудівної та іншої промисловості	приватна
9	0.0059 га	3221080501:02:012:0034	03.07 Для будівництва та обслуговування будівель торгівлі	комунальна
10	0.0136 га	3221080501:02:012:0033	03.07 Для будівництва та обслуговування будівель торгівлі	комунальна

ЕКСПЛІКАЦІЯ

№П.П	НАЙМЕНУВАННЯ	ПРИМІТКИ
1	Районний відділ Поліції	існуюча
2	Будинок культури	існуюча
3	Магазин	існуюча
4	Магазин	існуюча
5	Магазин	існуюча
6	Магазин	існуюча
7	Магазин	існуюча
8	Магазин	існуюча
9	Виробничо-складське приміщення	існуюча
10	Господарська будівля	існуюча
11	Зупинка громадського транспорту	існуюча
12	Майданчик для тимчасового зберігання автомобілів	існуюча
13	Дитячий майданчик	існуюча

Договір № 15-06-2 від 15.06.2021р.

Замовник: КП "Бучабудзамовник"

Зм.Лист	№ докум.	Підп.	Дата	СТАДІЯ		
Розроб.	Крило Т.		02.2022	ДПТ	2	6
Перев.	Перегон О.			ТОВ "Центр АПЛД"		
ДЕТАЛЬНИЙ ПЛАН ТЕРИТОРІЇ ОРИЄНТОВНОЮ ПЛОЩЕЮ 2,2ГА, ДЛЯ РОЗМІЩЕННЯ ТОРГОВЕЛЬНИХ ЗАКЛАДІВ ТА ЗАКЛАДІВ ГРОМАДСЬКОГО ХАРЧУВАННЯ В МЕЖАХ ВУЛИЦЬ СОБОРНА ТА НОВА В СЕЛІ БЛИСТАВИЦЯ БУЧАНСЬКОЇ МІСЬКОЇ ТЕРИТОРІАЛЬНОЇ ГРОМАДИ БУЧАНСЬКОГО РАЙОНУ КИЇВСЬКОЇ ОБЛАСТІ				Проектний план поєднаний з планом червоних ліній та Схемою організації руху транспорту та пішоходів М1:1000 Креслення поперечних профілів вулиць М 1:200		