


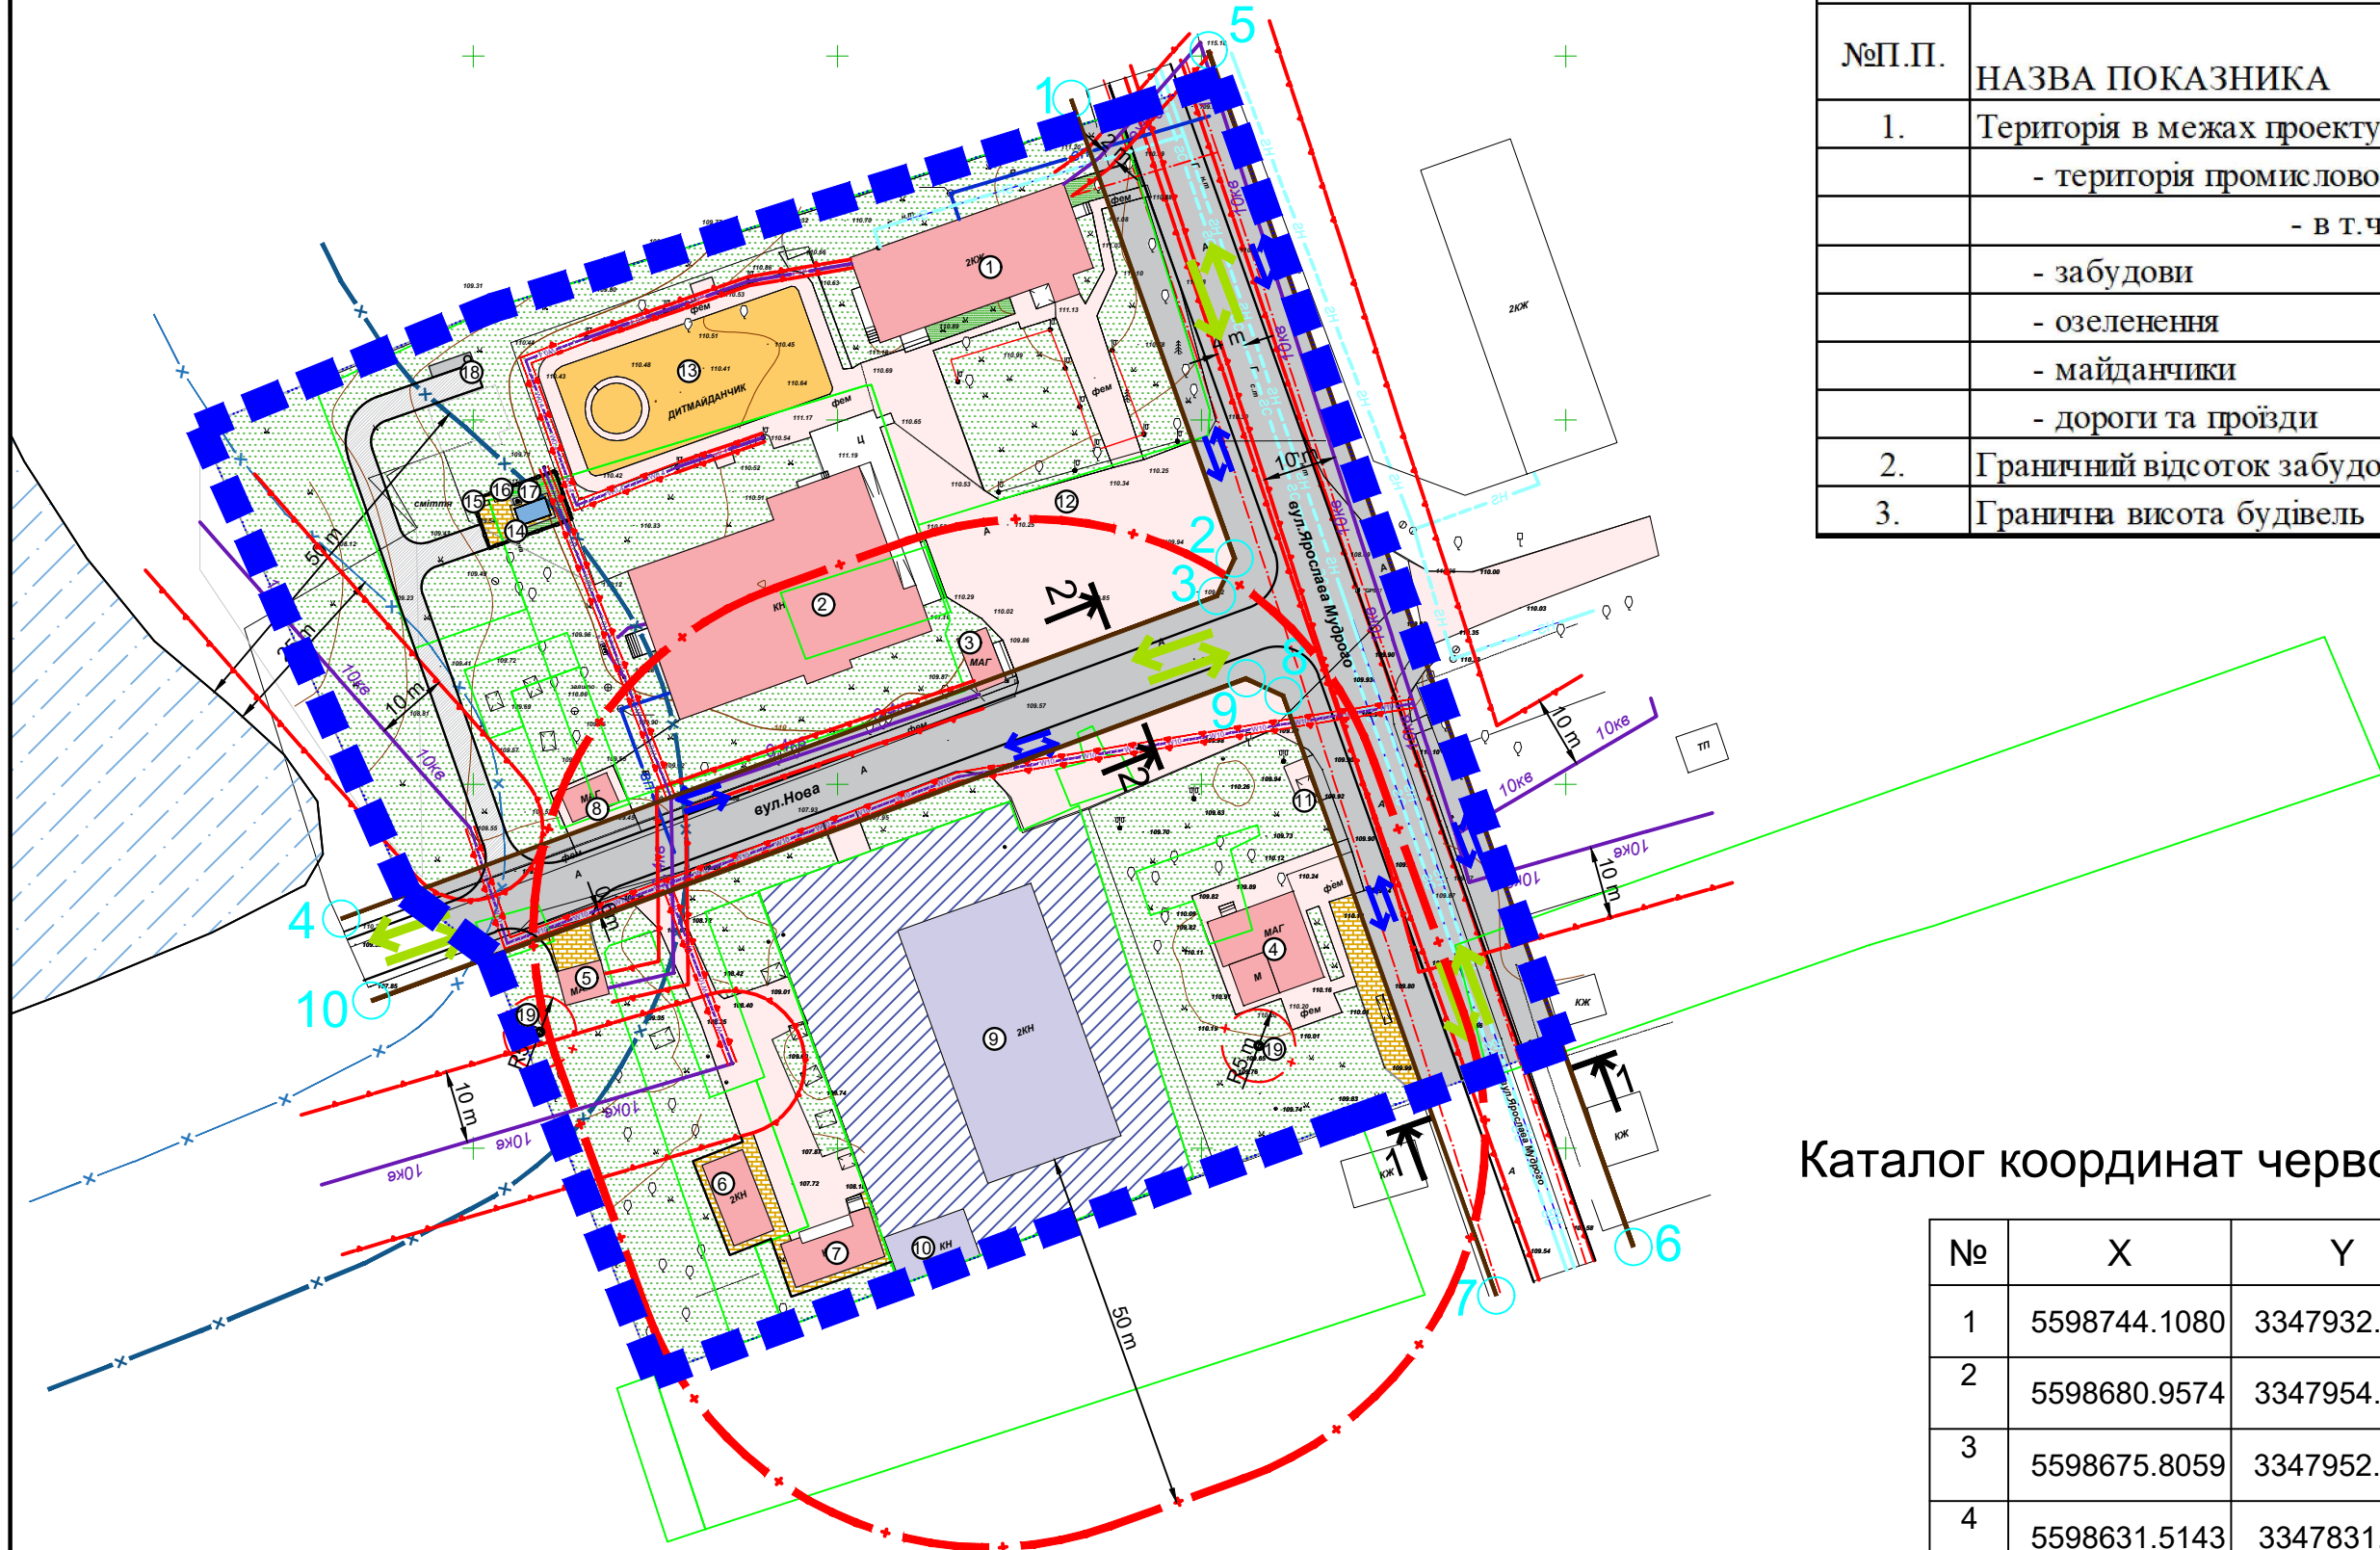

ДЕТАЛЬНИЙ ПЛАН ТЕРИТОРІЇ
ОРІЄНТОВНОЮ ПЛОЩЕЮ 2,2ГА, ДЛЯ РОЗМІЩЕННЯ ТОРГОВЕЛЬНИХ ЗАКЛАДІВ ТА ЗАКЛАДІВ
ГРОМАДСЬКОГО ХАРЧУВАННЯ В МЕЖАХ ВУЛИЦЬ СОБОРНА ТА НОВА В СЕЛІ БЛИСТАВИЦЯ БУЧАНСЬКОЇ МІСЬКОЇ ТЕРИТОРІАЛЬНОЇ ГРОМАДИ
БУЧАНСЬКОГО РАЙОНУ КИЇВСЬКОЇ ОБЛАСТІ


ПРОЕКТНИЙ ПЛАН ПОЄДНАНИЙ З ПЛАНОМ ЧЕРВОНИХ ЛІНІЙ ТА
СХЕМОЮ ОРГАНІЗАЦІЇ РУХУ ТРАНСПОРТУ І ПІШОХОДІВ М1:1000



Каталог координат червоних ліній

№	X	Y
1	5598744.1080	3347932.0982
2	5598680.9574	3347954.5198
3	5598675.8059	3347952.1045
4	5598631.5143	3347831.8121
5	5598750.7997	3347950.9455
6	5598586.4234	3348009.3073
7	5598579.7316	3347990.4600
8	5598662.1094	3347961.2118
9	5598664.4967	3347956.1198
10	5598620.2534	3347835.9583

Креслення поперечних профілів вулиць
М1:200

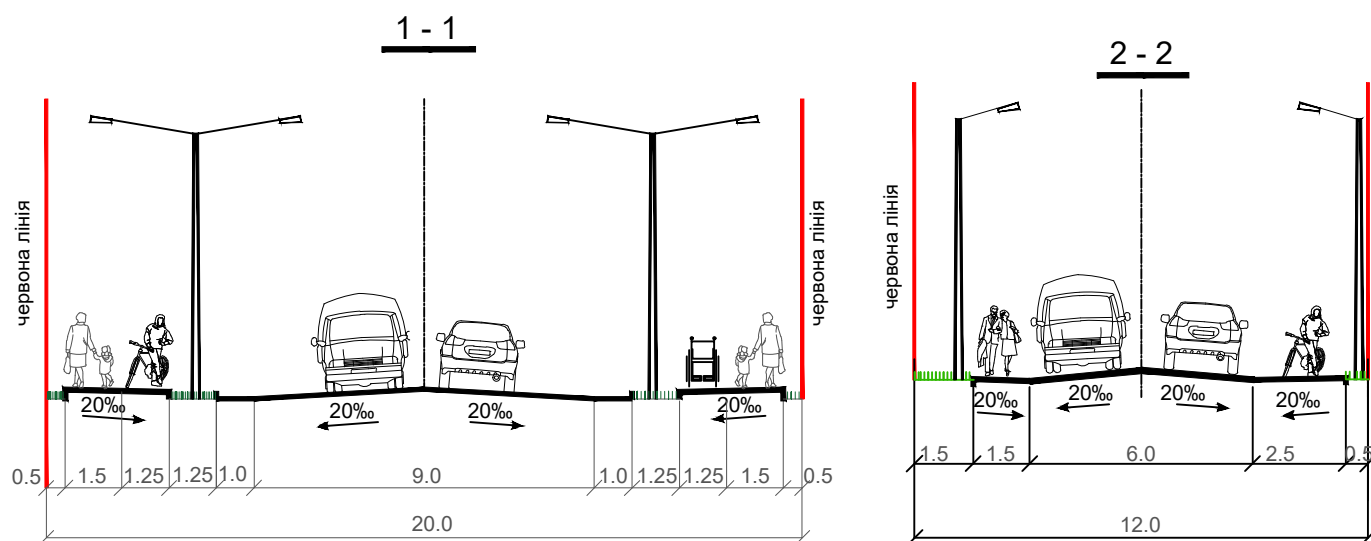

- ПРИМІТКИ:
- Підземні комунікації нанесені на план по знятих в натурі зовнішніх елементах, та за свідченням власників цих комунікацій.
 - Перед початком будівельних робіт погодити підземні комунікації із власниками цих мереж.
 - Топографо-геодезичні роботи були проведені у липні 2021 р.
 - Суцільні горизонталі проведені через 0,5 м
 - Потовщені горизонталі проведені через 2,5м.

УМОВНІ ПОЗНАЧЕННЯ

Існуючі	Запроєкт.	Назва
		Межа території, що проєктується
		Дороги з твердим покриттям
		Червоні лінії
		Охоронна зона
		Прибережна захисна смуга
		Санітарно-захисна зона
		Межі приватних територій
		Номер експлікації
		Громадські будівлі
		Виробничі будівлі
		Котельня модульна транспортна
		Озеленення
		Покриття доріжок
		Проїзди
		Територія промисловості
		Напрямок руху пішоходів
		Напрямок руху автотранспорту

ЕКСПЛІКАЦІЯ

№П.П	НАЙМЕНУВАННЯ	ПРИМІТКИ
1	Районний відділ Поліції	існуюча
2	Будинок культури	існуюча
3	Магазин	існуюча
4	Магазин	існуюча
5	Магазин	існуюча
6	Магазин	існуюча
7	Магазин	існуюча
8	Магазин	існуюча
9	Виробничо-складське приміщення	існуюча
10	Господарська будівля	існуюча
11	Зупинка громадського транспорту	існуюча
12	Майданчик для тимчасового зберігання автомобілів	існуюча
13	Дитячий майданчик	існуюча
14	Котельня модульна транспортна "КОЛВІ" КМ-2-200-т/Гн	проект
15	ШГРП	проект
16	КВОГ	проект
17	Димова труба Ø220/280 Н=8,0м	проект
18	Септик для каналізації (резервуар РПС-Г 10/1600/л)	проект
19	Очисні споруди господарсько-побутових стоків "Біотал"	проект

Договір № 15-06-2 від 15.06.2021р.

Замовник: КП "Бучабудзамовник"

				Договір № 15-06-2 від 15.06.2021р.				
				Замовник: КП "Бучабудзамовник"				
Зм.Лист	№ докум.	Підп.	Дата					
Розроб.	Крило Т.		02.2022	ДЕТАЛЬНИЙ ПЛАН ТЕРИТОРІЇ ОРИЄНТОВНОЮ ПЛОЩЕЮ 2,2ГА, ДЛЯ РОЗМІЩЕННЯ ТОРГОВЕЛЬНИХ ЗАКЛАДІВ ТА ЗАКЛАДІВ ГРОМАДСЬКОГО ХАРЧУВАННЯ В МЕЖАХ ВУЛИЦЬ СОБОРНА ТА НОВА В СЕЛІ БЛИСТАВИЦЯ БУЧАНСЬКОЇ МІСЬКОЇ ТЕРИТОРІАЛЬНОЇ ГРОМАДИ БУЧАНСЬКОГО РАЙОНУ КИЇВСЬКОЇ ОБЛАСТІ		Стадія	Аркуш	Аркушів
Перев.	Перегон О.					ДПТ	4	6
				Проектний план поєднаний з планом червоних ліній та Схемою організації руху транспорту та пішоходів М1:1000 Креслення поперечних профілів вулиць М 1:200		ТОВ "Центр АПЛД"		