ДЕТАЛЬНИЙ ПЛАН ТЕРИТОРІЇ

ДЛЯ РОЗМІЩЕННЯ ВИРОБНИЧО-СКЛАДСЬКИХ ПРИМІЩЕНЬ ТА СПОРУД
НА ТЕРИТОРІЇ СИНЯКІВСЬКОГО СТАРОСТИНСЬКОГО ОКРУГУ БУЧАНСЬКОЇ МІСЬКОЇ ТЕРИТОРІАЛЬНОЇ ГРОМАДИ КИЇВСЬКОЇ ОБЛАСТІ

ПЛАН ОБМЕЖЕНЬ У ВИКОРИСТАННІ ЗЕМЕЛЬ, ВІДОМОСТІ ПРО ЯКІ ПІДЛЯГАЮТЬ ВНЕСЕННЮ ДО ДЕРЖАВНОГО ЗЕМЕЛЬНОГО КАДАСТРУ НА ПІДСТАВІ РОЗРОБЛЕНОЇ МІСТОБУДІВНОЇ ДОКУМЕНТАЦІЇ М1:1000

УМОВНІ ПОЗНАЧЕННЯ

Існуючі	Проектні	Назва
		Межа території, що проектується
		Лінії регулювання забудови
		Кадастрові межі ділянок
		Охоронна зона ЛЕП
		Санітарно-захисна зона
		Дороги з твердим покриттям
		Основні будівлі
		Допоміжні будівлі та споруди
		Підземні будівлі та споруди
		Навіс
		Огорожа підприємства
		Ворота
		Стоянки для автомобілів
		Сепараторні очисні споруди
		Очисні споруди дощових стоків з резервуаром накопичувачем
		Місце відпочинку працівників
		Контейнер для сміття
		Озеленення
		Озеленення спецпризначення
		Напрямок руху транспорту
		Основні напрямки руху пішоходів

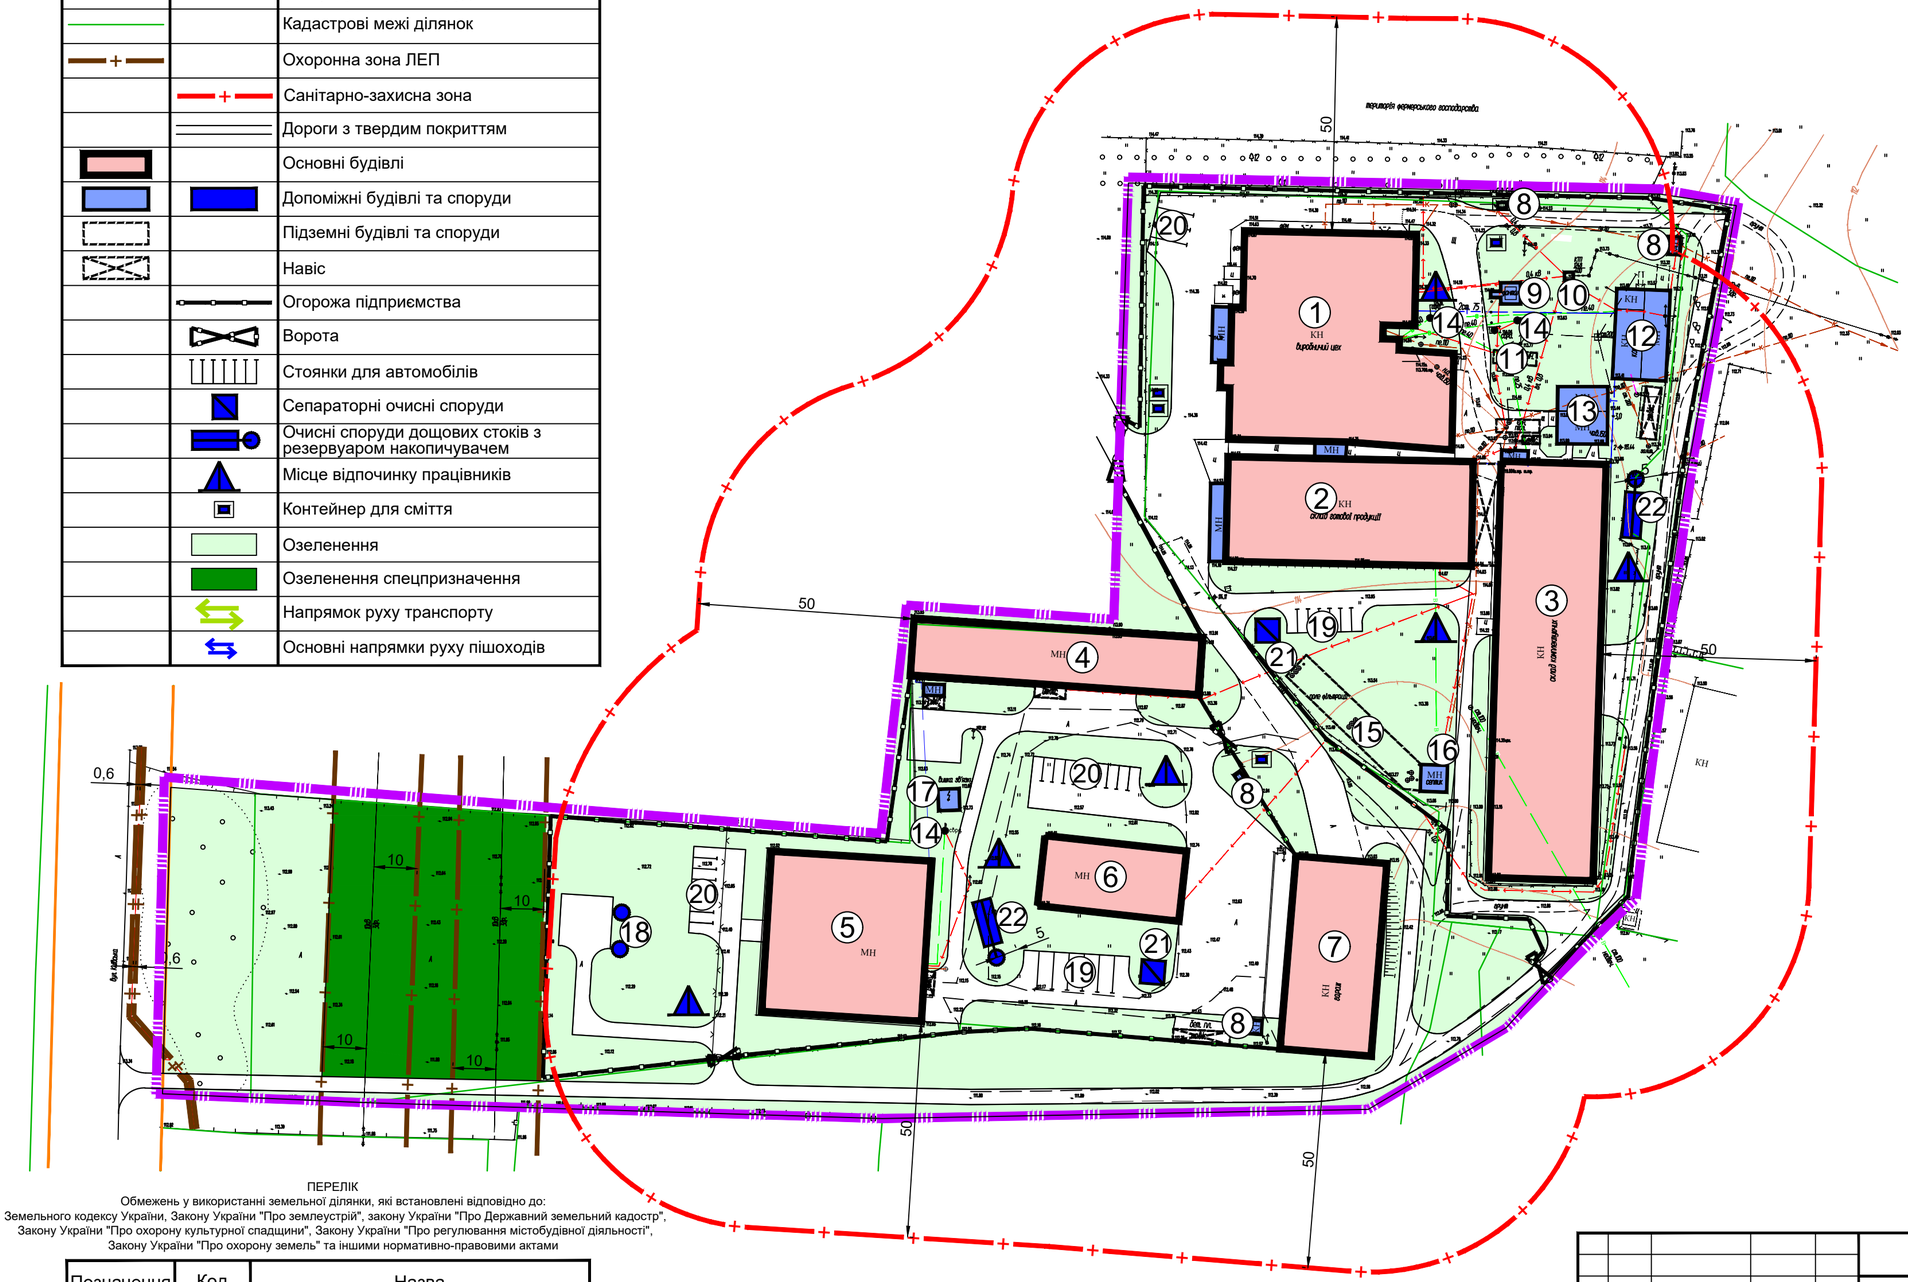

ЕКСПЛІКАЦІЯ

№	Назва
1	Завод з виробництва продукції
2	Склад готової продукції
3	Склад упаковки
4	Склад готової продукції
5	Склад готової продукції
6	Склад господарського інвентаря
7	Ангар
8	Будинок охоронника
9	Фонтан
10	Трансформатор
11	Пожежні резервуари
12	Котельня
13	Склад піддонів
14	Артезіанська свердловина(технічна)
15	Поля фільтрації
16	Септик
17	Вишка зв'язку
18	Артезіанська свердловина
19	Майданчик для стоянки вантажних автомобілів (вантажністю до 5 т)
20	Майданчик для стоянки легкових автомобілів
21	Сепараторні очисні споруди
22	Очисні споруди дощових стоків з резервуаром накопичувачем

ПЕРЕЛІК
Обмежень у використанні земельної ділянки, які встановлені відповідно до:
Земельного кодексу України, Закону України "Про землеустрій", закону України "Про Державний земельний кадастр",
Закону України "Про охорону культурної спадщини", Закону України "Про регулювання містобудівної діяльності",
Закону України "Про охорону земель" та іншими нормативно-правовими актами

Позначення	Код	Назва
	3	Санітарні зони, відстані, розриви
	03.01	Санітарно-захисна зона навколо об'єкта
	01.04	Охоронна зона навколо(уздовж) об'єкта зв'язку
	01.04.1	Охоронна зона навколо(уздовж) об'єкта електрозв'язку

Зм.	Лист	№ докум.	Підпис	Дата
Розроб.		Перегон О.		11.2022
Перев.		Крило Т.		

Замовник: КП "Бучабудзамовник"

Детальний план території для розміщення виробничо-складських приміщень та споруд на території Синяківського старостинського округу Бучанської міської територіальної громади Київської області

Стадія	Аркуш	Аркушів
	8	9

План обмежень у використанні земель, відомості про які підлягають внесенню до державного земельного кадастру на підставі розробленої містобудівної документації М1:2000

ТОВ "Центр АПЛД"