


Детальний план території земельної ділянки
орієнтовною площею 10.2009 га для будівництва складського комплексу
на території Синяківського старостинського округу
Бучанського району Київської області

План земельних ділянок, сформованих за результатами розроблення детального плану, відомості
про які підлягають внесенню до Державного земельного кадастру М 1:1000

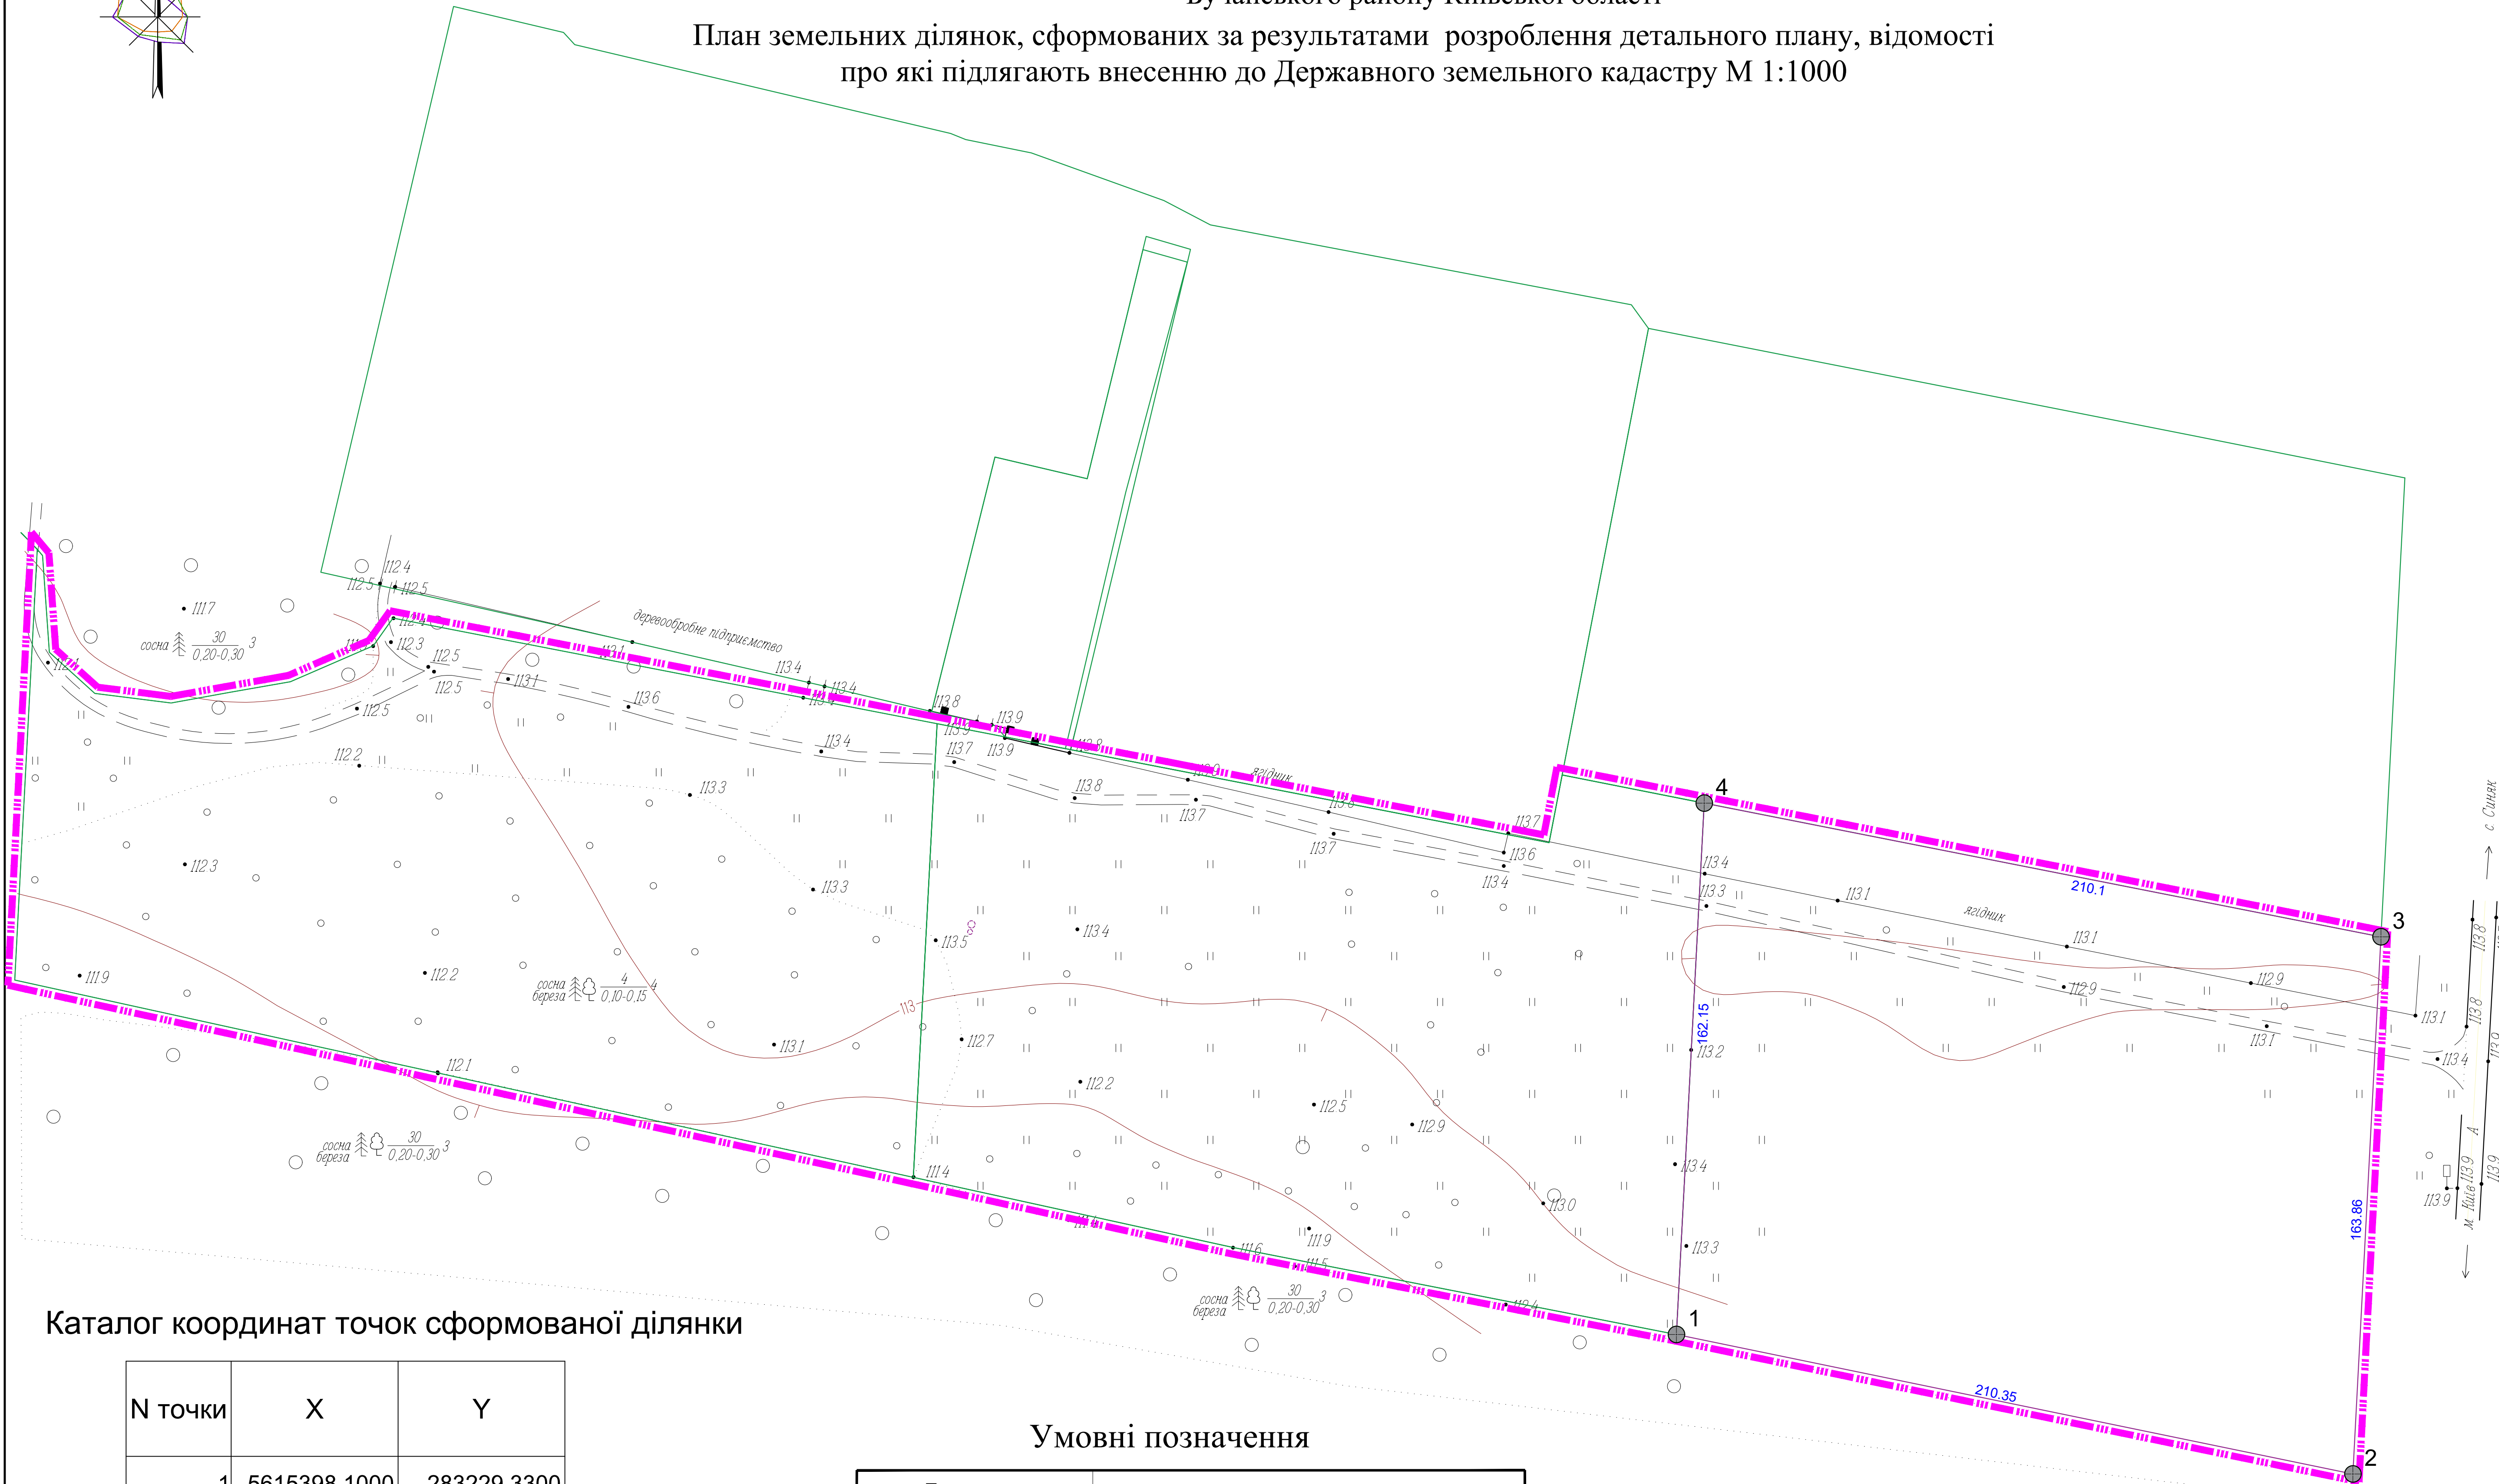

Каталог координат точок сформованої ділянки

| N точки | X | Y |
|---------|--------------|-------------|
| 1 | 5615398.1000 | 283229.3300 |
| 2 | 5615355.6249 | 283435.3514 |
| 3 | 5615519.2650 | 283443.8907 |
| 4 | 5615560.0300 | 283237.7800 |

Умовні позначення

| Позначення | | Назва |
|------------|----------|-----------------------------|
| Існуючі | Проектні | |
| | | Межі території проектування |
| | | Межі земельних ділянок |

| | | | | | | | |
|---------|------------|-------|------|---|---------------------------------|---------|--|
| | | | | | | | |
| | | | | | | | |
| | | | | | Замовник: Бучанська міська рада | | |
| Зм.Лист | № докум. | Підп. | Дата | | | | |
| Розроб. | Крило Т. | | 2023 | Детальний план території земельної ділянки орієнтовною площею 10.2009 га для будівництва складського комплексу на території Синяківського старостинського округу Бучанського району Київської області | | | |
| Перев. | Перегон О. | | | Стадія | Аркуш | Аркушів | |
| | | | | | 8 | 9 | |
| | | | | План земельних ділянок, сформованих за результатами розроблення детального плану, відомості про які підлягають внесенню до Державного земельного кадастру М 1:1000 | | | |
| | | | | ТОВ "Центр АПЛД" | | | |