


П Н

ДЕТАЛЬНИЙ ПЛАН ТЕРИТОРІЇ, ПЛОЩЕЮ 160,0 ГА, ПІД ЖИТЛОВУ ЗАБУДОВУ З ОБ'ЄКТАМИ СОЦІАЛЬНОЇ ІНФРАСТРУКТУРИ, ЩО РОЗТАШОВАНА В РАЙОНІ ВУЛ. КИЄВО-МИРОЦЬКА В М. БУЧА (МАСИВ ЯСТРЕМЩИНА.

ПЕРША ЧЕРГА, ОРІЄНТОВНОЮ ПЛОЩЕЮ 61,6 ГА

СХЕМА ТРАНСПОРТНОЇ МОБІЛЬНОСТІ ТА ІНФРАСТРУКТУРИ.
М 1:2000

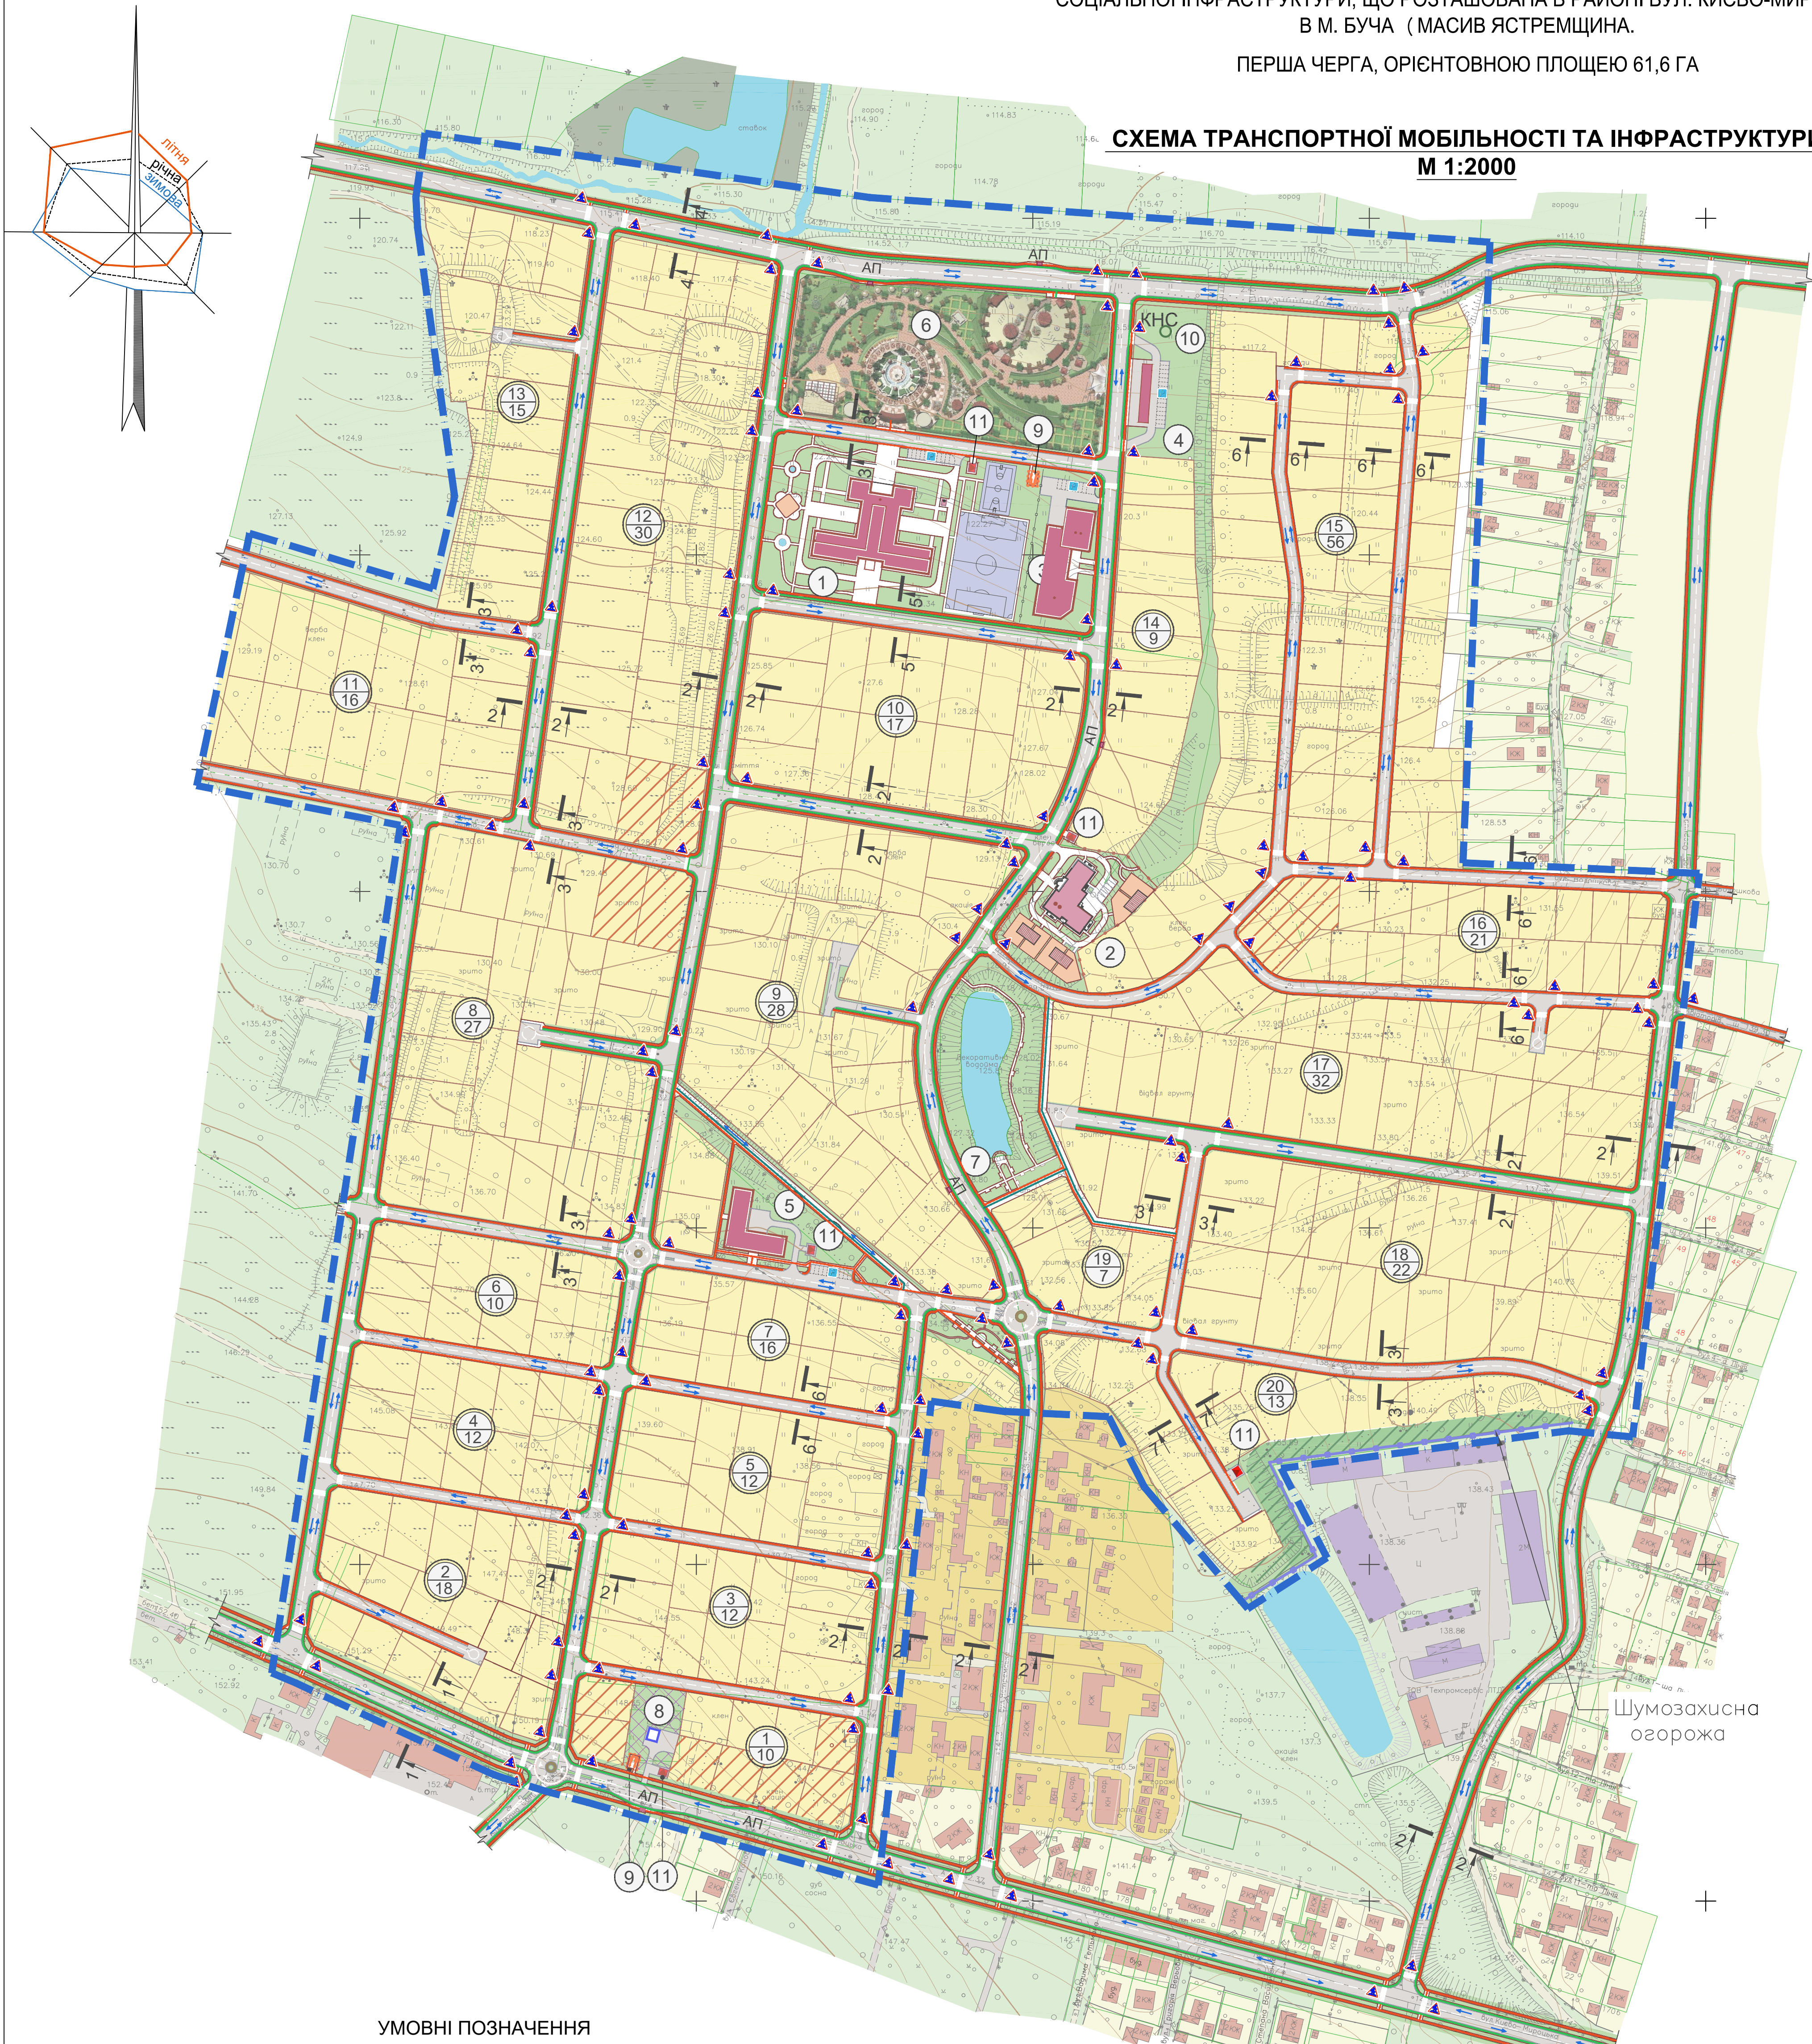

УМОВНІ ПОЗНАЧЕННЯ

ІСНУЮЧІ	ПРОЕКТ.	НАЗВА
		ТЕРИТОРІЯ САДИБНОЇ ЖИТЛОВОЇ ЗАБУДОВИ
		ТЕРИТОРІЯ САДИБНОЇ ЗАБУДОВИ З ПЕРСПЕКТИВОЮ РОЗМІЩЕННЯ ГРОМАДСЬКИХ БУДІВЕЛЬ
		ТЕРИТОРІЯ МІШАНОЇ САДИБНОЇ ТА МАЛО-ПОВЕРХОВОЇ ЖИТЛОВОЇ ЗАБУДОВИ
		ІНДИВІДУАЛЬНІ ЖИТЛОВІ БУДИНКИ 1-2 ПОВЕРХИ
		БАГАТОКВАРТИРНІ ЖИТЛОВІ БУДИНКИ
		ГРОМАДСЬКІ БУДІВЛІ
		БУДІВЛІ ПРОМИСЛОВОГО ПІДПРИЄМСТВА
		НОМЕР КВАРТАЛУ КІЛЬКІСТЬ ДІЛЯНОК
		ОЗЕЛЕНЕНІ ТЕРИТОРІЇ
		СМУГА ДЕРЕВО-ЧАГАРНИКОВИХ НАСАДЖЕНЬ, ШИРИНОЮ -12 М В САНІТАРНО-ЗАХИСНІЙ ЗОНІ
		ДИТЯЧІ ІГРОВІ МАЙДАНЧИКИ
		СПОРТИВНІ МАЙДАНЧИКИ
		РЕКРЕАЦІЙНІ ТЕРИТОРІЇ
		КОМУНАЛЬНА ТЕРИТОРІЯ

ІСНУЮЧІ	ПРОЕКТ.	НАЗВА
		ДОРОГИ - з твердим покриттям; - ґрунтові, щебеневі
		ТРОТУАРИ, ВЕЛОСИПЕДНІ ДОРІЖКИ
		ВЕЛОСИПЕДНІ ДОРІЖКИ ДВОСТОРОННЬОГО РУХУ
		ПІШОХІДНІ ПЕРЕХОДИ
		АВТОСТОЯНКИ
		ЗУПИНКИ ГРОМАДСЬКОГО ТРАНСПОРТУ
		МЕЖІ ЗЕМЕЛЬНИХ ДІЛЯНОК
		ЛІНІЇ ЕЛЕКТРОПЕРЕДАЧ 10 кВт
		УКІС
		МЕЖА РОЗРОБКИ ДПТ
		ШУМОЗАХИСНА ОГороЖА

Е К С П Л І К А Ц І Я Б У Д І В Е Л Ї ТА СПОРУД

Номер за ґрунтовим	Назва	Кіл-сть	Номер за ґрунтовим	Назва	Кіл-сть
1	2	3	1	2	3
1.	Школа І-ІІІ ступенів на 400 учнів;	1	6.	Парк відпочинку та розваг;	1
2.	Дитячий садок на 110 місць ;	1	7.	Зона відпочинку з декоративною водоймою;	1
3.	Громадський центр заг. площею 1830 м² у складі : - торгівельні приміщення; - адміністративні приміщення; - приміщення для проведення досугу; - аптечний пункт; - медичний пункт на 2 роб. місця; - приміщення побутового обслуговування; - укриття для цивільного захисту на 900 місць;	1	8.	Артезіанська свердловина;	1
			9.	Газорозподільний пункт (ГРП);	1
			10.	Каналізаційна насосна станція;	1
			11.	Трансформаторна підстанція;	4
4.	Торговельні павільйони;	6			
5.	Магазин промислових та продовольчих товарів торг. площ. 500м² з укриттям для цивільного захисту на 900 місць;	1			

1. Система координат УСК-2000
2. Систем висот Балтійська 1977 року.
3. Топографо-геодезичні роботи були проведені у жовтні 2023 р.
4. Суцільні горизонталі проведені через 1,0 м.
5. Потовчені горизонталі проведені через 5,0 м.

Л2023/8 – ПП					
Детальний план території, площею 160,0 га, під житлову забудову з об'єктами соціальної інфраструктури, що розташована в районі вул. Києво-Мироцька в м. Буча (масив Ястремщина), Перша черга, орієнтовною площею 61,6 га					
З.м. Кільк. Аркуш Ngok Підпис Дата					
Г.А.П. Косареб					
Голов.інженер Копач					
Виконав Брунько					
Перевірив Кобаль					
Н.контр. Косареб					
Схема транспортної мобільності та інфраструктури М1:2000.				ДПТ	5
				ПП "Логопроект" м. Буча	