БУЧАНСЬКА МІСЬКА ТЕРИТОРІАЛЬНА ГРОМАДА

БУЧАНСЬКОГО РАЙОНУ КИЇВСЬКОЇ ОБЛАСТІ

ВНЕСЕННЯ ЗМІН ДО ДЕТАЛЬНОГО ПЛАНУ ТЕРИТОРІЇ

ДЛЯ БУДІВНИЦТВА ТА ОБСЛУГОВУВАННЯ БУДІВЕЛЬ ЗАКЛАДІВ КОМУНАЛЬНОГО ОБСЛУГОВУВАННЯ

ПЛАН ІСНУЮЧОГО ВИКОРИСТАННЯ ТЕРИТОРІЇ ТА СХЕМА ІСНУЮЧИХ ОБМЕЖЕНЬ У ВИКОРИСТАННІ ЗЕМЕЛЬ

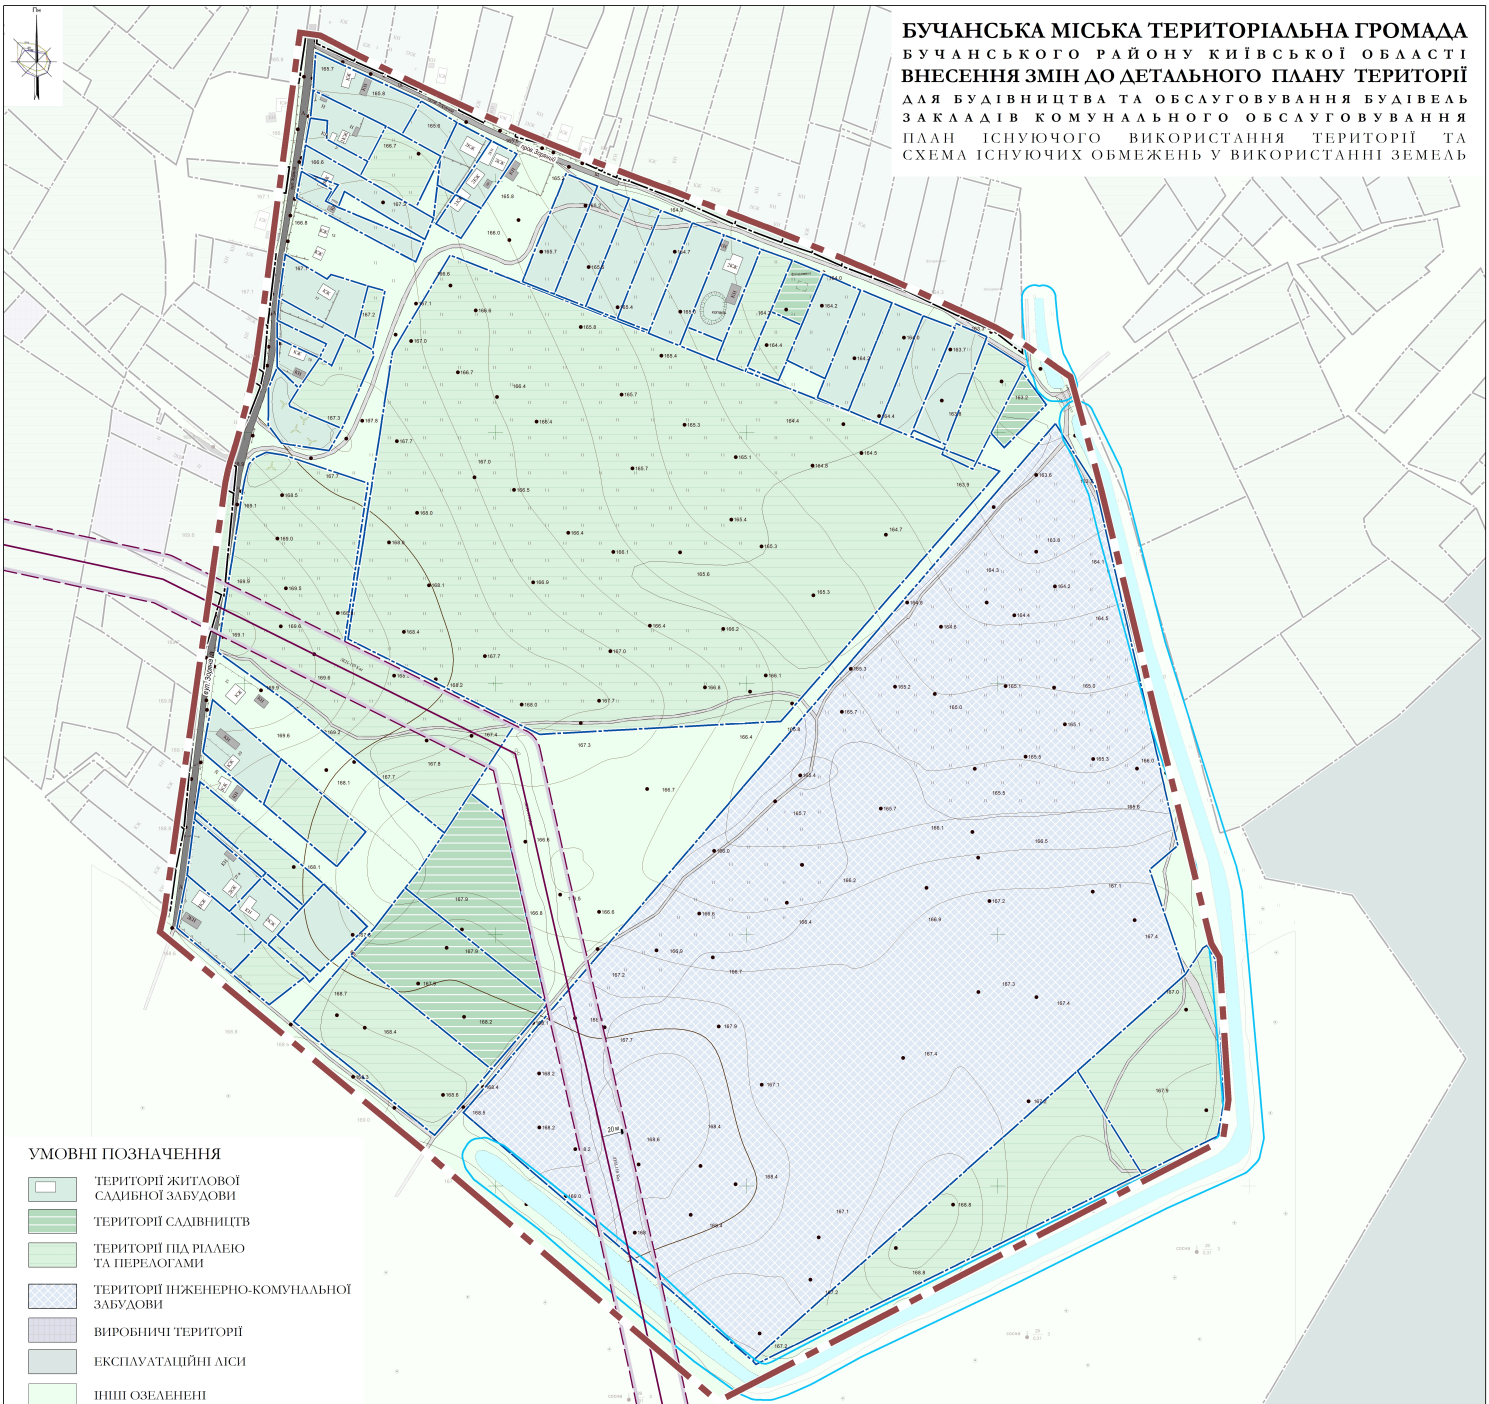

УМОВНІ ПОЗНАЧЕННЯ

- ТЕРИТОРІЇ ЖИТЛОВОЇ САДИБНОЇ ЗАБУДОВИ
- ТЕРИТОРІЇ САДІВНИЦТВ
- ТЕРИТОРІЇ ПІД РІЛЛЕЮ ТА ПЕРЕЛОГАМИ
- ТЕРИТОРІЇ ІНЖЕНЕРНО-КОМУНАЛЬНОЇ ЗАБУДОВИ
- ВИРОБНИЧІ ТЕРИТОРІЇ
- ЕКСПЛУАТАЦІЙНІ ЛІСИ
- ІНШІ ОЗЕЛЕНЕНІ
- ВУЛИЦІ З ТВЕРДИМ ПОКРИТТЯМ
- ПРОЇЗДИ
- ГРУНТОВІ ДОРОГИ
- КАНАЛ
- СМУГА ВІДВЕДЕННЯ КАНАЛУ
- ПОВІТРЯНІ ЛІНІЇ ЕЛЕКТРОПЕРЕДАЧІ (110 кВ)
- ОХОРОННІ ЗОНИ ПОВІТРЯНИХ ЛІНІЙ ЕЛЕКТРОПЕРЕДАЧІ
- МЕЖІ КАДАСТРОВИХ ДІЛЯНОК
- МЕЖА РОЗРОБЛЕННЯ ДЕТАЛЬНОГО ПЛАНУ ТЕРИТОРІЇ

Зм.	Кільк.	Арк.	№док.	Підпис	Дата
					2024
Директор		Т. Великдан			
ГАП		А. Морозік			
Пров. арх.		О. Гороховська			

ВНЕСЕННЯ ЗМІН ДО ДЕТАЛЬНОГО ПЛАНУ ТЕРИТОРІЇ, ОРІЄНТОВНОЮ ПЛОЩЕЮ 58,0 га ДЛЯ БУДІВНИЦТВА ТА ОБСЛУГОВУВАННЯ БУДІВЕЛЬ ЗАКЛАДІВ КОМУНАЛЬНОГО ОБСЛУГОВУВАННЯ НА ТЕРИТОРІЇ БАБИНЕЦЬКОГО СТАРОСТИНСЬКОГО ОКРУГУ БУЧАНСЬКОГО РАЙОНУ КИЇВСЬКОЇ ОБЛАСТІ

ПЛАН ІСНУЮЧОГО ВИКОРИСТАННЯ ТЕРИТОРІЇ ТА СХЕМА ІСНУЮЧИХ ОБМЕЖЕНЬ У ВИКОРИСТАННІ ЗЕМЕЛЬ

Стадія	Аркуш	Аркушів
ДПТ	2	9

М 1:2000

ТОВ «ІНСТИТУТ МІСТОБУДУВАННЯ»