


ДЕТАЛЬНИЙ ПЛАН ТЕРИТОРІЇ,
орієнтовною площею 2,08 га, для розміщення багатоквартирної житлової
забудову з об'єктами громадського призначення, на земельній ділянці,
з к.н.: 3210800000:01:026:0220, що розташована в межах вулиць Вишнева,
бульв. Л.Бірюкова та садибної житлової забудови в м. Буча, Бучанського району,
Київської області

ПЛАН ФУНКЦІОНАЛЬНОГО ЗОНУВАННЯ ТЕРИТОРІЇ.
М 1:500

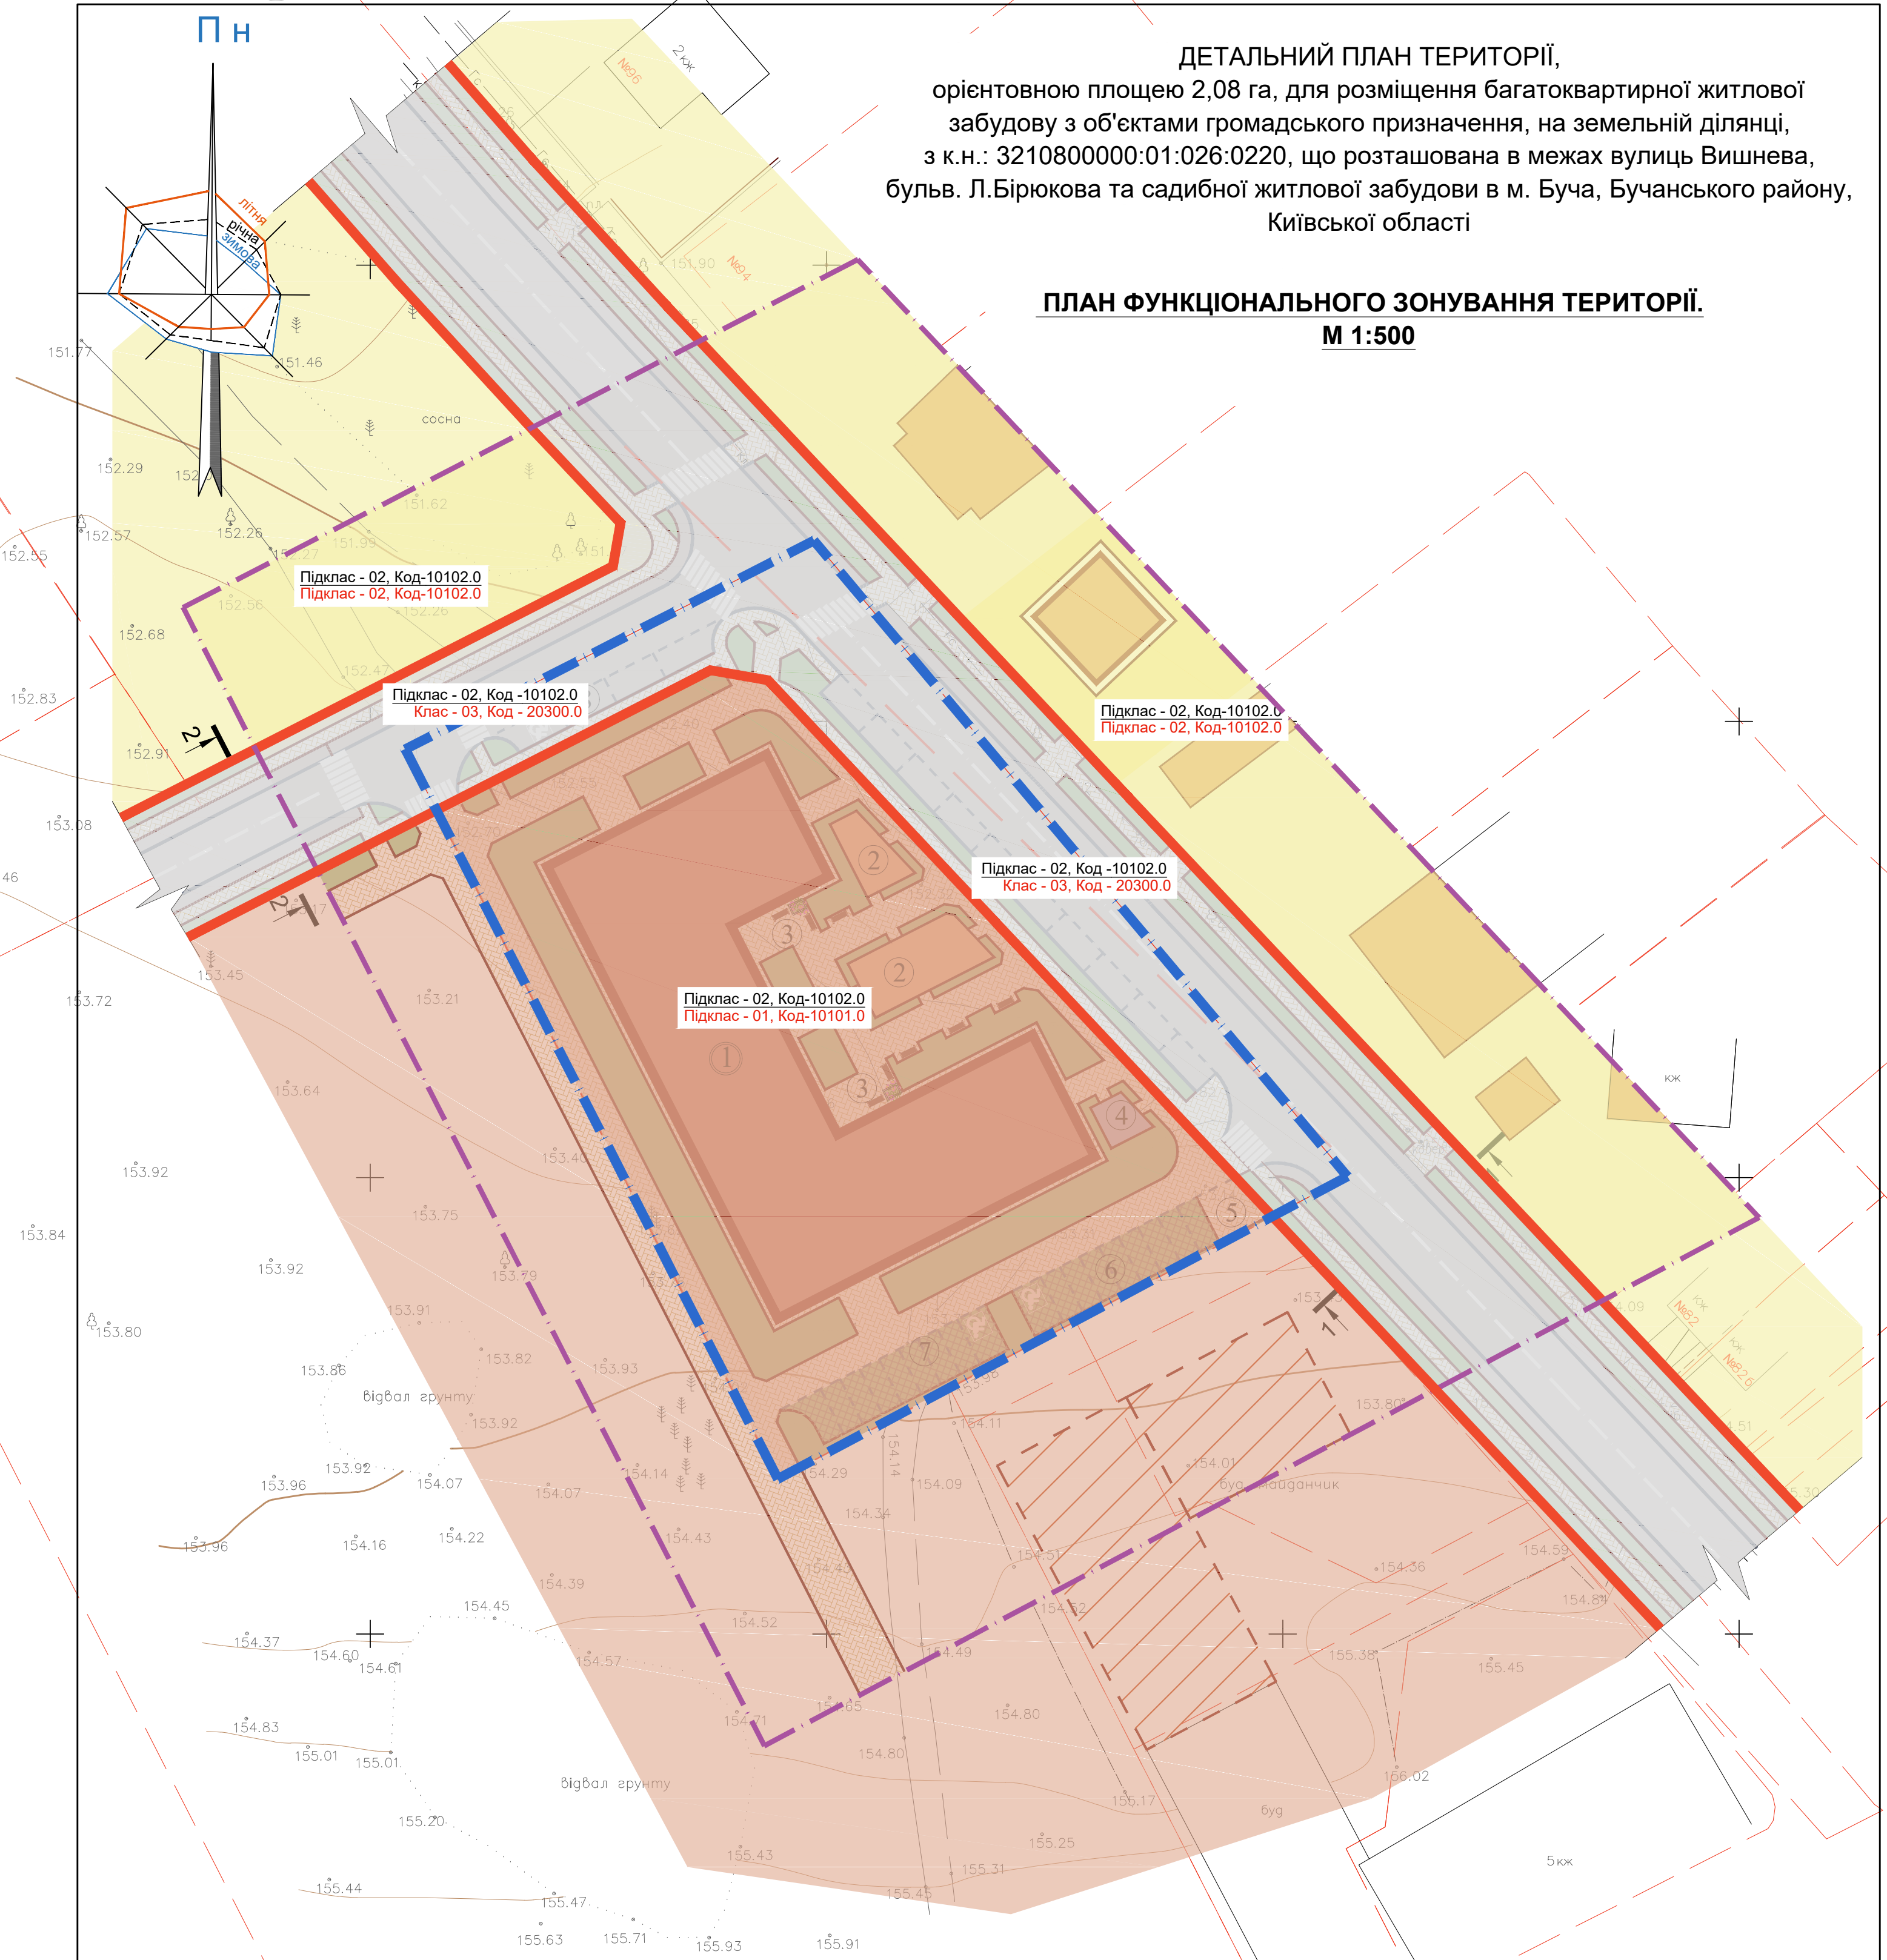

Клас	Підклас існуючий	Підклас проектний	Код виду функціонального призначення території (існуючий)	Код виду функціонального призначення території (проектний)
Сельбищні території				
01	02	01	Код: 10102.0 території житлової садибної забудови	Код: 10101.0 території житлової багатоквартирної забудови
Території вулиць та доріг				
03	02		Код: 10102.0 території житлової садибної забудови	Код: 20300.0 території вулиць та доріг

УМОВНІ ПОЗНАЧЕННЯ

ПОЗНАЧ.	ВИД ФУНКЦІОНАЛЬНОГО ПРИЗНАЧЕННЯ ТЕРИТОРІЇ
	ТЕРИТОРІЯ БАГАТОКВАРТИРНОЇ ЖИТЛОВОЇ ЗАБУДОВИ
	ТЕРИТОРІЯ САДИБНОЇ ЖИТЛОВОЇ ЗАБУДОВИ
	ВУЛИЦІ ТА ДОРОГИ
Підклас Підклас	ПІДКЛАС ПРОЕКТНИЙ ПІДКЛАС ІСНУЮЧИЙ

ПРИМІТКА: Інформація щодо земельних ділянок зазначена у ТАБЛИЦІ 4.1
"Класифікатор видів функціонального призначення територій та їх співвідношення з
видами цільового призначення земельних ділянок" пояснювальної записки

- Система координат УСК 2000(МСК).
- Система висот Балтійська 1977 року.
- Підземні комунікації, нанесені на план по знятих в натурі зовнішніх елементах та за свідченням власників цих комунікацій.
- Перед початком будівельних робіт погодити підземні комунікації з власниками цих мереж.
- Топографо-геодезичні роботи були проведені у листопаді 2024 р.
- Суцільні горизонталі проведені через 0.5 м.
- Потовщені горизонталі проведені через 2.5 м.

Л2024/4 – ГП					
Замовник: КП «БУЧАБУДЗАМОВНИК»					
Изм.	Колуч	Лист	№ок	Погнись	Дата
Розробив	Крило Т.				
Перевірив	Яроцький О.				
Детальний план території, орієнтовною площею 2,08га, для розміщення багатоквартирної житлової забудови з об'єктами громадського призначення на земельній ділянці з к.н. 3210800000:01:026:0220, що розташована в межах вулиць Вишнева, бульв. Л.Бірюкова та садибної житлової забудови в м. Буча, Бучанського району, Київської області					
План функціонального зонування території М1: 500				Стадія	Лист
				ДПТ	4
				Листов	
				ТОВ "Центр АПЛД"	