
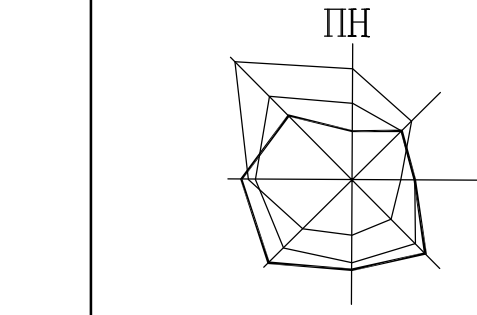


Инб. N подл. Подпись и дата Взом. инб. N



**СХЕМА ОРГАНІЗАЦІЇ РЕЛЬЄФУ ТЕРИТОРІЇ М 1:1000**  
садибної забудови та зелених насаджень загального користування в межах вул. Мічуріна, Першотравнева, Вишнева та існуючої садибної забудови в м. Буча Київської області.

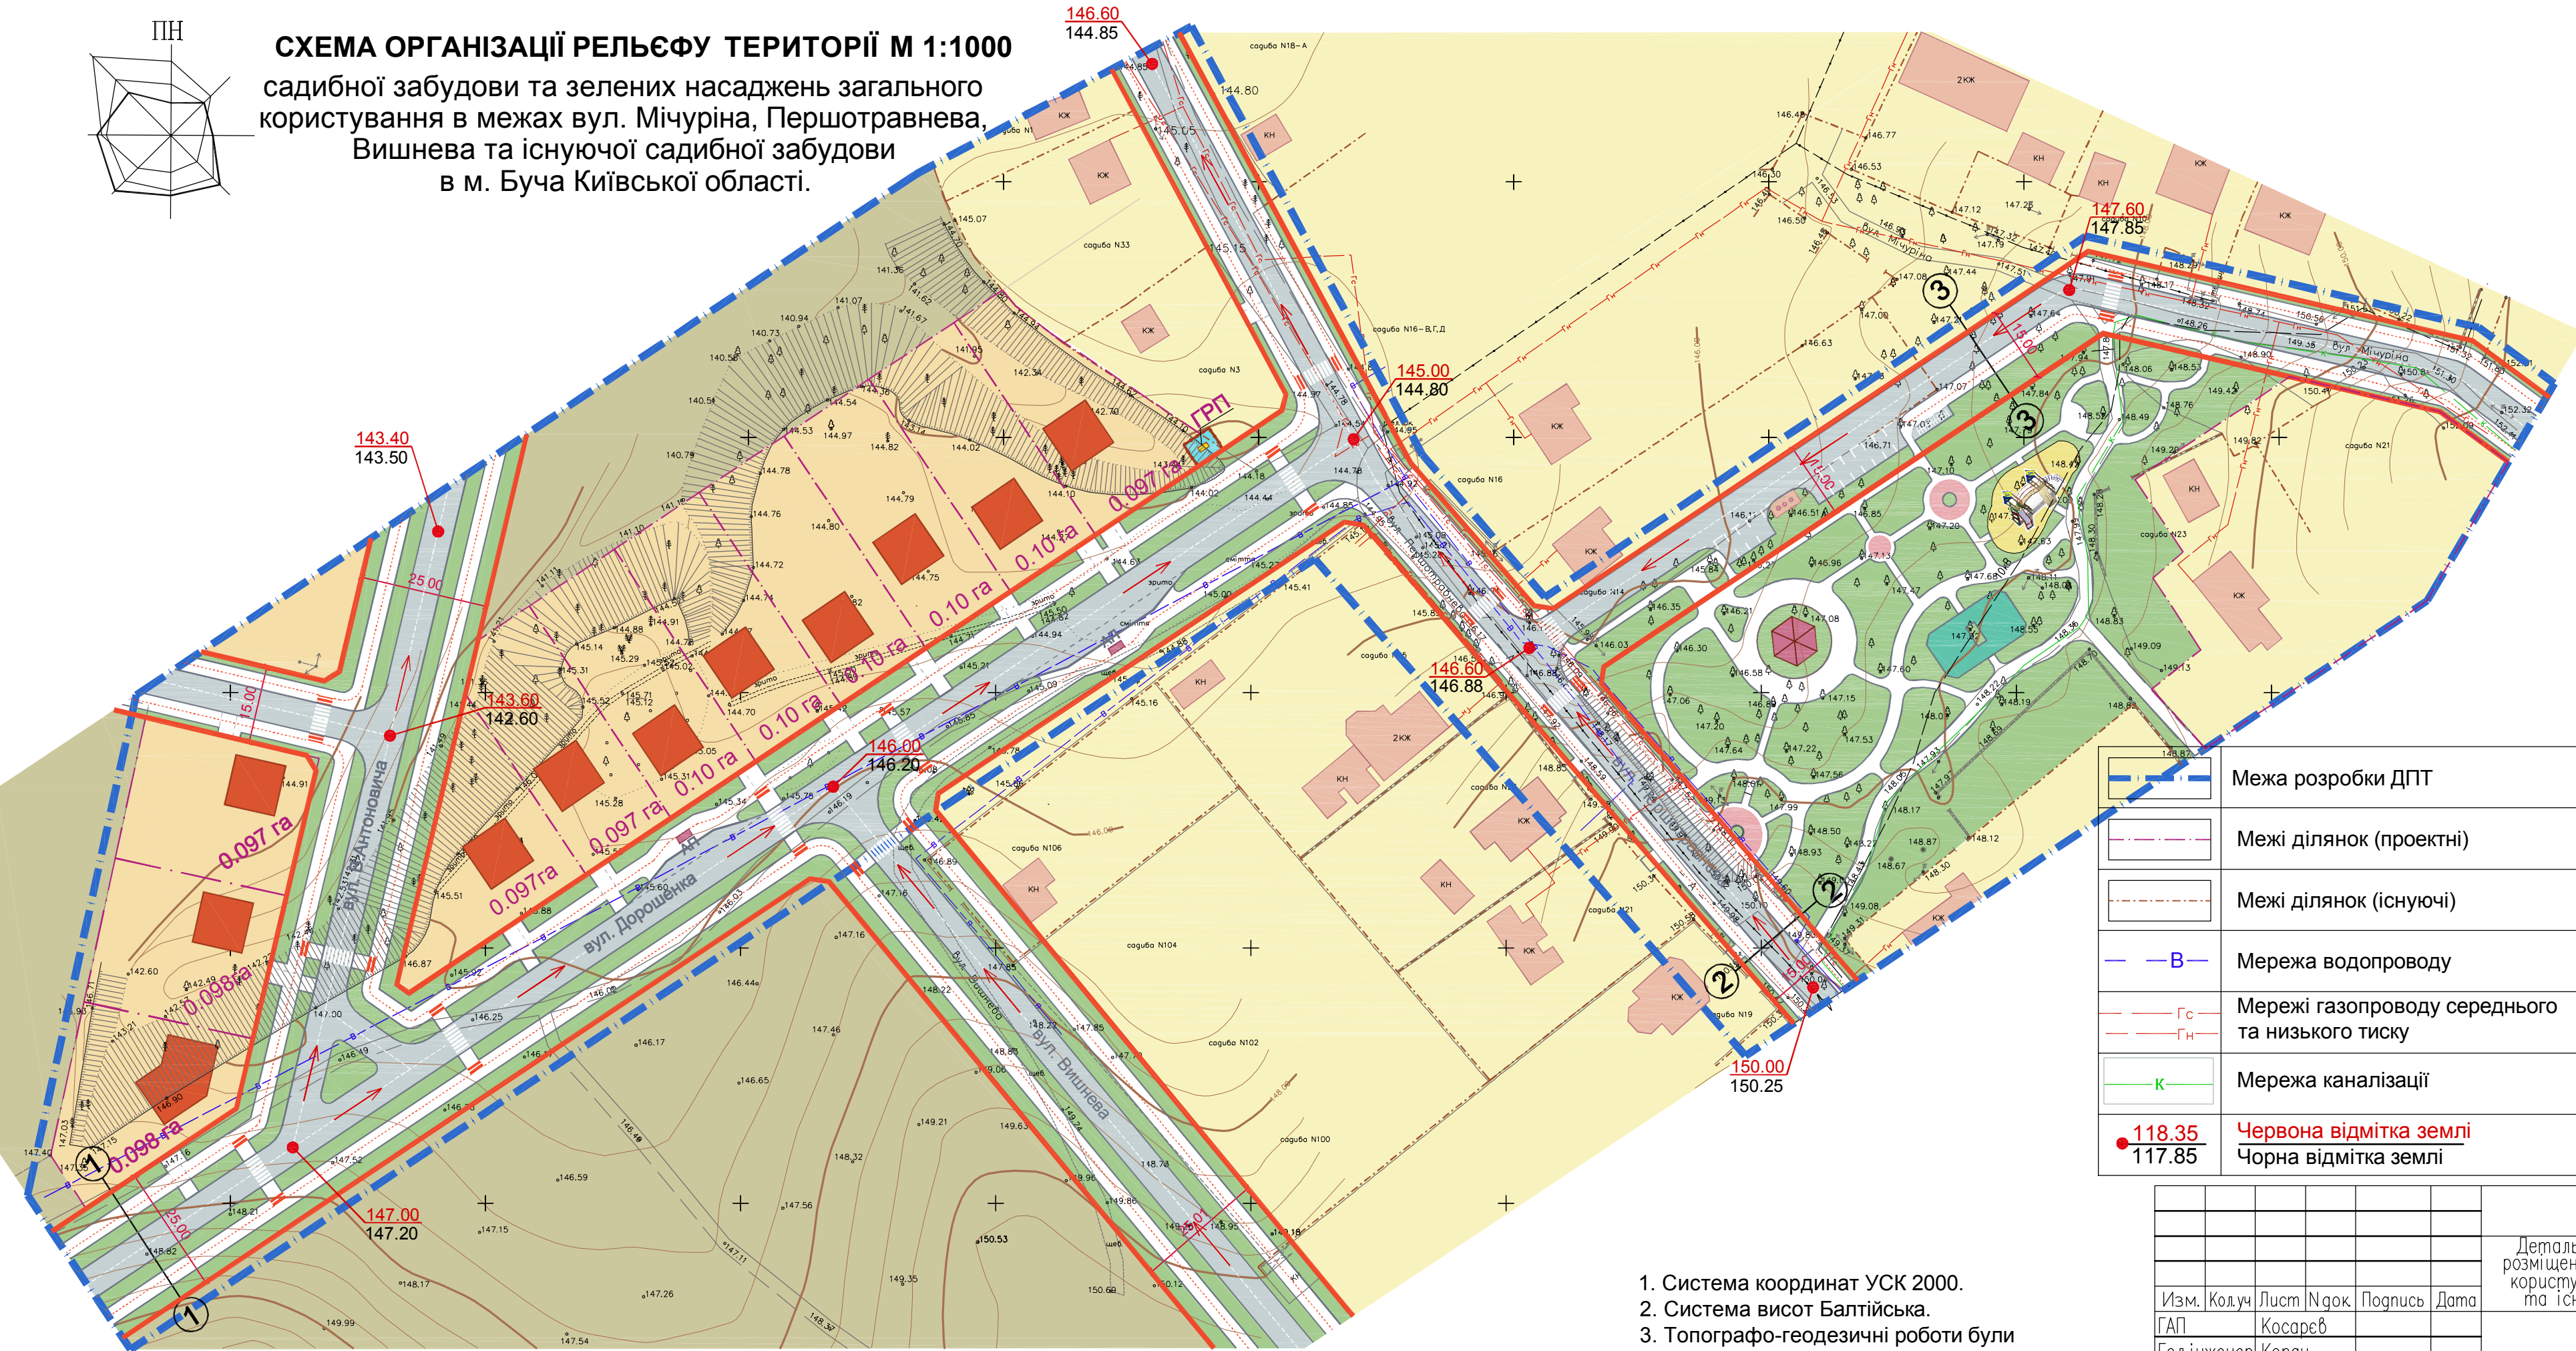

	Межа розробки ДПТ
	Межі ділянок (проектні)
	Межі ділянок (існуючі)
	Мережа водопроводу
	Мережі газопроводу середнього та низького тиску
	Мережа каналізації
	Червона відмітка землі
	Чорна відмітка землі

Умовні позначення		
	Територія садибної житлової забудови	
	Індивідуальні житлові будинки 1-2 поверхи	
	Територія садибної житлової забудови (існуючої)	
	Територія зелених насаджень загального користування	
	Степова рослинність	
	Громадська забудова (кав'ярня)	
	Майданчик з ГРП	
	Автостоянки	
	Стоянки для велосипедів	
	Вулиці та проїзди місцевого значення	
	Пішохідні доріжки та проїзди з мощенням ФЕМ	
	Пішохідні переходи	
	Зупинки громадського транспорту	
	Дитячі ігрові майданчики	
	Майданчики для відпочинку дорослих	
	Спортивні майданчики та майданчики для занять фізкультурою	
	Майданчик з підземними сміттєзбірниками	
	Червоні лінії	

1. Система координат УСК 2000.
2. Система висот Балтійська.
3. Топографо-геодезичні роботи були проведені у січні 2019 р.
4. Суцільні горизонталі проведені через 0,5 м.
5. Потовщені горизонталі проведені через 2,5 м.

Л2018/39 – ГП			
Детальний план території, орієнтовною площею 5,4 га, для розміщення садибної забудови та зелених насаджень загального користування в межах вул. Мічуріна, Першотравнева, Вишнева та існуючої садибної забудови в м. Буча Київської області.			
Изм. Колуч	Лист N год	Подпись	Дата
ГАП	Косарев		
Голінженер	Копач		
Виконав	Брунько		
Перевіри	Коваль		
Н. контр.	Косарев		
Схема організації рельєфу території 1:1000		Стадия	Лист
		ДПТ	7
		Листо	
		ПП "Ландопроект" м. Буча	