


СХЕМА ОРГАНІЗАЦІЇ РУХУ ТРАНСПОРТУ ТА ПІШОХОДІВ

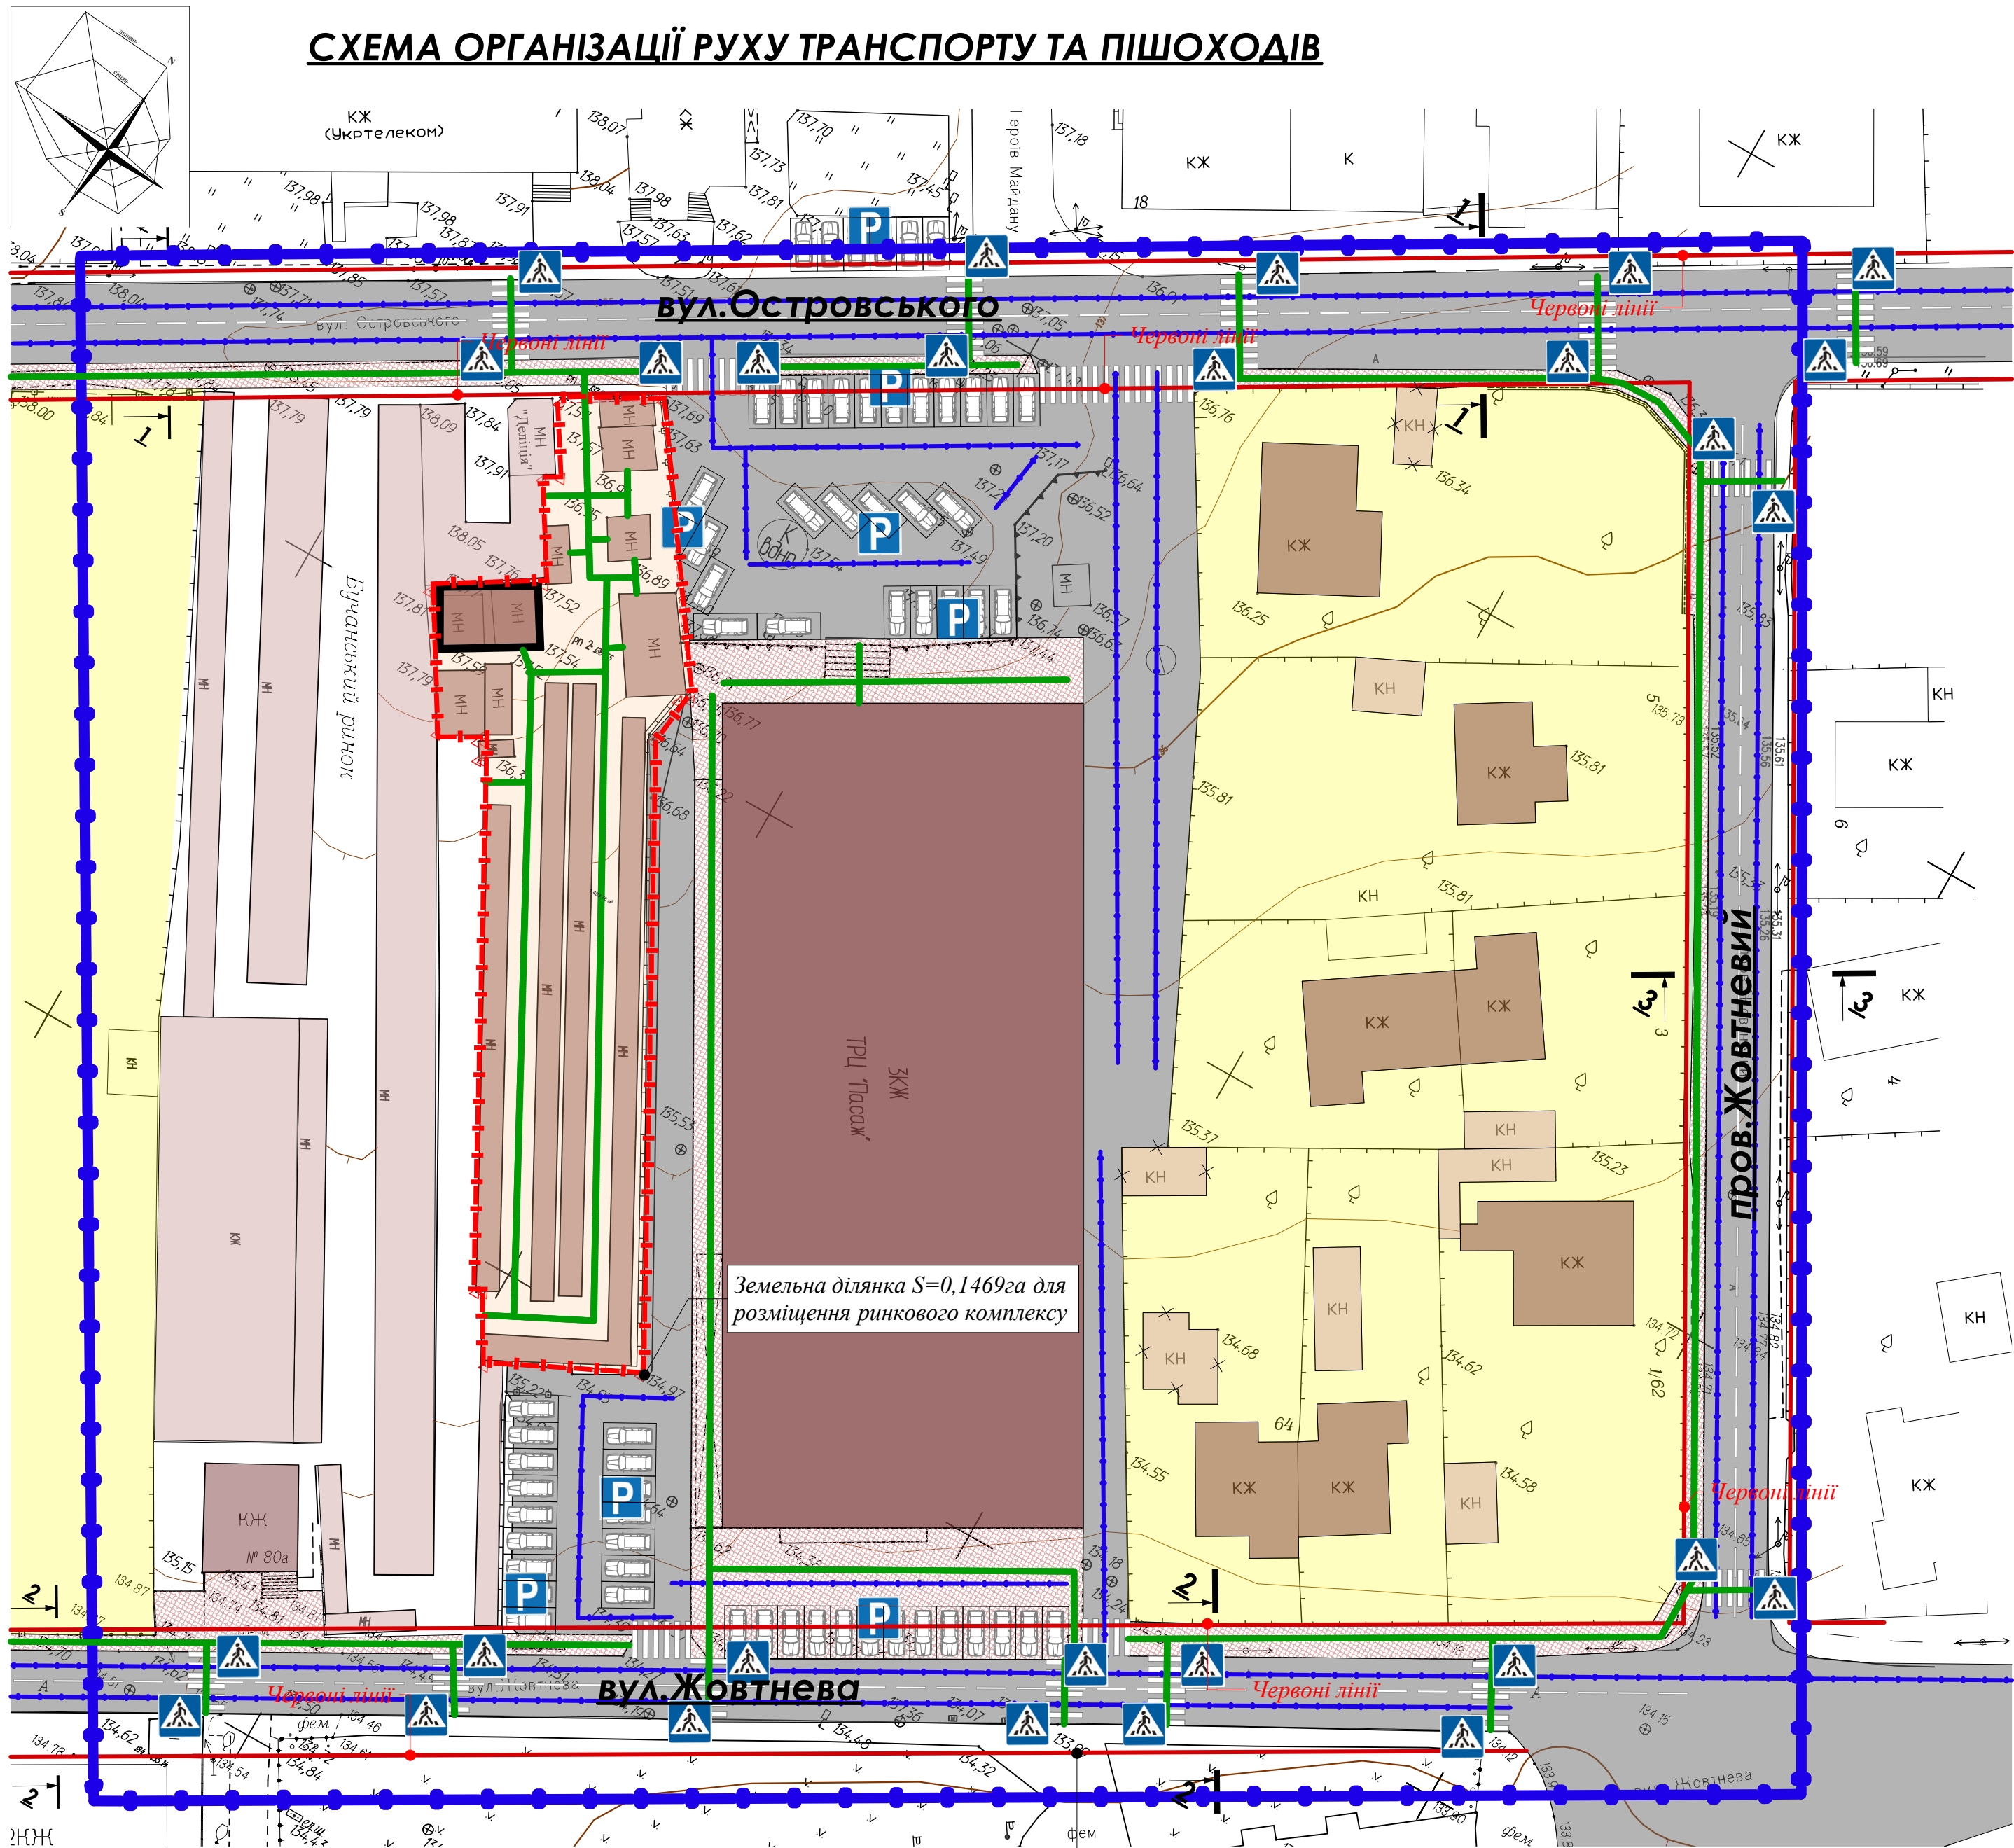

Умовні позначення

- Індивідуальні житлові будинки, гаражі
- Територія існуючої житлової забудови
- Територія для розміщення ринкового комплексу
- Зелені насадження загального користування
- Житлові вулиці проїзди та тимчасові автостоянки
- Пішохідні тротуари

Межі

- Межі розробки ДПТ
- Червоні лінії
- Межі ділянки

Вулиці та дороги

- Житлові вулиці місцевого значення
- Пішохідні доріжки
- Пішохідний перехід
- Автомобільні стоянки

Примітки:
1. План розроблено на зйомці, виконаній фірмою ТОВ "Кадастрово-земельний центр".
2. Червоні лінії нанесено відповідно до проекту детального планування території.

Межі розробки детального плану

						Л2019/30 - АР					
						Детальний план території, орієнтовною площею 0,75га, для розміщення ринкового комплексу в межах вулиць Острівського, Жовтнева та провулок Жовтневий в м.Буча Київської області.					
Зм.	Кіл.вик.	Аркуш	№док.	Підпис	Дата			Стадія	Аркуш	Аркушів	
Директор	Косарєв В.І.							ДПТ	07		
ГАП	Косарєв В.І.										
Архитектор	Селезньов Е.В.										
Гол.констр.						Схема організації руху транспорту та пішоходів		ПП" Ладопроект" м.Буча			
Перевірив											
н/контроль											