
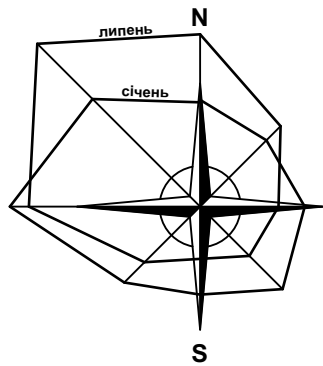


м. БУЧА  
КИЇВСЬКОЇ ОБЛАСТІ

ДЕТАЛЬНИЙ ПЛАН ЗАБУДОВИ ТЕРИТОРІЇ  
орієнтовною площею 4,2 га, для розміщення торгівельних закладів в межах вулиць Нове Шосе,  
Амосова, поруч існуючого ТЦ "Модуль" в місті Буча Київської області

ПЛАН ІСНУЮЧОГО ВИКОРИСТАННЯ ТЕРИТОРІЇ  
М 1:1 000

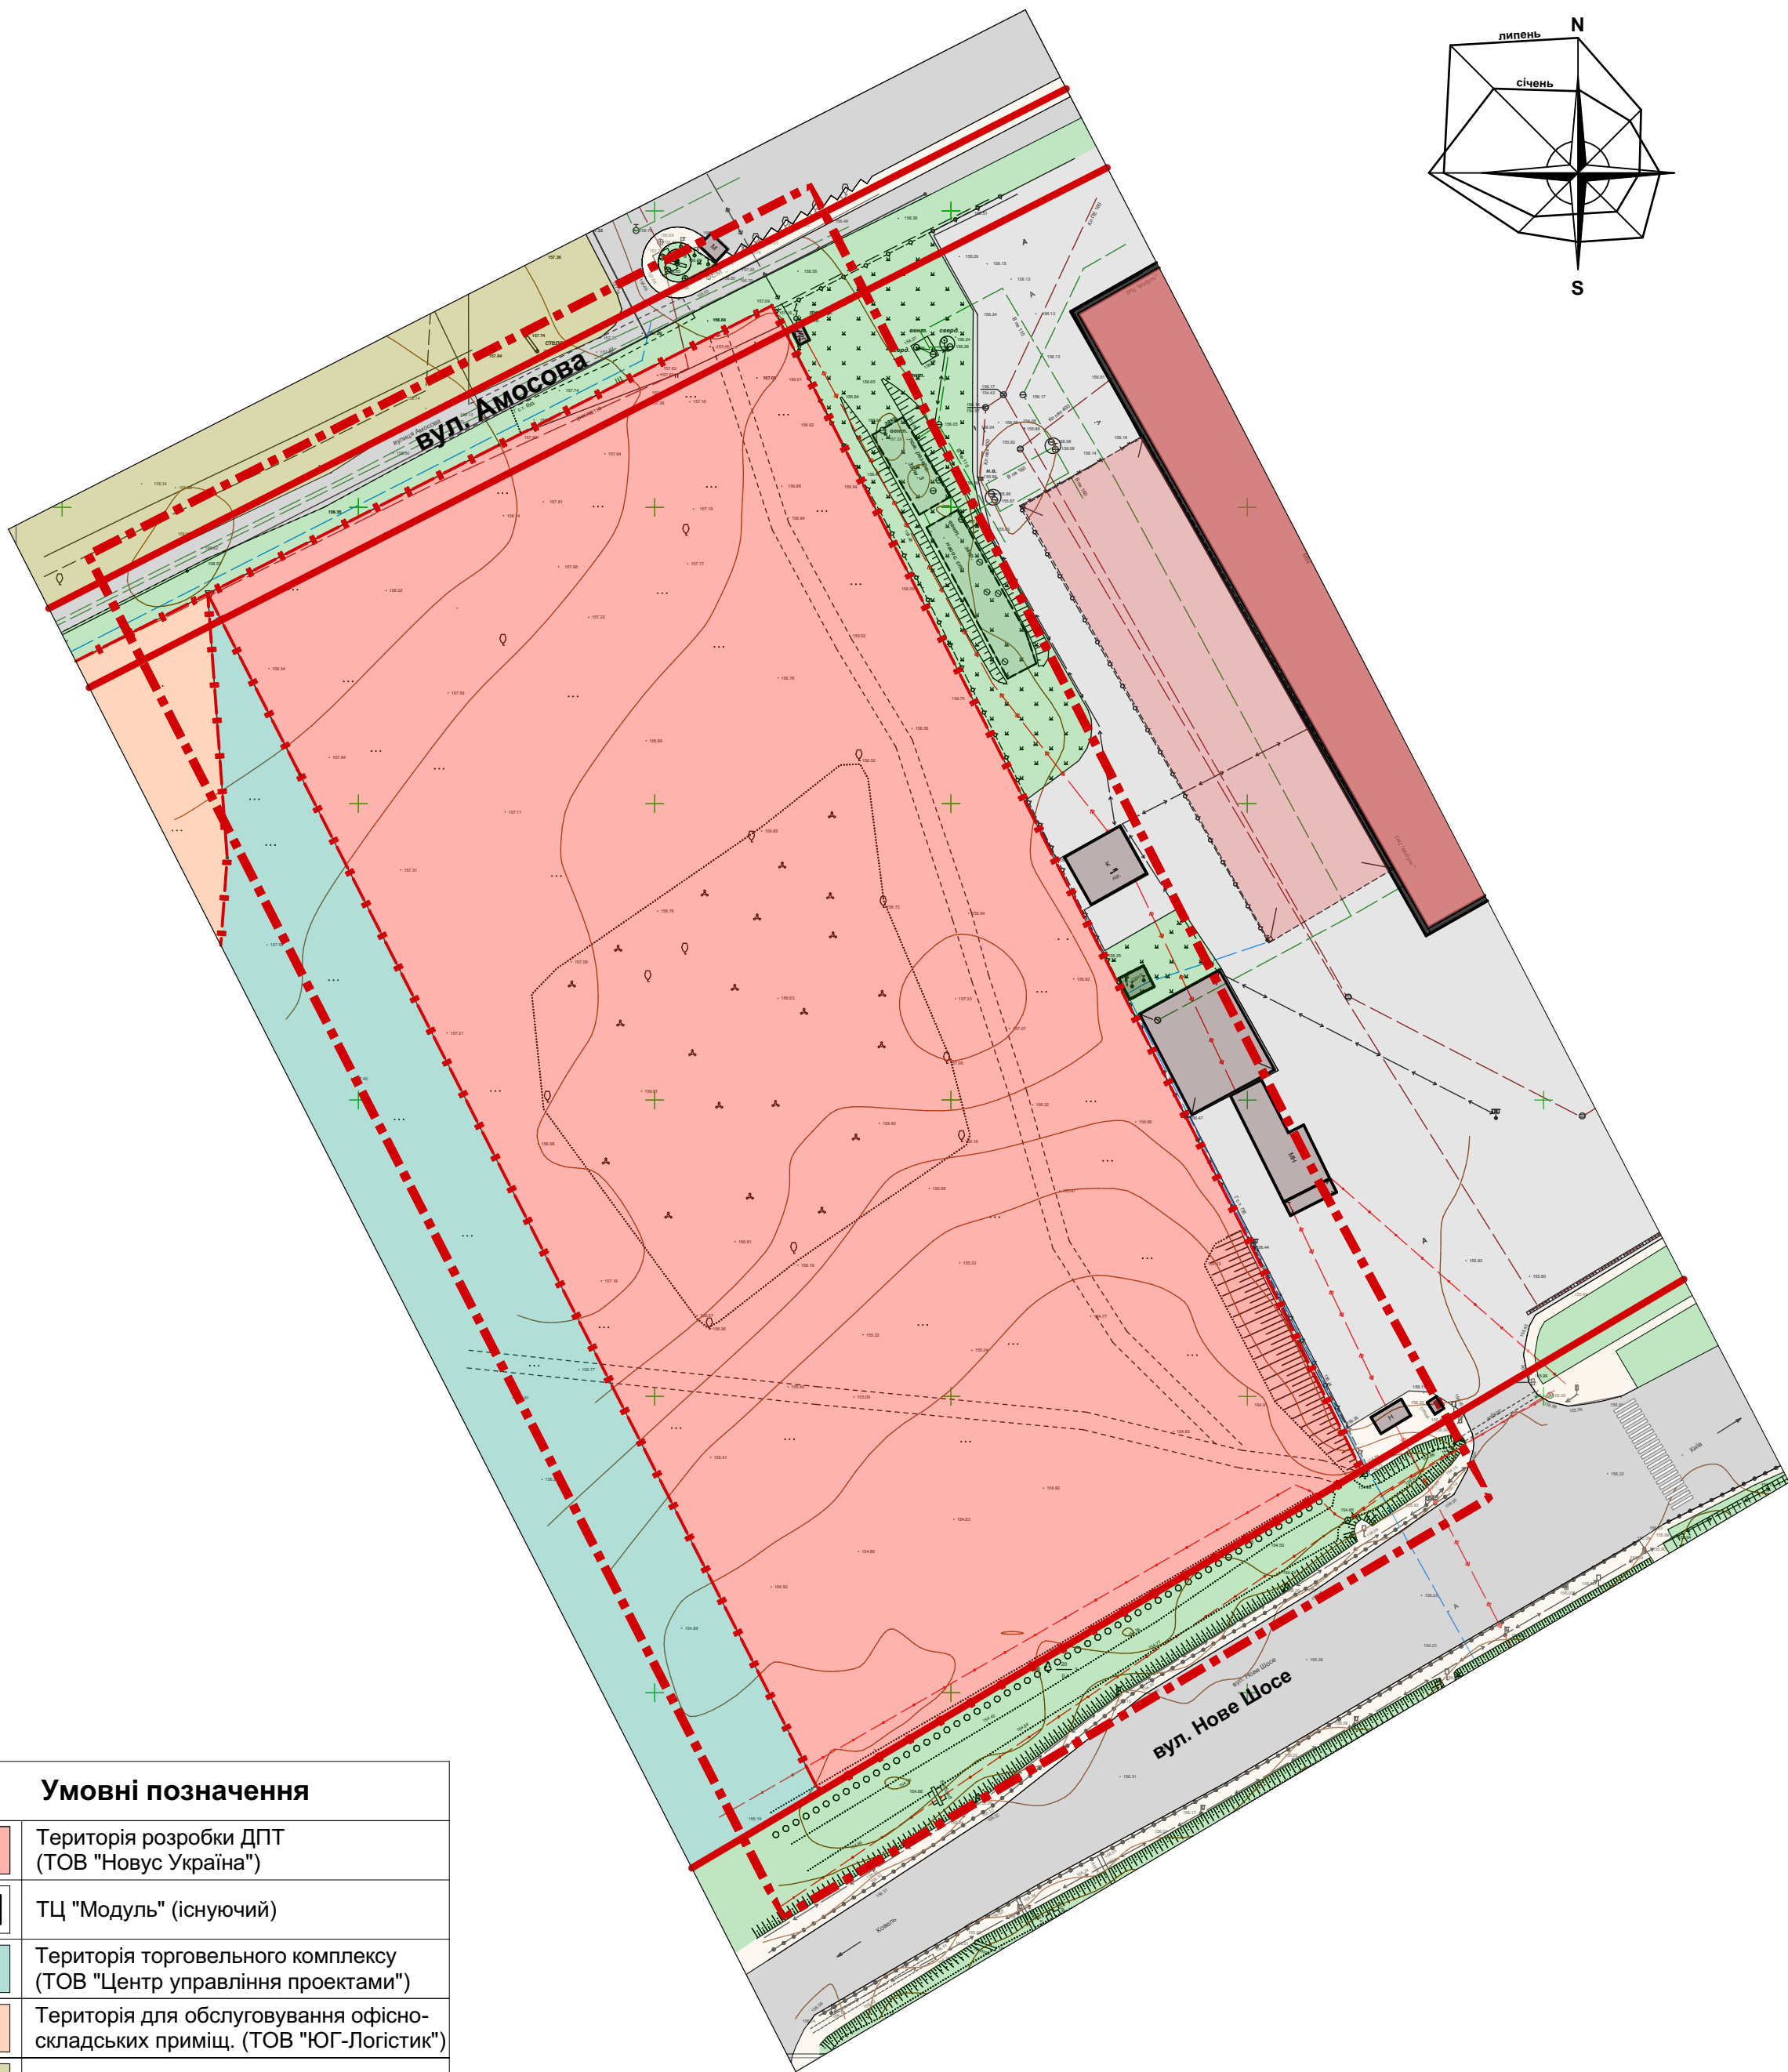

Умовні позначення	
<div></div>	Територія розробки ДПТ (ТОВ "Новус Україна")
<div></div>	ТЦ "Модуль" (існуючий)
<div></div>	Територія торговельного комплексу (ТОВ "Центр управління проектами")
<div></div>	Територія для обслуговування офісно-складських приміщ. (ТОВ "ЮГ-Логістик")
<div></div>	Територія ОСГ
<div></div>	Територія зелених насаджень загального користування
<div></div>	Житлові вулиці
<div></div>	Пішохідні проходи
Межі	
<div></div>	Межі розробки ДПТ
<div></div>	Червоні лінії
<div></div>	Межі ділянки

Л 2019/35 - ГП					
Детальний план території, орієнтовною площею 4,2 га, для розміщення торгівельних закладів в межах вулиць Нове Шосе, Амосова, поруч існуючого ТЦ "Модуль" в місті Буча Київської області					
Зм.	Кіп.	Аркуш	№ док	Підпис	Дата
Гол. арх.	Косарев В.І.				2020 р.
Архітектор	Попова Ю.В.				
Перевірив	Косарев В.І.				
Гол.констр.					
Н.контроль	Косарев В.І.				
План існуючого використання території М 1:1 000				Стадія	Аркуш
				ДПТ	2
				ПП "Ладопроєкт" м. Буча	

Затверджено:		Зм.інв.№	
підпис та дата			
іне.№ орґ.			