


м. БУЧА
КИЇВСЬКОЇ ОБЛАСТІ

ДЕТАЛЬНИЙ ПЛАН ЗАБУДОВИ ТЕРИТОРІЇ
орієнтовною площею 4,2 га, для розміщення торгівельних закладів в межах вулиць Нове Шосе,
Амосова, поруч існуючого ТЦ "Модуль" в місті Буча Київської області

СХЕМА ПЛАНУВАЛЬНИХ ОБМЕЖЕНЬ ТЕРИТОРІЇ
М 1:1 000

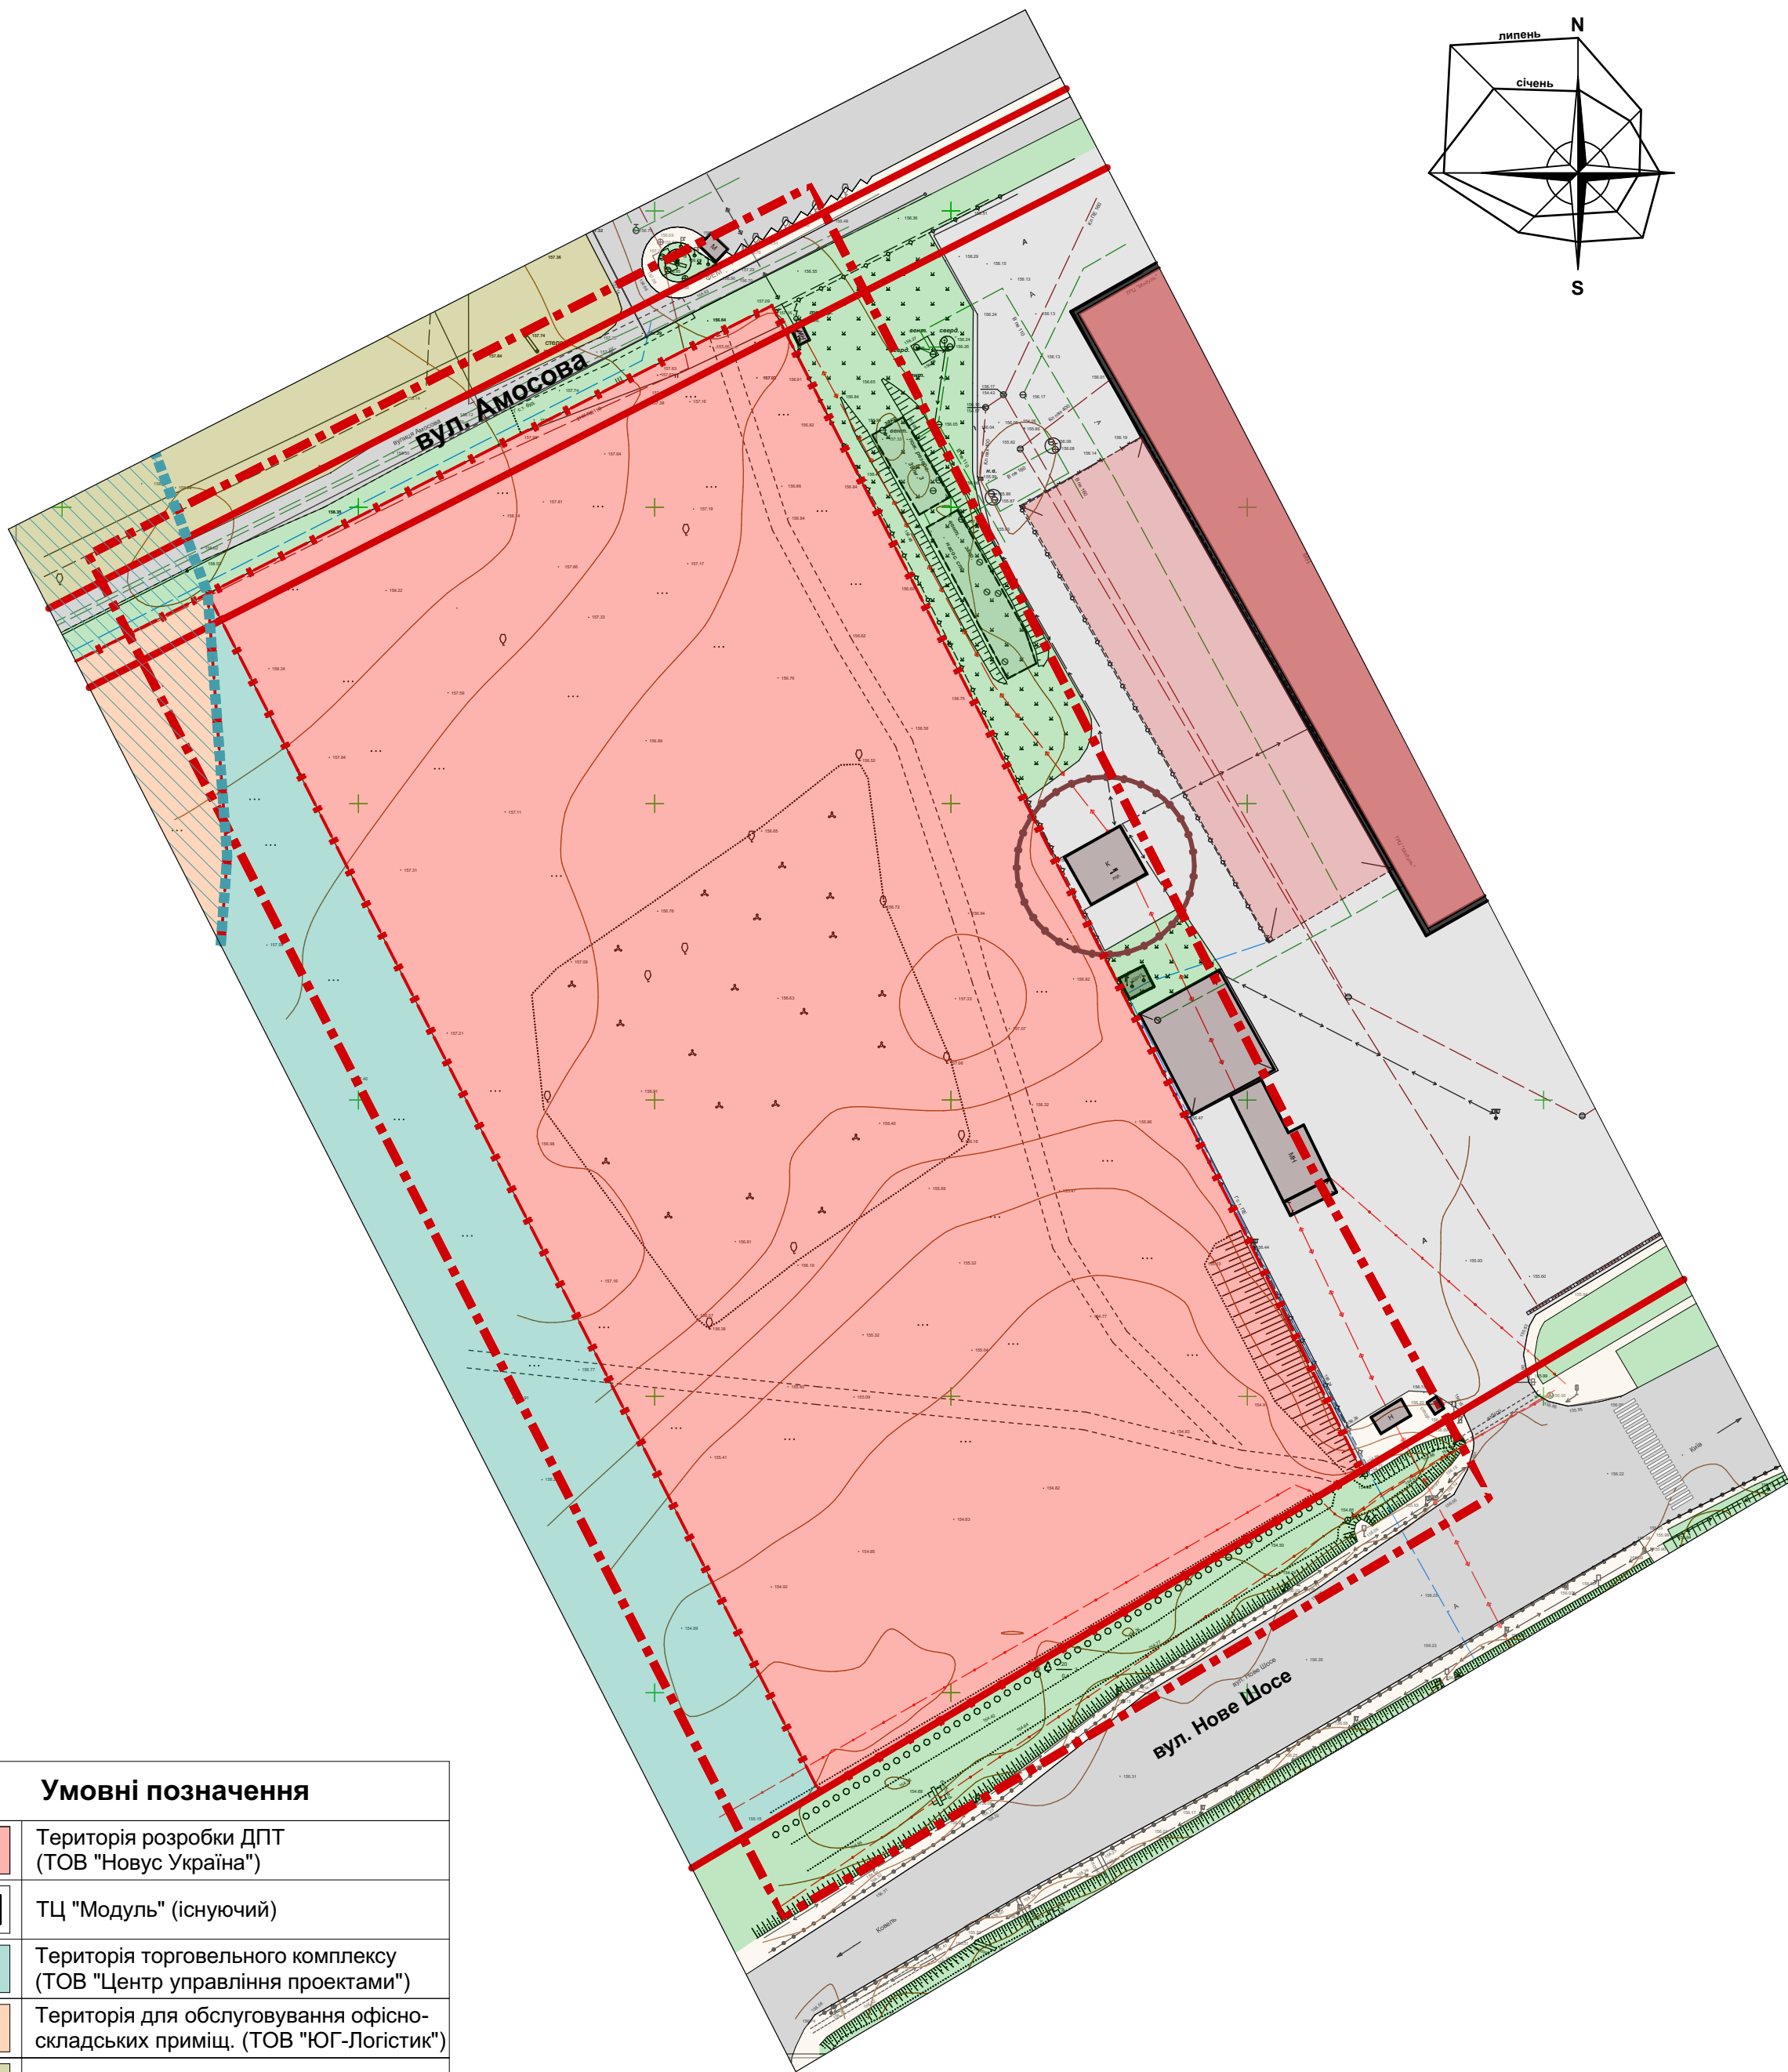

Умовні позначення	
	Територія розробки ДПТ (ТОВ "Новус Україна")
	ТЦ "Модуль" (існуючий)
	Територія торговельного комплексу (ТОВ "Центр управління проектами")
	Територія для обслуговування офісно-складських приміщ. (ТОВ "ЮГ-Логістик")
	Територія ОСГ
	Територія зелених насаджень загального користування
	Житлові вулиці
	Пішохідні проходи
Межі	
	Межі розробки ДПТ
	Червоні лінії
	Межі ділянки
Санітарно-захисні зони	
	Санітарно-захисна зона (від кладовища - 300 м)

Л 2019/35 - ГП					
Детальний план території, орієнтовною площею 4,2 га, для розміщення торгівельних закладів в межах вулиць Нове Шосе, Амосова, поруч існуючого ТЦ "Модуль" в місті Буча Київської області					
Зм.	Кіп.	Аркуш	№ док	Підпис	Дата
Гол. арх.	Косарев В.І.				2020 р.
Архітектор	Попова Ю.В.				
Перевірив	Косарев В.І.				
Гол.констр.					
Н.контроль	Косарев В.І.				
Схема планувальних обмежень території М 1:1 000				Стадія	Аркуш
				ДПТ	3
				ПП "Ладопроєкт" м. Буча	

Затверджено:		Зм. інв. №	
підпис та дата			
іне. № орг.			