


ДЕТАЛЬНИЙ ПЛАН ТЕРИТОРІЇ

ОРІЄНТОВАНОЮ ПЛОЩЕЮ  
2,75 га ДЛЯ РОЗМІЩЕННЯ  
ТОРГІВЕЛЬНИХ ЗАКЛАДІВ В  
МЕЖАХ ВУЛИЦІ  
ВОКЗАЛЬНА, ПОЙМИ РІЧКИ  
БУЧАНКА ТА ІСНУЮЧОЇ  
ІНДИВІДУАЛЬНОЇ ЖИТЛОВОЇ  
ЗАБУДОВИ В м.БУЧА  
КИЇВСЬКОЇ ОБЛАСТІ.  
М 1:500

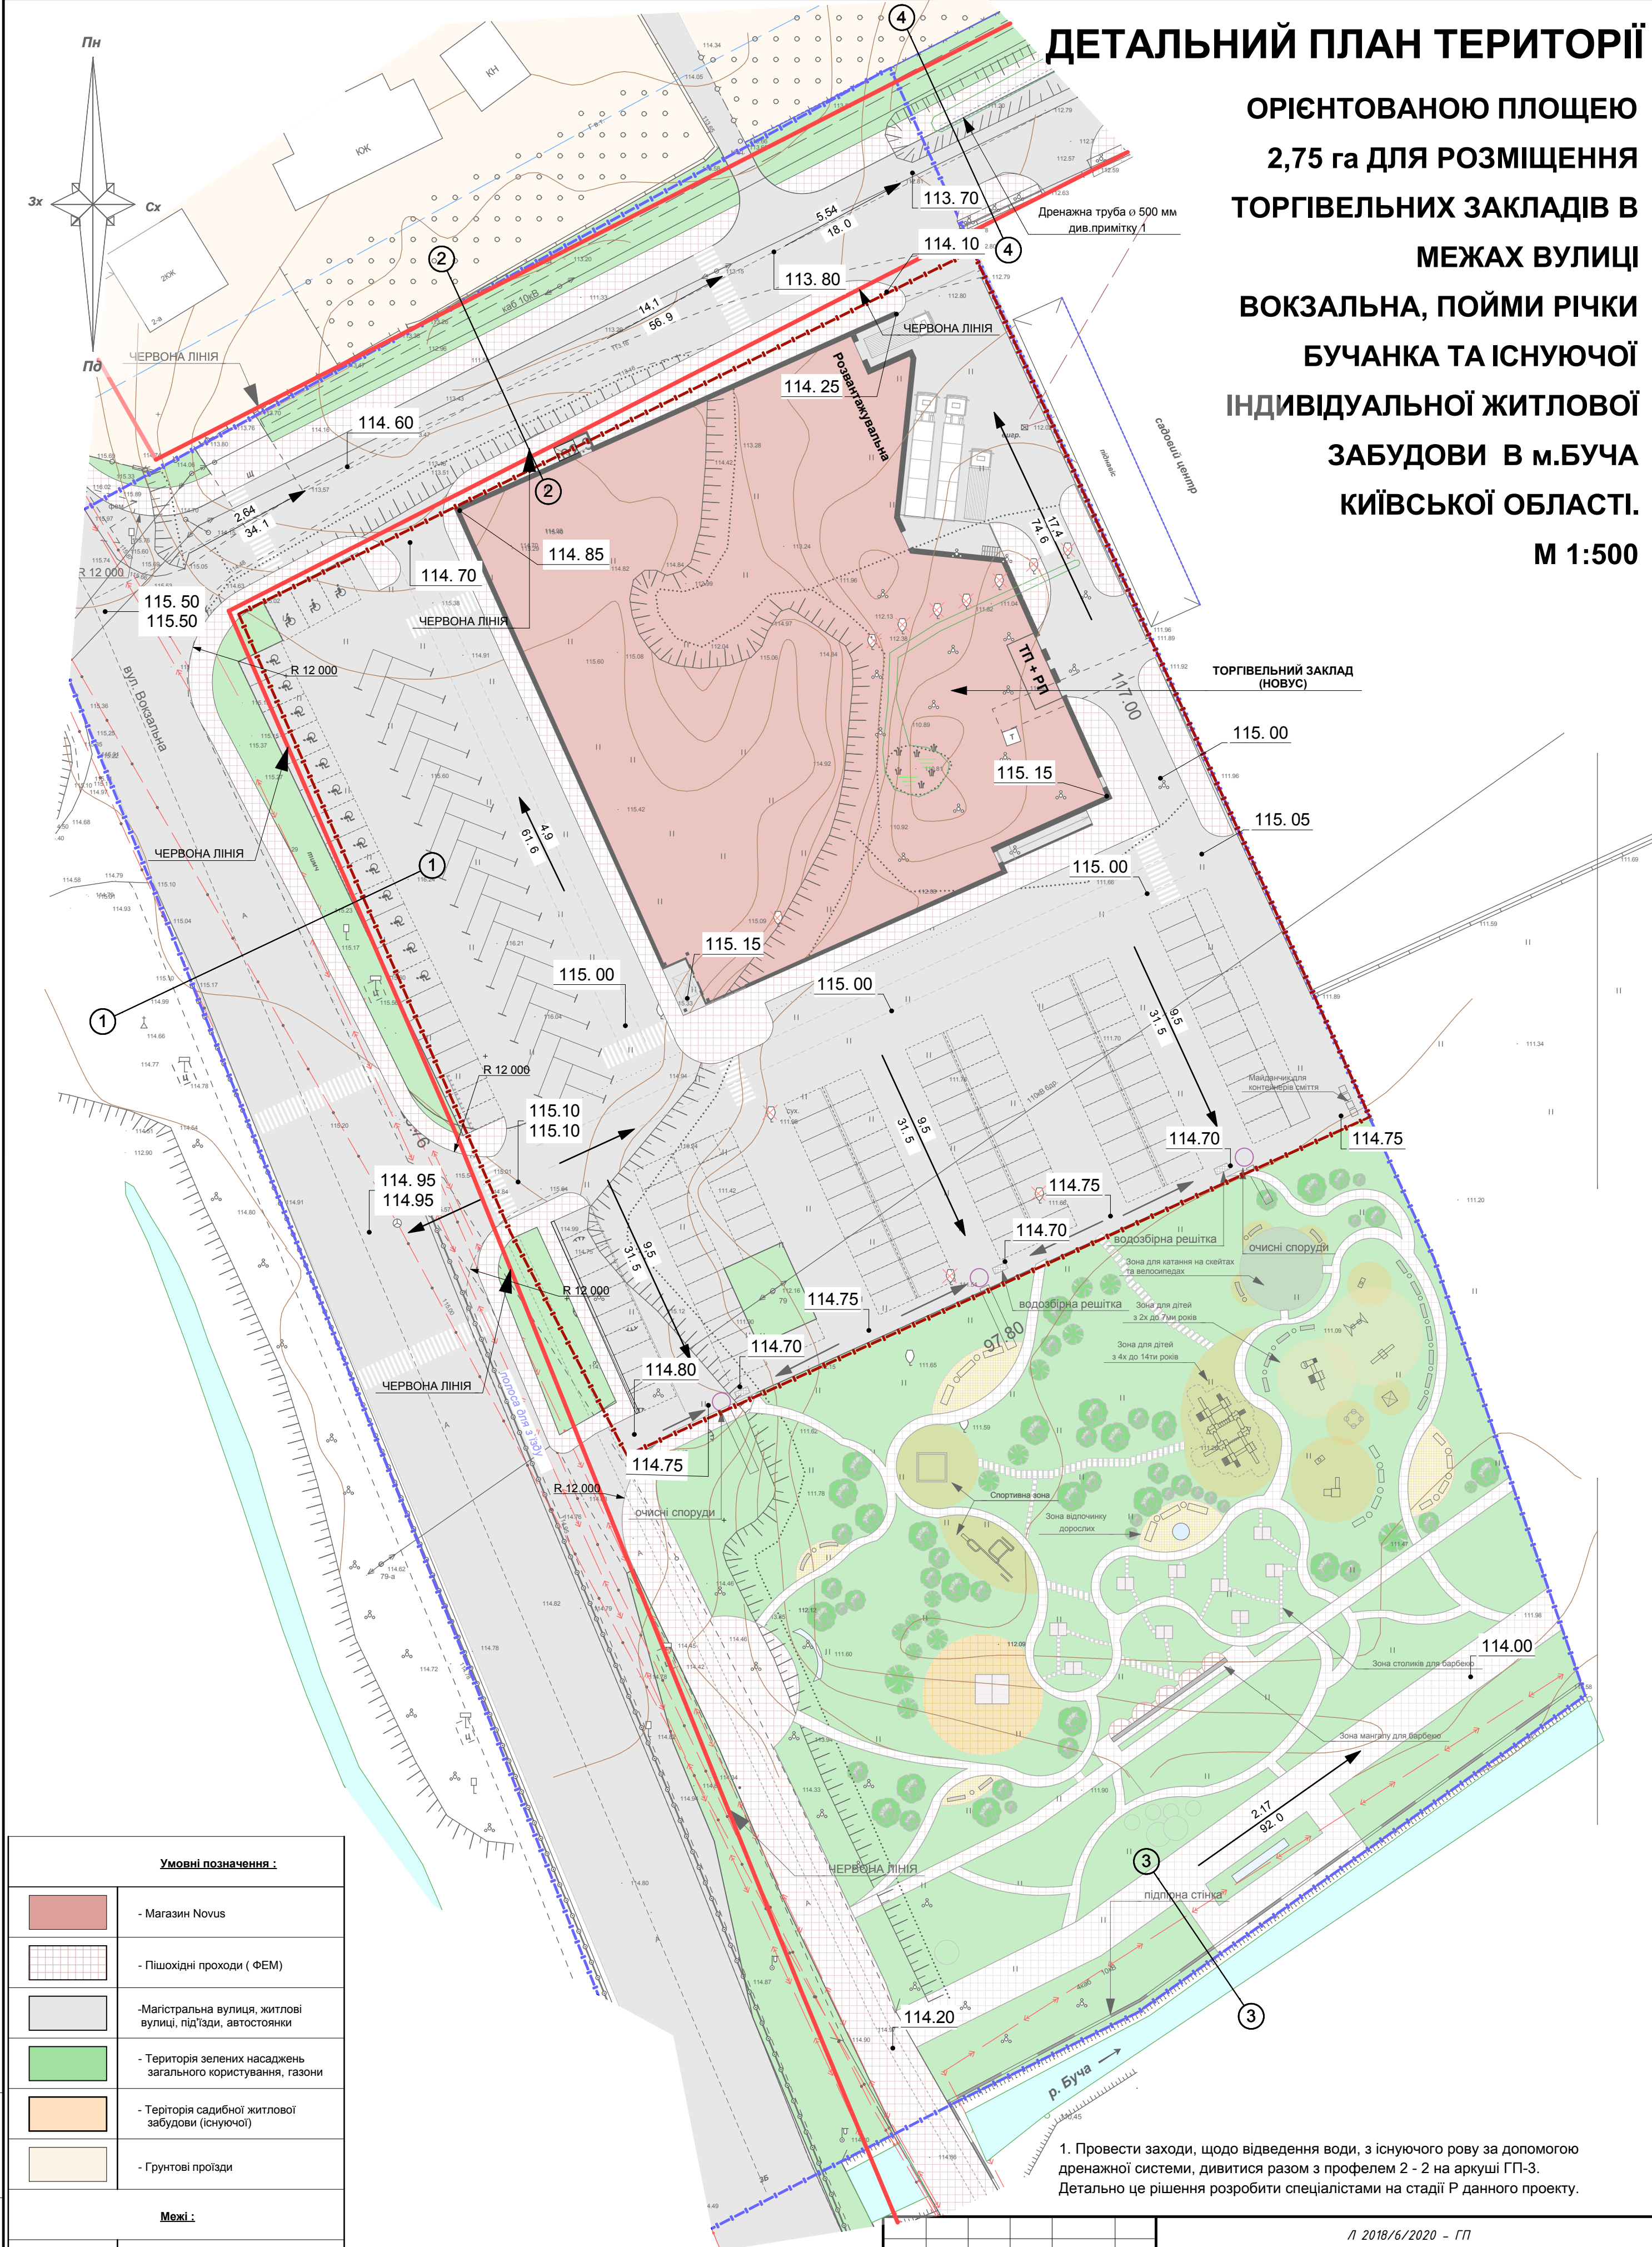

Умовні позначення :

	- Магазин Novus
	- Пішохідні проходи ( ФЕМ)
	-Магістральна вулиця, житлові вулиці, під'їзди, автостоянки
	- Територія зелених насаджень загального користування, газони
	- Територія садибної житлової забудови (існуючої)
	- Грунтові проїзди

Межі:

	- Межа ділянки
	- Межа проектування ДПТ
	- Червоні лінії

1. Провести заходи, щодо відведення води, з існуючого рову за допомогою дренажної системи, дивитися разом з профелем 2 - 2 на аркуші ГП-3. Детально це рішення розробити спеціалістами на стадії Р данного проекту.

Л 2018/6/2020 - ГП

Детальний план території орієнтованою площею 2,75 га для розміщення торговельних закладів в межах вулиці Вокзальна, пойми річки Бучанка та існуючої індивідуальної житлової забудови в м. Буча Київської обл. (Корегування)

Зм.	Кіл.уч.	Аркуш	№док.	Підпис	Дата
ГАП	Косарев В.І.				
Гол.інженер	Копач М.І.				
Розробив	Коваль О.В.				
Перевірив	Косарев В.І.				
н/контроль	Копач М.І.				

Схема інженерної підготовки території  
М 1 : 500

Стадія	Аркуш	Аркушів
ДПТ	5	

ПП "Ладопроєкт"  
м. Буча