



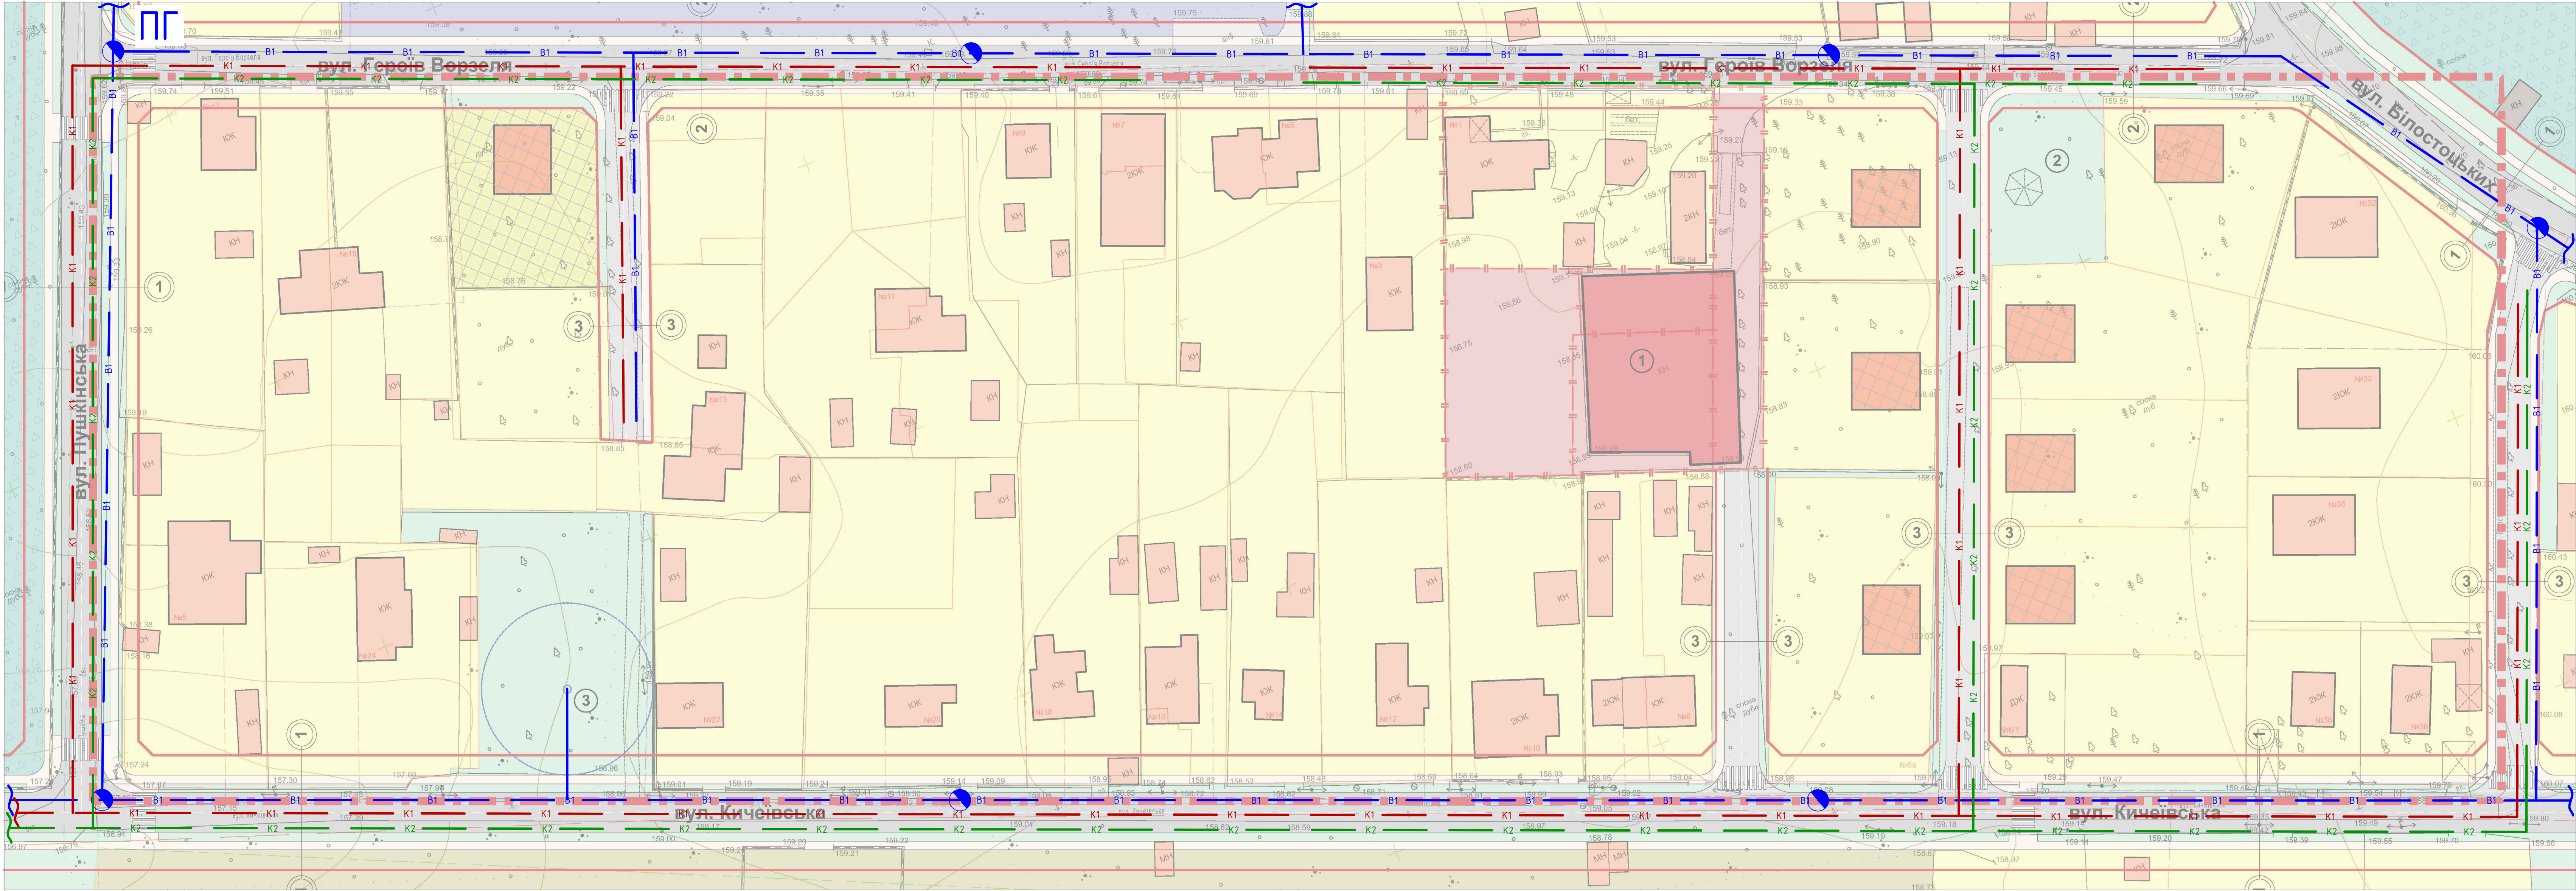

селище ВОРЗЕЛЬ
КИЇВСЬКОЇ ОБЛАСТІ

ДЕТАЛЬНИЙ ПЛАН ЗАБУДОВИ ТЕРИТОРІЇ
орієнтовною площею 5,0 га, для розміщення садибної забудови та будівель виробничого господарювання
в межах вулиць Героїв Ворзеля, Кичеївська та Пушкінська в селищі Ворзель Київської області

СХЕМА ІНЖЕНЕРНИХ МЕРЕЖ
(водопровід і каналізація)
М 1:500

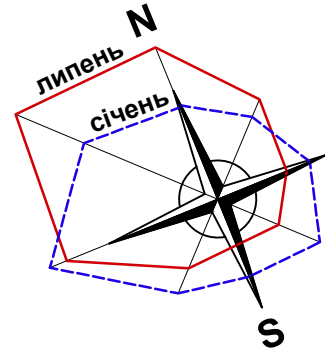

Умовні позначення			
	Виробнича будівля по виготовленню кованих елементів з металу (існуюча)		Територія садибної житлової забудови (проектуема)
	Індивідуальні житлові будинки, гаражі (існуючі)		Територія для ведення особистого селянського господарства
	Територія садибної житлової забудови (існуючої)		Територія для збереження та використання заказників
	Індивідуальні житлові будинки (проектуємі)		Територія рекреаційного призначення
	Територія зелених насаджень загального користування		Пішохідні проходи
	Житлові вулиці		Межі розробки ДПТ
	Проїзди		Червоні лінії
	Пішохідні проходи		Межі ділянок

Експлікація	
1	Виробнича будівля
2	Дитячий майданчик
3	Артезіанська свердловина
4	
5	
6	

Інженерна інфраструктура	
	Господарсько-питний водопровід
	Господарсько-побутова каналізація
	Дощова каналізація
	Пожнежний гідрант

Л 2020/19 - 3ВК				
Детальний план території, орієнтовною площею 5,0 га, для розміщення садибної забудови та будівель виробничого господарювання в межах вулиць Героїв Ворзеля, Кичеївська та Пушкінська в селищі Ворзель Київської області				
Зм.	Кіл.	Аркуш	№ док.	Підпис
Гол. арх.	Косарев В.І.			
Виконала	Нікіфорова			
Перевірив	Петрова			
Гол.констр.	Петрова			
Н.контроль	Петрова			
Схема інженерних мереж (водопровід і каналізація) М 1:500			Стадія	Аркуш
			ДПТ	1
			ПП "Ладопроєкт" м. Буча	