ДЕТАЛЬНИЙ ПЛАН ТЕРИТОРІЇ

ДЛЯ РОЗМІЩЕННЯ ВИРОБНИЧО-СКЛАДСЬКИХ ПРИМІЩЕНЬ ТА СПОРУД

НА ТЕРИТОРІЇ СИНЯКІВСЬКОГО СТАРОСТИНСЬКОГО ОКРУГУ БУЧАНСЬКОЇ МІСЬКОЇ ТЕРИТОРІАЛЬНОЇ ГРОМАДИ КИЇВСЬКОЇ ОБЛАСТІ

ПЛАН ЗЕМЕЛЬНИХ ДІЛЯНОК, СФОРМОВАНИХ ЗА РЕЗУЛЬТАТАМИ РОЗРОБЛЕННЯ ДЕТАЛЬНОГО ПЛАНУ, ВІДОМОСТІ ПРО ЯКІ ПІДЛЯГАЮТЬ ВНЕСЕННЮ ДО ДЕРЖАВНОГО ЗЕМЕЛЬНОГО КАДАСТРУ М1:1000

УМОВНІ ПОЗНАЧЕННЯ

Існуючі	Проектні	Назва
		Межа території, що проектується
		Межі існуючих ділянок
		Межі сформованих ділянок
	1 0,7010	Номер ділянки Площа ділянки,га
	2	Поворотні точки проектних ділянок
	42,73	Проміри

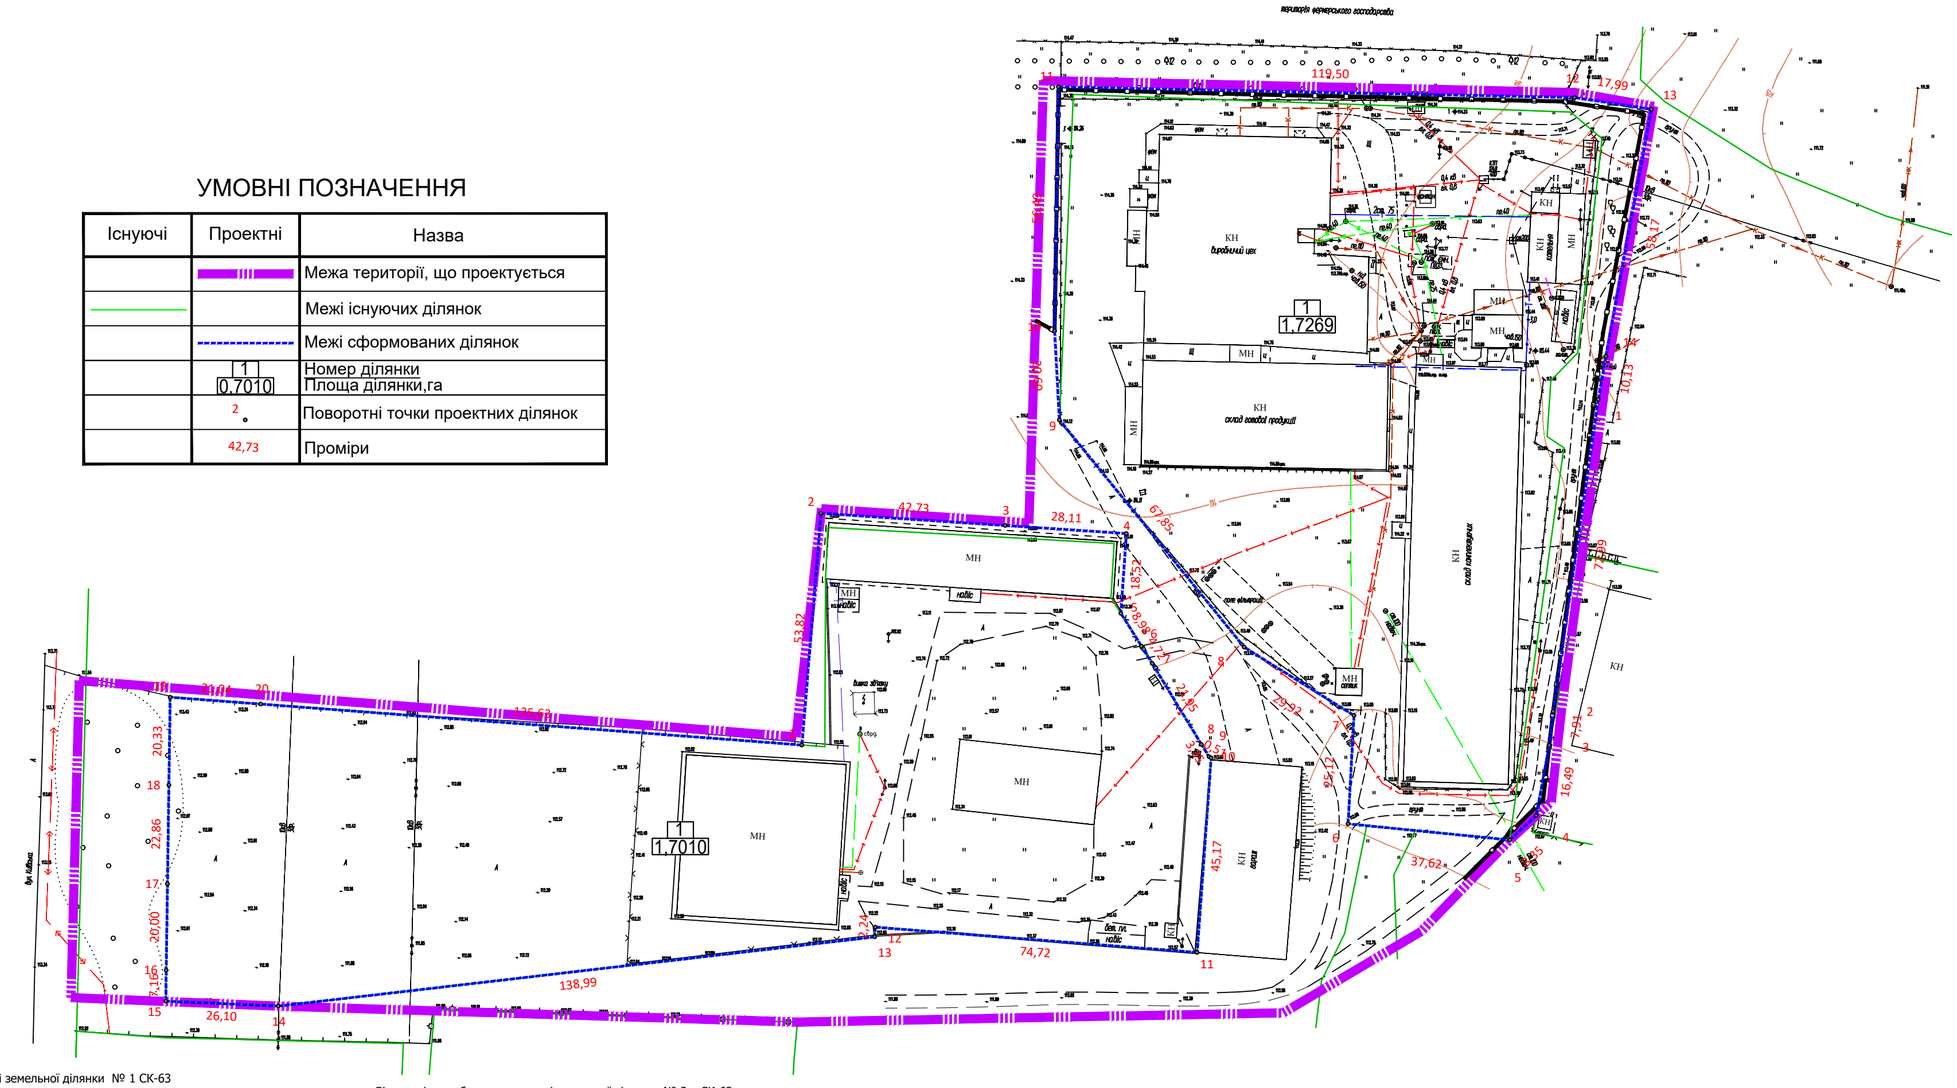

Відомості про обчислення площі земельної ділянки № 1 СК-63

№	X	Y	Довжина	Кут	Внутрішній
1	5 607 038,922	3 354 365,773	53,822	004°42'50"	269°36'46"
2	5 607 092,562	3 354 370,196	42,725	093°47'28"	090°55'21"
3	5 607 089,737	3 354 412,828	28,112	093°47'22"	180°00'06"
4	5 607 087,879	3 354 440,879	18,522	183°54'47"	089°52'35"
5	5 607 069,400	3 354 439,615	8,976	147°51'33"	216°03'14"
6	5 607 061,800	3 354 444,390	4,72	148°09'43"	179°41'51"
7	5 607 057,790	3 354 446,880	21,952	148°42'50"	179°26'53"
8	5 607 039,030	3 354 458,280	3,355	148°09'27"	180°33'23"
9	5 607 036,180	3 354 460,050	0,514	116°33'54"	211°35'33"
10	5 607 035,950	3 354 460,510	45,166	184°06'49"	112°27'05"
11	5 606 990,900	3 354 457,270	74,719	274°29'26"	089°37'23"
12	5 606 996,750	3 354 382,780	2,244	183°34'35"	270°54'51"
13	5 606 994,510	3 354 382,640	138,987	263°22'38"	100°11'57"
14	5 606 978,480	3 354 244,580	26,095	272°31'33"	170°51'05"
15	5 606 979,630	3 354 218,510	7,161	000°43'13"	091°48'20"
16	5 606 986,790	3 354 218,600	20,002	000°51'34"	179°51'39"
17	5 607 006,790	3 354 218,900	22,862	000°48'07"	180°03'27"
18	5 607 029,650	3 354 219,220	20,332	000°50'44"	179°57'24"
19	5 607 049,980	3 354 219,520	21,039	094°18'24"	086°32'19"
20	5 607 048,400	3 354 240,500	125,631	094°19'36"	179°58'48"
			686,936		3240°00'00"

Відомості про обчислення площі земельної ділянки № 2 в СК-63

№	X	Y	Довжина	Кут	Внутрішній
1	5 607 118,92	3 354 550,13	72,99	188°13'36"	181°46'29"
2	5 607 046,68	3 354 539,69	7,91	186°28'17"	181°45'20"
3	5 607 038,82	3 354 538,79	16,49	190°34'56"	175°53'21"
4	5 607 022,61	3 354 535,77	8,35	227°12'50"	143°22'06"
5	5 607 016,94	3 354 529,64	37,62	275°42'22"	131°30'28"
6	5 607 020,68	3 354 492,21	25,12	003°07'36"	092°34'46"
7	5 607 045,76	3 354 493,58	29,92	301°51'26"	241°16'10"
8	5 607 061,55	3 354 468,17	67,85	320°53'54"	160°57'32"
9	5 607 114,20	3 354 425,38	20,6	356°55'32"	143°58'22"
10	5 607 134,77	3 354 424,28	56,49	000°55'01"	176°00'32"
11	5 607 191,26	3 354 425,18	119,5	091°10'36"	089°44'25"
12	5 607 188,80	3 354 544,66	17,99	098°38'34"	172°32'02"
13	5 607 186,10	3 354 562,44	58,17	190°26'52"	088°11'42"
14	5 607 128,89	3 354 551,89	10,13	190°00'06"	180°26'45"
			549,13		2160°00'00"

Зм.	Лист	№ докум.	Підпис	Дата
Розроб.		Перегон О.		11.2022
Перев.		Крило Т.		

Замовник: КП "Бучабудзамовник"

Детальний план території для розміщення виробничо-складських приміщень та споруд на території Синяківського старостинського округу Бучанської міської територіальної громади Київської області

Стадія	Аркуш	Аркушів
	9	9

План земельних ділянок, сформованих за результатами розроблення детального плану, відомості про які підлягають внесенню до Державного земельного кадастру М1:1000

ТОВ "Центр АПЛД"