


Детальний план території земельної ділянки
орієнтовною площею 10.2009 га для будівництва складського комплексу
на території Синяківського старостинського округу
Бучанського району Київської області

План сучасного використання земель за формою власності із зазначенням категорій та виду цільового
призначення, з урахуванням наявних обмежень та обтяжень М 1:1000

Умовні позначення	
Позначення	Назва
Існуючі	Проектні
	Межі території проєктування
	Межі земельних ділянок
	Дороги з твердим покриттям
	Дороги ґрунтові, проїзди
	Санітарно-захисна зона навколо об'єкта*
	Протилежна відстань від лісу
	Сільськогосподарські території під ріллею та перелогами
	Землі сільськогосподарського призначення для іншого сільськогосподарського використання
	Лісові насадження

Кадастровий номер	Площа в межах розробки ДПТ,га	Форма власності	Існуючий стан:		Назва виду цільового призначення	
			Категорія	Код виду цільового призначення		
				розділ		підрозділ
-	3,3898	-	землі сільськогосподарського призначення	01	01.17	Земельні ділянки запасу (земельні ділянки, які не надані у власність або користування громадянами чи юридичними особами)
3221887500:06:204:0198	3,3895	Приватна	землі сільськогосподарського призначення	01	01.01	Для ведення товарного сільськогосподарського виробництва
3221887500:06:204:0197	3,4216	Приватна	землі сільськогосподарського призначення	01	01.01	Для ведення товарного сільськогосподарського виробництва
Загальна площа	10,2009					

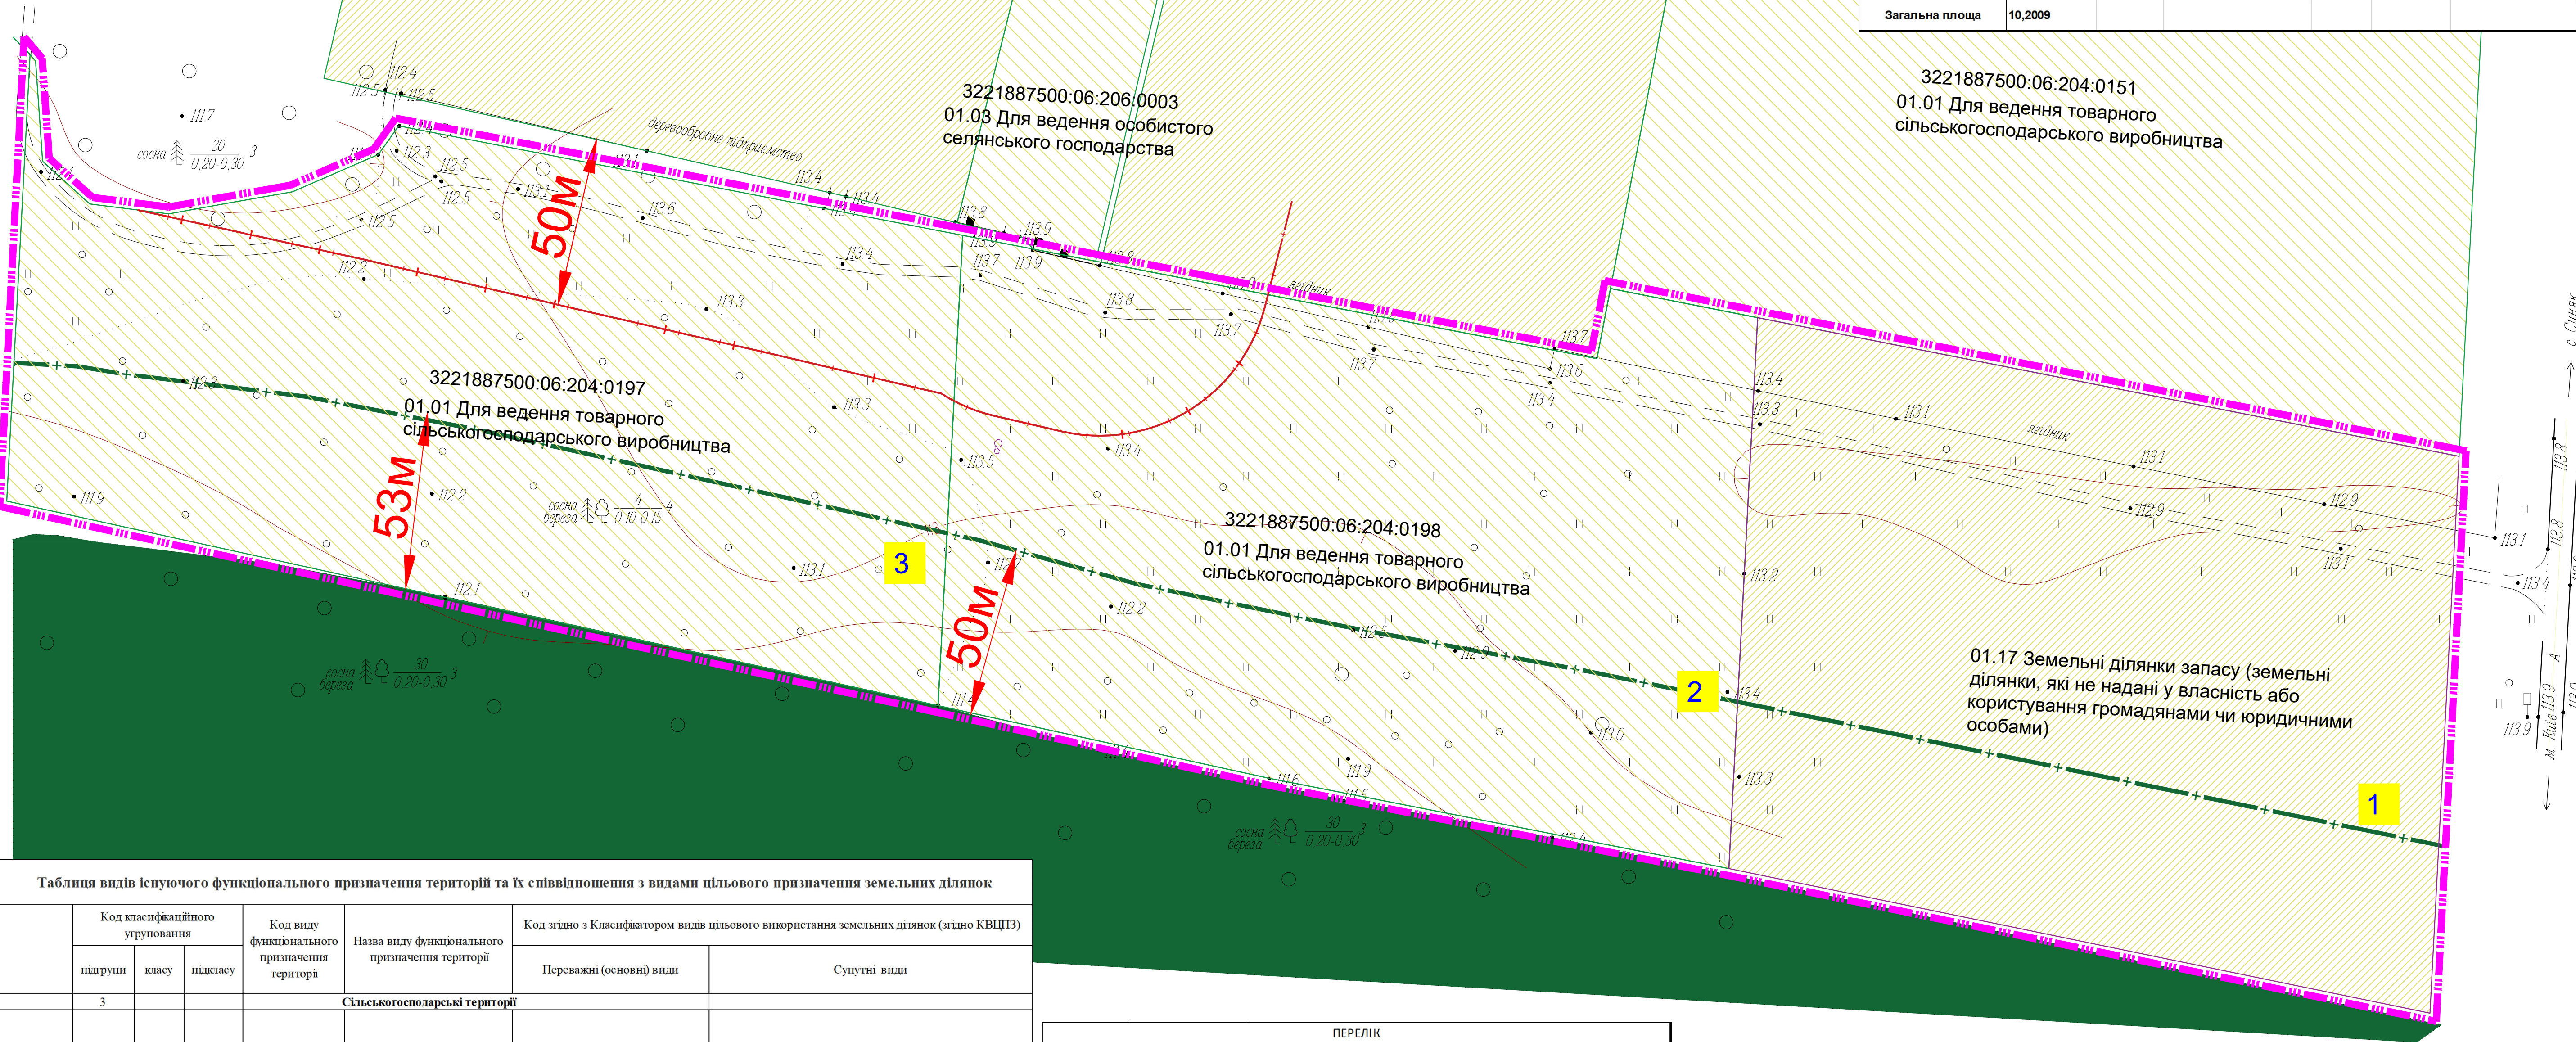

Таблиця видів існуючого функціонального призначення територій та їх співвідношення з видами цільового призначення земельних ділянок							
	Код класифікаційного угруповання			Код виду функціонального призначення територій	Назва виду функціонального призначення територій	Код згідно з Класифікатором видів цільового використання земельних ділянок (згідно КВЦЗ)	
	підгрупи	класу	підкласу			Переважні (основні) види	Супутні види
	3				Сільськогосподарські території		
					</		

ПЕРЕЛІК		
Обмеження у використанні земельної ділянки, які встановлені відповідно до: Земельного кодексу України, Закону України «Про землеустрій», Закону України «Про Державний земельний кадастр», Закону України «Про охорону культурної спадщини», Закону України «Про регулювання містобудівної діяльності», Закону України «Про охорону земель» та іншими нормативно-правовими актами.		
Позначення на плані	Код	Назва
	3	Санітарні зони, відстані, розриви
	03.01	Санітарно-захисна зона навколо об'єкта

Примітка:
Обмеження у використанні земельної ділянки встановлюються відповідно до: Постанови Кабінету Міністрів України «Про затвердження Порядку ведення Державного земельного кадастру» від 17.10.2012 р. №1051) Земельного кодексу України, Закону України «Про землеустрій», Закону України «Про Державний земельний кадастр», Закону України «Про охорону культурної спадщини», Закону України «Про регулювання містобудівної діяльності», Закону України «Про охорону земель» та іншими нормативно-правовими актами

Зм.Лист	№ докум.	Підп.	Дата	Замовник: Бучанська міська рада		
Розроб.	Крило Т.		2023	Детальний план території земельної ділянки орієнтовною площею 10,2009 га для будівництва складського комплексу на території Синяківського старостинського округу Бучанського району Київської області		
Перев.	Перегон О.			Стадія	Аркуш	Аркушів
				7	9	
План сучасного використання земель за формою власності із зазначенням категорій та виду цільового призначення, з урахуванням наявних обмежень та обтяжень М 1:1000				ТОВ "Центр АПЛД"		