


БУЧАНСЬКА МІСЬКА ТЕРИТОРІАЛЬНА ГРОМАДА
БУЧАНСЬКОГО РАЙОНУ КИЇВСЬКОЇ ОБЛАСТІ
ДЕТАЛЬНИЙ ПЛАН ТЕРИТОРІЇ
ДЛЯ БУДІВНИЦТВА ТА ОБСЛУГОВУВАННЯ БУДІВЕЛЬ
ЗАКЛАДІВ КОМУНАЛЬНОГО ОБСЛУГОВУВАННЯ
ПЛАН ФУНКЦІОНАЛЬНОГО ЗОНУВАННЯ ТЕРИТОРІЇ

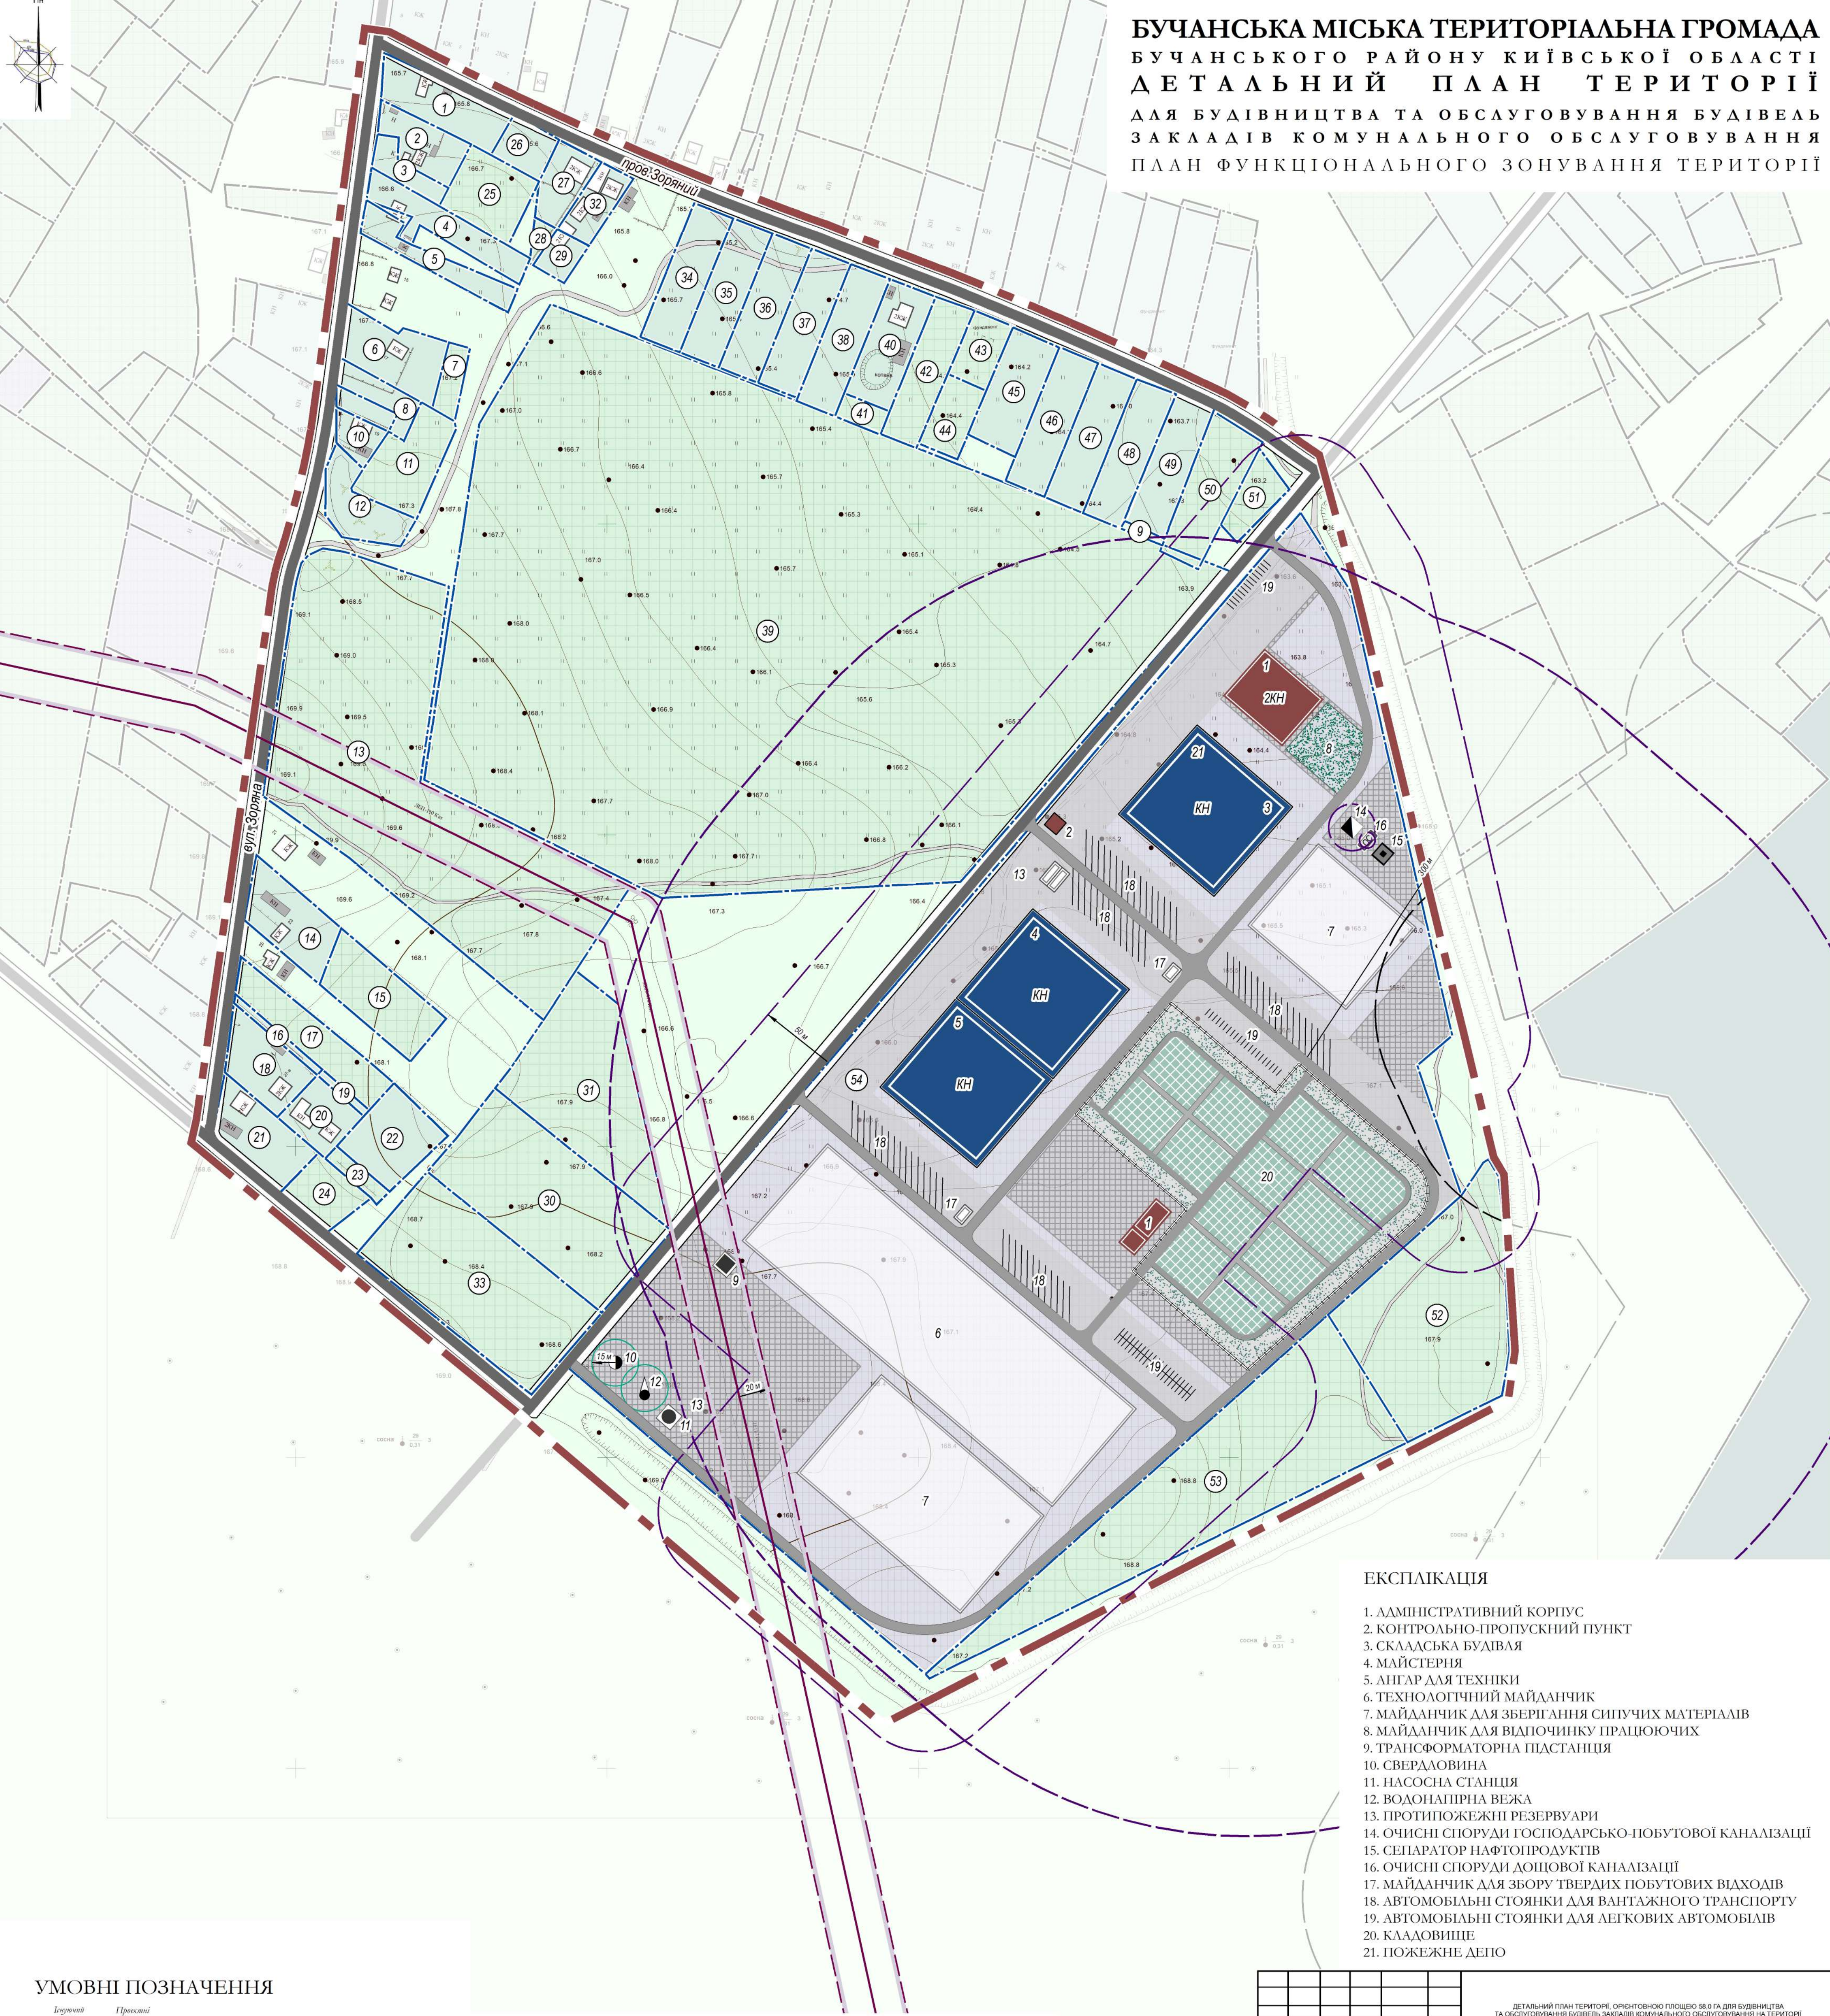

УМОВНІ ПОЗНАЧЕННЯ

- Існуючий стан

Проектований стан
- МЕЖИ КАДАСТРОВИХ ДІЛЯНОК

МЕЖА РОЗРОБЛЕННЯ ДЕТАЛЬНОГО ПЛАНУ ТЕРИТОРІЇ

ПРИМІТКА: ІНФОРМАЦІЯ ЩОДО ЗЕМЕЛЬНИХ ДІЛЯНОК ЗАЗНАЧЕНА У ТАБЛИЦІ 9.4 "ТАБЛИЦЯ ВИДІВ ФУНКЦІОНАЛЬНОГО ПРИЗНАЧЕННЯ ТЕРИТОРІЇ ТА ЇХ СПІВВІДНОШЕННЯ З ВИДАМИ ЦІЛЬОВОГО ПРИЗНАЧЕННЯ ЗЕМЕЛЬНИХ ДІЛЯНОК" ПОЯСНЮВАЛЬНОЇ ЗАПИСКИ

ЕКСПЛІКАЦІЯ

1. АДМІНІСТРАТИВНИЙ КОРПУС
2. КОНТРОЛЬНО-ПРОПУСКНИЙ ПУНКТ
3. СКАДСЬКА БУДІВЛЯ
4. МАЙСТЕРНЯ
5. АНГАР ДЛЯ ТЕХНІКИ
6. ТЕХНОЛОГІЧНИЙ МАЙДАНЧИК
7. МАЙДАНЧИК ДЛЯ ЗБЕРІГАННЯ СИПУЧИХ МАТЕРІАЛІВ
8. МАЙДАНЧИК ДЛЯ ВІПОЧИНКУ ПРАЦЮЮЧИХ
9. ТРАНСФОРМАТОРНА ПІДСТАНЦІЯ
10. СВЕРДЛОВИНА
11. НАСОСНА СТАНЦІЯ
12. ВОДОНАПІРНА ВЕЖА
13. ПРОТИПОЖЕЖНІ РЕЗЕРВУАРИ
14. ОЧИСНІ СПОРУДИ ГОСПОДАРСЬКО-ПОБУТОВОЇ КАНАЛІЗАЦІЇ
15. СЕПАРАТОР НАФТОПРОДУКТІВ
16. ОЧИСНІ СПОРУДИ ДОЩОВОЇ КАНАЛІЗАЦІЇ
17. МАЙДАНЧИК ДЛЯ ЗБОРУ ТВЕРДИХ ПОБУТОВИХ ВІХОДІВ
18. АВТОМОБІЛЬНІ СТОЯНКИ ДЛЯ ВАНТАЖНОГО ТРАНСПОРТУ
19. АВТОМОБІЛЬНІ СТОЯНКИ ДЛЯ ЛЕГКОВИХ АВТОМОБІЛІВ
20. КААДОВИЩЕ
21. ПОЖЕЖНЕ ДЕПО

							ДЕТАЛЬНИЙ ПЛАН ТЕРИТОРІЇ, ОРИЄНТОВНОЮ ПЛОЩЕЮ 38,0 ГА ДЛЯ БУДІВНИЦТВА ТА ОБСЛУГОВУВАННЯ БУДІВЕЛЬ ЗАКЛАДІВ КОМУНАЛЬНОГО ОБСЛУГОВУВАННЯ НА ТЕРИТОРІЇ БАБИНЦЬКОГО СТАРОСТИНСЬКОГО ОКРУГУ, БУЧАНСЬКОГО РАЙОНУ, КИЇВСЬКОЇ ОБЛАСТІ		
						2023	ПЛАН ФУНКЦІОНАЛЬНОГО ЗОНУВАННЯ ТЕРИТОРІЇ		
Зм.	Кільк.	Арк.	Надок.	Підпис	Дата		Стадія	Аркуш	Аркуші
Директор	Т. Мазур						ДПТ	4	9
ГАП	А. Морозік						ІНСТИТУТ ТЕРИТОРІАЛЬНОГО ПЛАНУВАННЯ		
Пров. арх.	О. Горюховська						М 1:2000		