


ПРОЕКТНИЙ ПЛАН ТА СХЕМА ПРОЕКТНИХ ОБМЕЖЕНЬ У ВИКОРИСТАННІ ЗЕМЕЛЬ.
М 1:2000

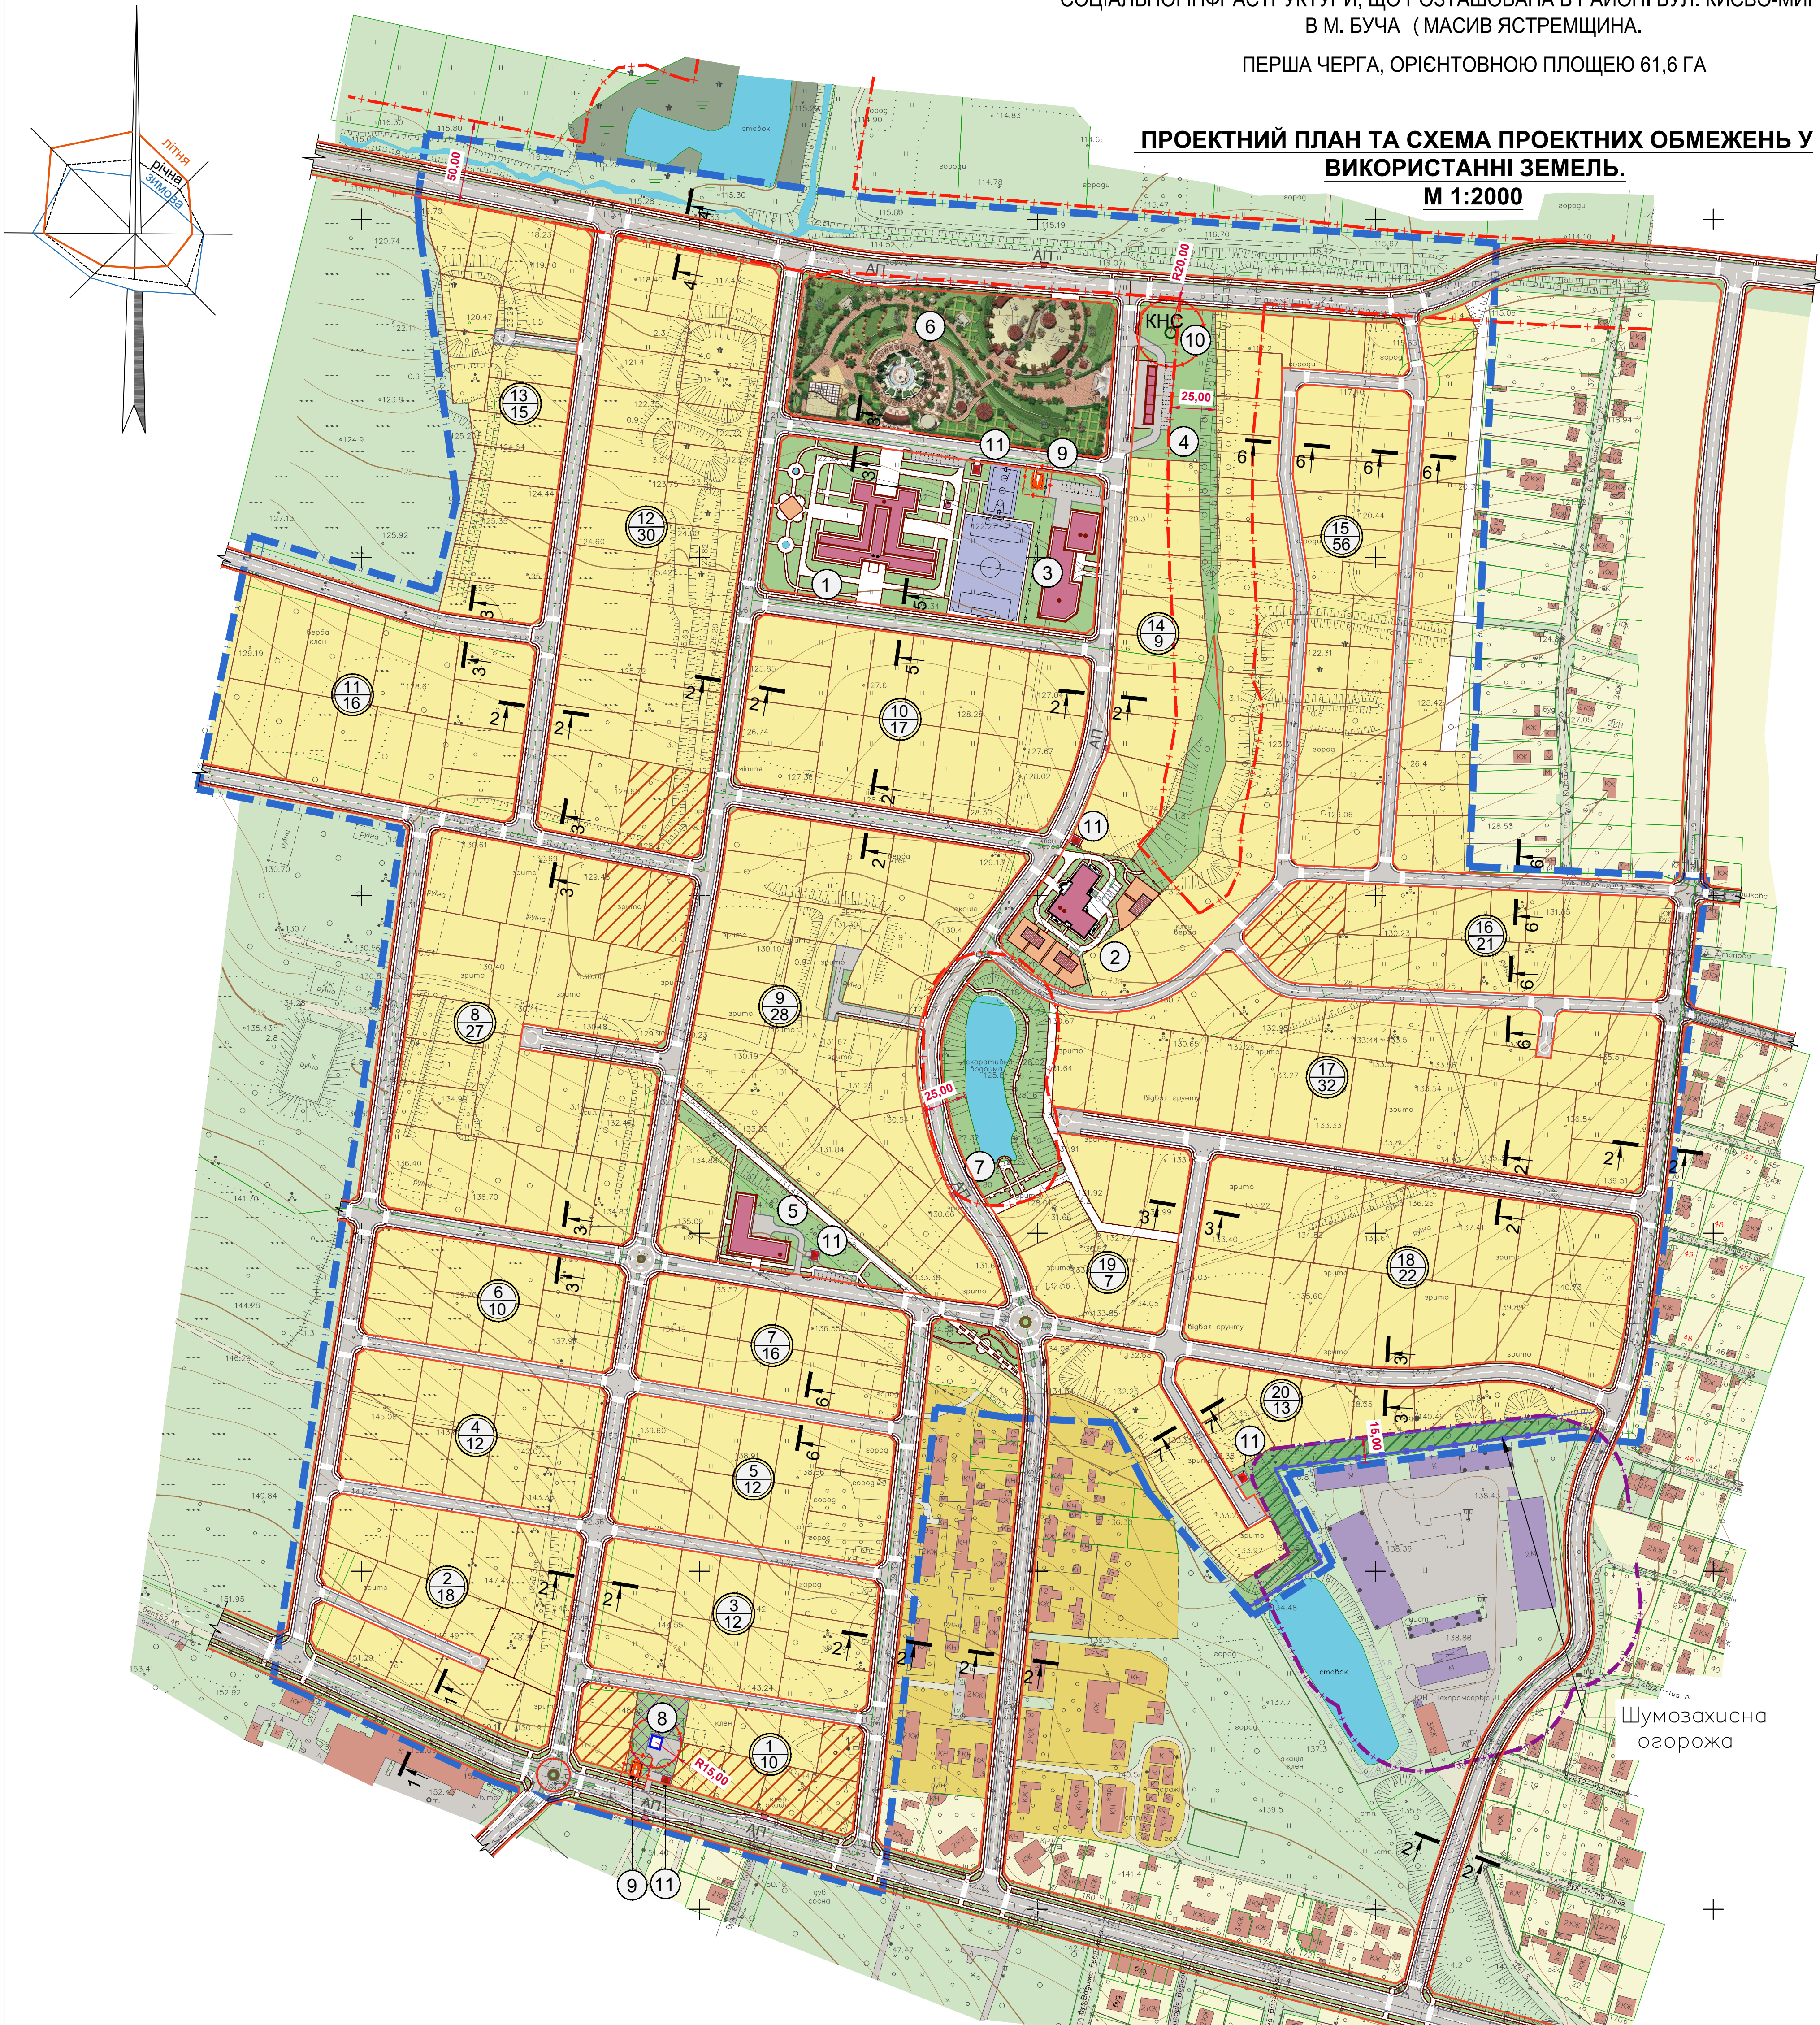

УМОВНІ ПОЗНАЧЕННЯ

ІСНУЮЧІ	ПРОЕКТ.	НАЗВА
		ТЕРИТОРІЯ САДИБНОЇ ЖИТЛОВОЇ ЗАБУДОВИ
		ТЕРИТОРІЯ САДИБНОЇ ЗАБУДОВИ З ПЕРСПЕКТИВОЮ РОЗМІЩЕННЯ ГРОМАДСЬКИХ БУДІВЕЛЬ
		ТЕРИТОРІЯ МІШАНОЇ САДИБНОЇ ТА МАЛО-ПОВЕРХОВОЇ ЖИТЛОВОЇ ЗАБУДОВИ
		ІНДИВІДУАЛЬНІ ЖИТЛОВІ БУДИНКИ 1-2 ПОВЕРХИ
		БАГАТОКВАРТИРНІ ЖИТЛОВІ БУДИНКИ
		ГРОМАДСЬКІ БУДІВЛІ
		БУДІВЛІ ПРОМИСЛОВОГО ПІДПРИЄМСТВА
		НОМЕР КВАРТАЛУ КІЛЬКІСТЬ ДІЛЯНОК
		ОЗЕЛЕНЕНІ ТЕРИТОРІЇ
		СМУГА ДЕРЕВО-ЧАГАРНИКОВИХ НАСАДЖЕНЬ, ШИРИНОЮ -12 М В САНІТАРНО-ЗАХИСНІЙ ЗОНІ
		ДИТЯЧІ ІГРОВІ МАЙДАНЧИКИ
		СПОРТИВНІ МАЙДАНЧИКИ
		РЕКРЕАЦІЙНІ ТЕРИТОРІЇ
		КОМУНАЛЬНА ТЕРИТОРІЯ

ІСНУЮЧІ	ПРОЕКТ.	НАЗВА
		ДОРОГИ - з твердим покриттям; - ґрунтові, щебеневі
		ТРОТУАРИ, ВЕЛОСИПЕДНІ ДОРІЖКИ
		ПІШОХІДНІ ПЕРЕХОДИ
		АВТОСТОЯНКИ
		ЗУПИНКИ ГРОМАДСЬКОГО ТРАНСПОРТУ
		МЕЖІ ЗЕМЕЛЬНИХ ДІЛЯНОК
		ЛІНІЇ ЕЛЕКТРОПЕРЕДАЧ 10 кВТ
		УКІС
		ЧЕРВОНІ ЛІНІЇ
		ОХОРОННА ЗОНА РІЧКИ, СТРУМКІВ - 25 м
		САНІТАРНО-ЗАХИСНА ЗОНА ВІД ПРОМИСЛОВИХ БУДІВЕЛЬ І СКЛАДІВ - 15 м
		ШУМОЗАХИСНА ОГОРОЖА
		МЕЖА РОЗРОБКИ ДПТ

Е К С П Л І К А Ц І Я Б У Д І В Е Л Ї ТА СПОРУД

Номер за ґрунтовим	Назва	Кіл-сть	Номер за ґрунтовим	Назва	Кіл-сть
1	Школа І-ІІІ ступенів на 400 учнів;	1	6	Парк відпочинку та розваг;	1
2	Дитячий садок на 110 місць ;	1	7	Зона відпочинку з декоративною водоймою;	1
3	Громадський центр заг. площею 1830 м² у складі : - торгівельні приміщення; - адміністративні приміщення; - приміщення для проведення досугу; - аптечний пункт; - медичний пункт на 2 роб. місця; - приміщення побутового обслуговування; - укриття для цивільного захисту на 900 місць;	1	8	Артезіанська свердловина;	1
4	Торговельні павільйони;	6	9	Газорозподільний пункт (ГРП);	1
5	Магазин промислових та продовольчих товарів торг. площ. 500м² з укриттям для цивільного захисту на 900 місць;	1	10	Каналізаційна насосна станція;	1
			11	Трансформаторна підстанція;	4

1. Система координат УСК-2000
2. Систем висот Балтійська 1977 року.
3. Топографо-геодезичні роботи були проведені у жовтні 2023 р.
4. Суцільні горизонталі проведені через 1,0 м.
5. Потовчені горизонталі проведені через 5,0 м.

Л2023/8 – ПП				
Детальний план території, площею 160,0 га, під житлову забудову з об'єктами соціальної інфраструктури, що розташована в районі вул. Київсько-Мироцька в м. Буча (масив Ястремщина), Перша черга, орієнтовною площею 61,6 га				
З.м. Кілюк	Арх.м. Нгок	Підпис	Дата	Стаття
Г.П. Косареб	Косареб			Арх.м.в
Голов.інженер	Косареб			ДПТ
Виконав	Брунько			3
Перевірив	Кобаль			ПП "Логопроект"
Н.контр.	Косареб			м. Буча
Проектний план та схема проектних у використанні земель. М1:2000				