


ДЕТАЛЬНИЙ ПЛАН ТЕРИТОРІЇ,
орієнтовною площею 2,08 га, для розміщення багатоквартирної житлової
забудову з об'єктами громадського призначення, на земельній ділянці,
з к.н.: 3210800000:01:026:0220, що розташована в межах вулиць Вишнева,
бульв. Л.Бірюкова та садибної житлової забудови в м. Буча, Бучанського району,
Київської області

СХЕМА ТРАНСПОРТНОЇ МОБІЛЬНОСТІ ТА ІНФРАСТРУКТУРИ.
М 1:500

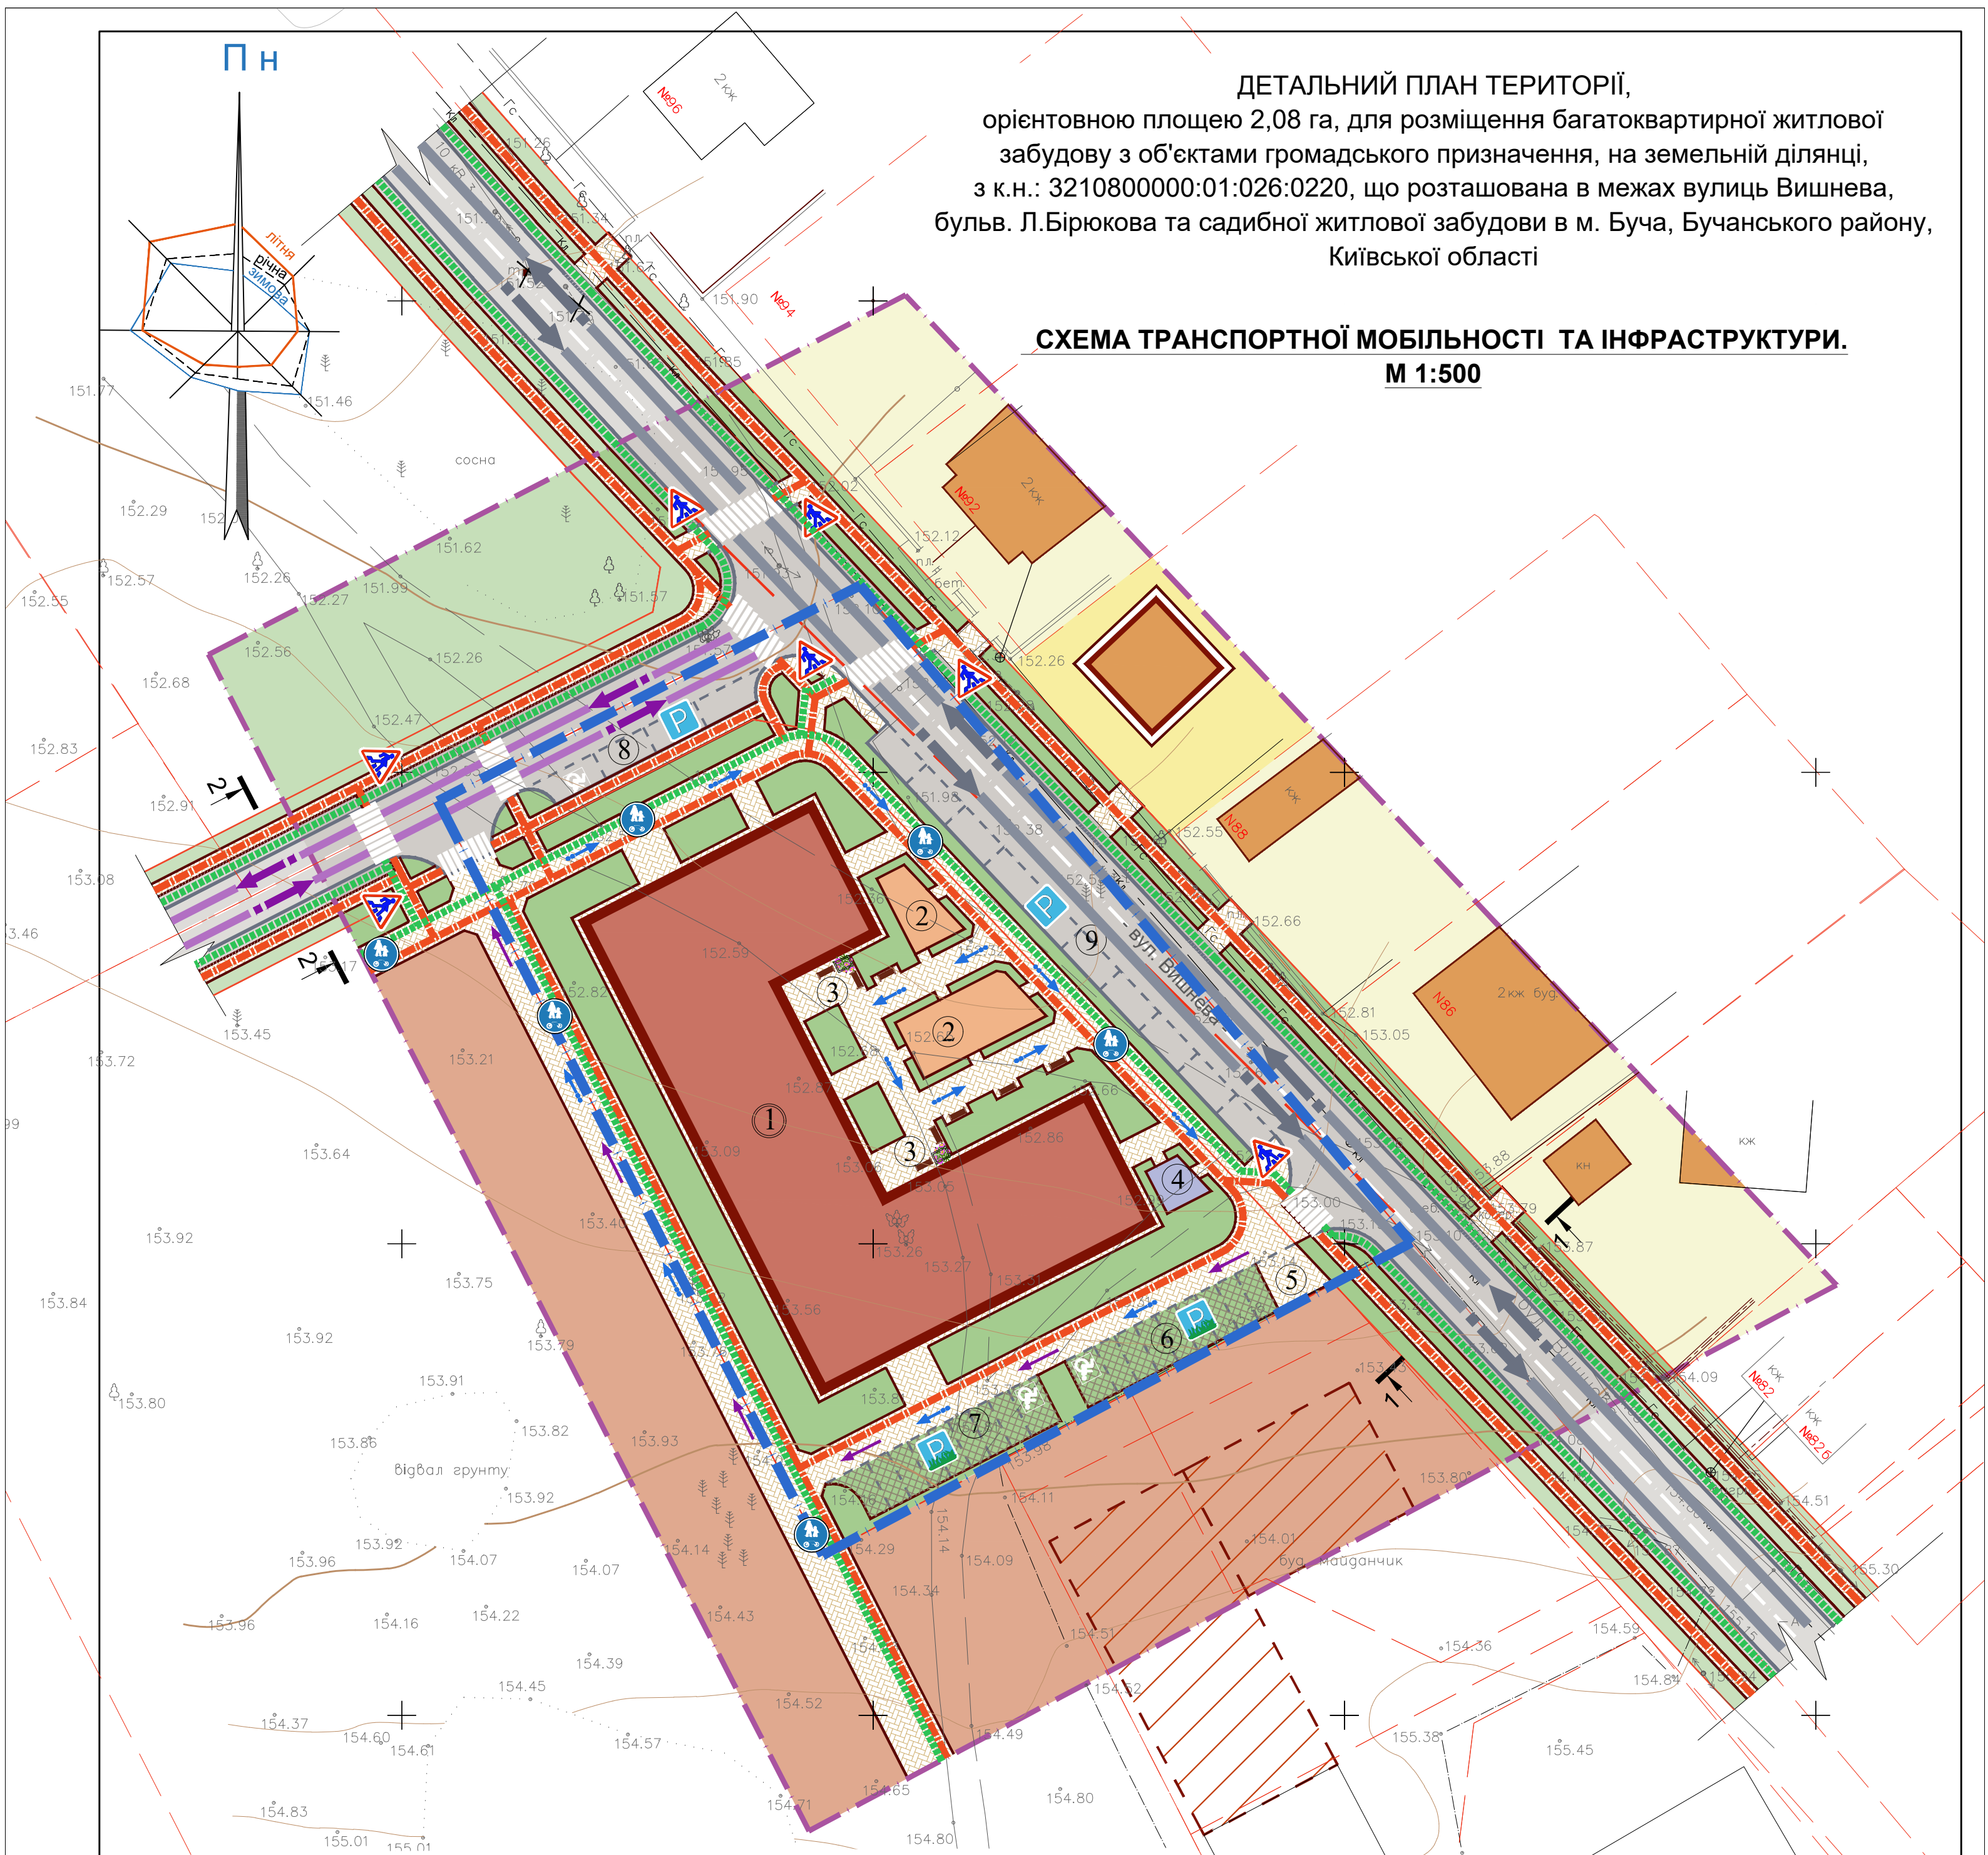

УМОВНІ ПОЗНАЧЕННЯ

	БАГАТОКВАРТИРНІ ЖИТЛОВІ БУДИНКИ		РУХ ПОЖЕЖНИХ МАШИН ТА СПЕЦТРАНСПОРТУ ПО ПРОЇЗДАМ
	ІНДИВІДУАЛЬНІ ЖИТЛОВІ БУДИНКИ 1-2 ПОВЕРХИ		ОДНОСТОРОННІЙ РУХ ЛЕГКОВИХ АВТОМОБІЛІВ ПО ПРОЇЗДАМ
	ПЕРСПЕКТИВНЕ РОЗМІЩЕННЯ ЖИТЛОВИХ БУДИНКІВ		РУХ ПІШОХОДІВ
	ТЕРИТОРІЯ БАГАТОКВАРТИРНОЇ ЖИТЛОВОЇ ЗАБУДОВИ		ВЕЛОСИПЕДНІ ДОРІЖКИ
	ТЕРИТОРІЯ САДИБНОЇ ЖИТЛОВОЇ ЗАБУДОВИ		ПІШОХІДНІ ПЕРЕХОДИ
	ОЗЕЛЕНЕННЯ ПРИБУДИНКОВОЇ ТЕРИТОРІЇ		ТИМЧАСОВІ ЗУПИНКИ АВТОТРАНСПОРТУ
	ДИТЯЧІ ІГРОВІ МАЙДАНЧИКИ		ЕКОПАРКОВКИ
	СПОРТИВНІ МАЙДАНЧИКИ		МЕЖІ ЗЕМЕЛЬНИХ ДІЛЯНОК
	МАГІСТРАЛЬНІ ВУЛИЦІ МІСЦЕВОГО ЗНАЧЕННЯ		ЧЕРВОНІ ЛІНІЇ
	ЖИТЛОВІ ВУЛИЦІ		МЕЖА РОЗРОБКИ ДПТ

Е К С П Л І К А Ц І Я Б У Д І В Е Л Ї ТА СПОРУД

Номер за генпланом	Назва	Кіл-сть
1	2	3
1.	9-ти поверховий багатоквартирний житловий будинок, заг. площею 10 000 м2 у складі : - СПП з властивостями ПРУ на 400 місць (підземний паркінг); - Вбудовані нежитлові приміщення громадського призначення; - Вбудоване ТП;	1
2.	Дитячі ігрові майданчики;	2
3.	Майданчики для відпочинку дорослих;	2
4.	Майданчик для занять фізкультурою;	1
5.	Майданчик з закритими сміттєзбірниками;	1
6-7.	Екопарковка з газонною решіткою;	2
8-9.	Паркомісія для тимчасового зберігання автомобілів;	2

- Система координат УСК 2000(МСК).
- Система висот Балтійська 1977 року.
- Підземні комунікації, нанесені на план по знятих в натурі зовнішніх елементах та за свідченням власників цих комунікацій.
- Перед початком будівельних робіт погодити підземні комунікації з власниками цих мереж.
- Топографо-геодезичні роботи були проведені у листопаді 2024 р.
- Суцільні горизонталі проведені через 0.5 м.
- Потовщені горизонталі проведені через 2.5 м.

Л2024/4 – ГП					
Замовник КП «БУЧАБУДЗАМОВНИК»					
Изм.	Колуч	Лист	№ок	Подпись	Дата
Розробив	Крило Т.				
Перевірив	Яроцький О				
Детальний план території, орієнтовною площею 2,08га, для розміщення багатоквартирної житлової забудови з об'єктами громадського призначення на земельній ділянці, з к.н.3210800000:01:026:0220, що розташована в межах вулиць Вишнева, бульв. Л.Бірюкова та садибної житлової забудови в м. Буча, Бучанського району, Київської області					
Схема транспортної мобільності і транспортної інфраструктури М1:500					
Стагія		Лист	Листов	ТОВ "Центр АПЛД"	
ДПТ		5			