


ДЕТАЛЬНИЙ ПЛАН ТЕРИТОРІЇ,
орієнтовною площею 2,08 га, для розміщення багатоквартирної житлової
забудову з об'єктами громадського призначення, на земельній ділянці,
з к.н.: 3210800000:01:026:0220, що розташована в межах вулиць Вишнева,
бульв. Л.Бірюкова та садибної житлової забудови в м. Буча, Бучанського району,
Київської області

СХЕМА ІНЖЕНЕРНОЇ ПІДГОТОВКИ,
БЛАГОУСТРОЮ ТЕРИТОРІЇ ТА ВЕРТИКАЛЬНОГО
ПЛАНУВАННЯ. М1:500

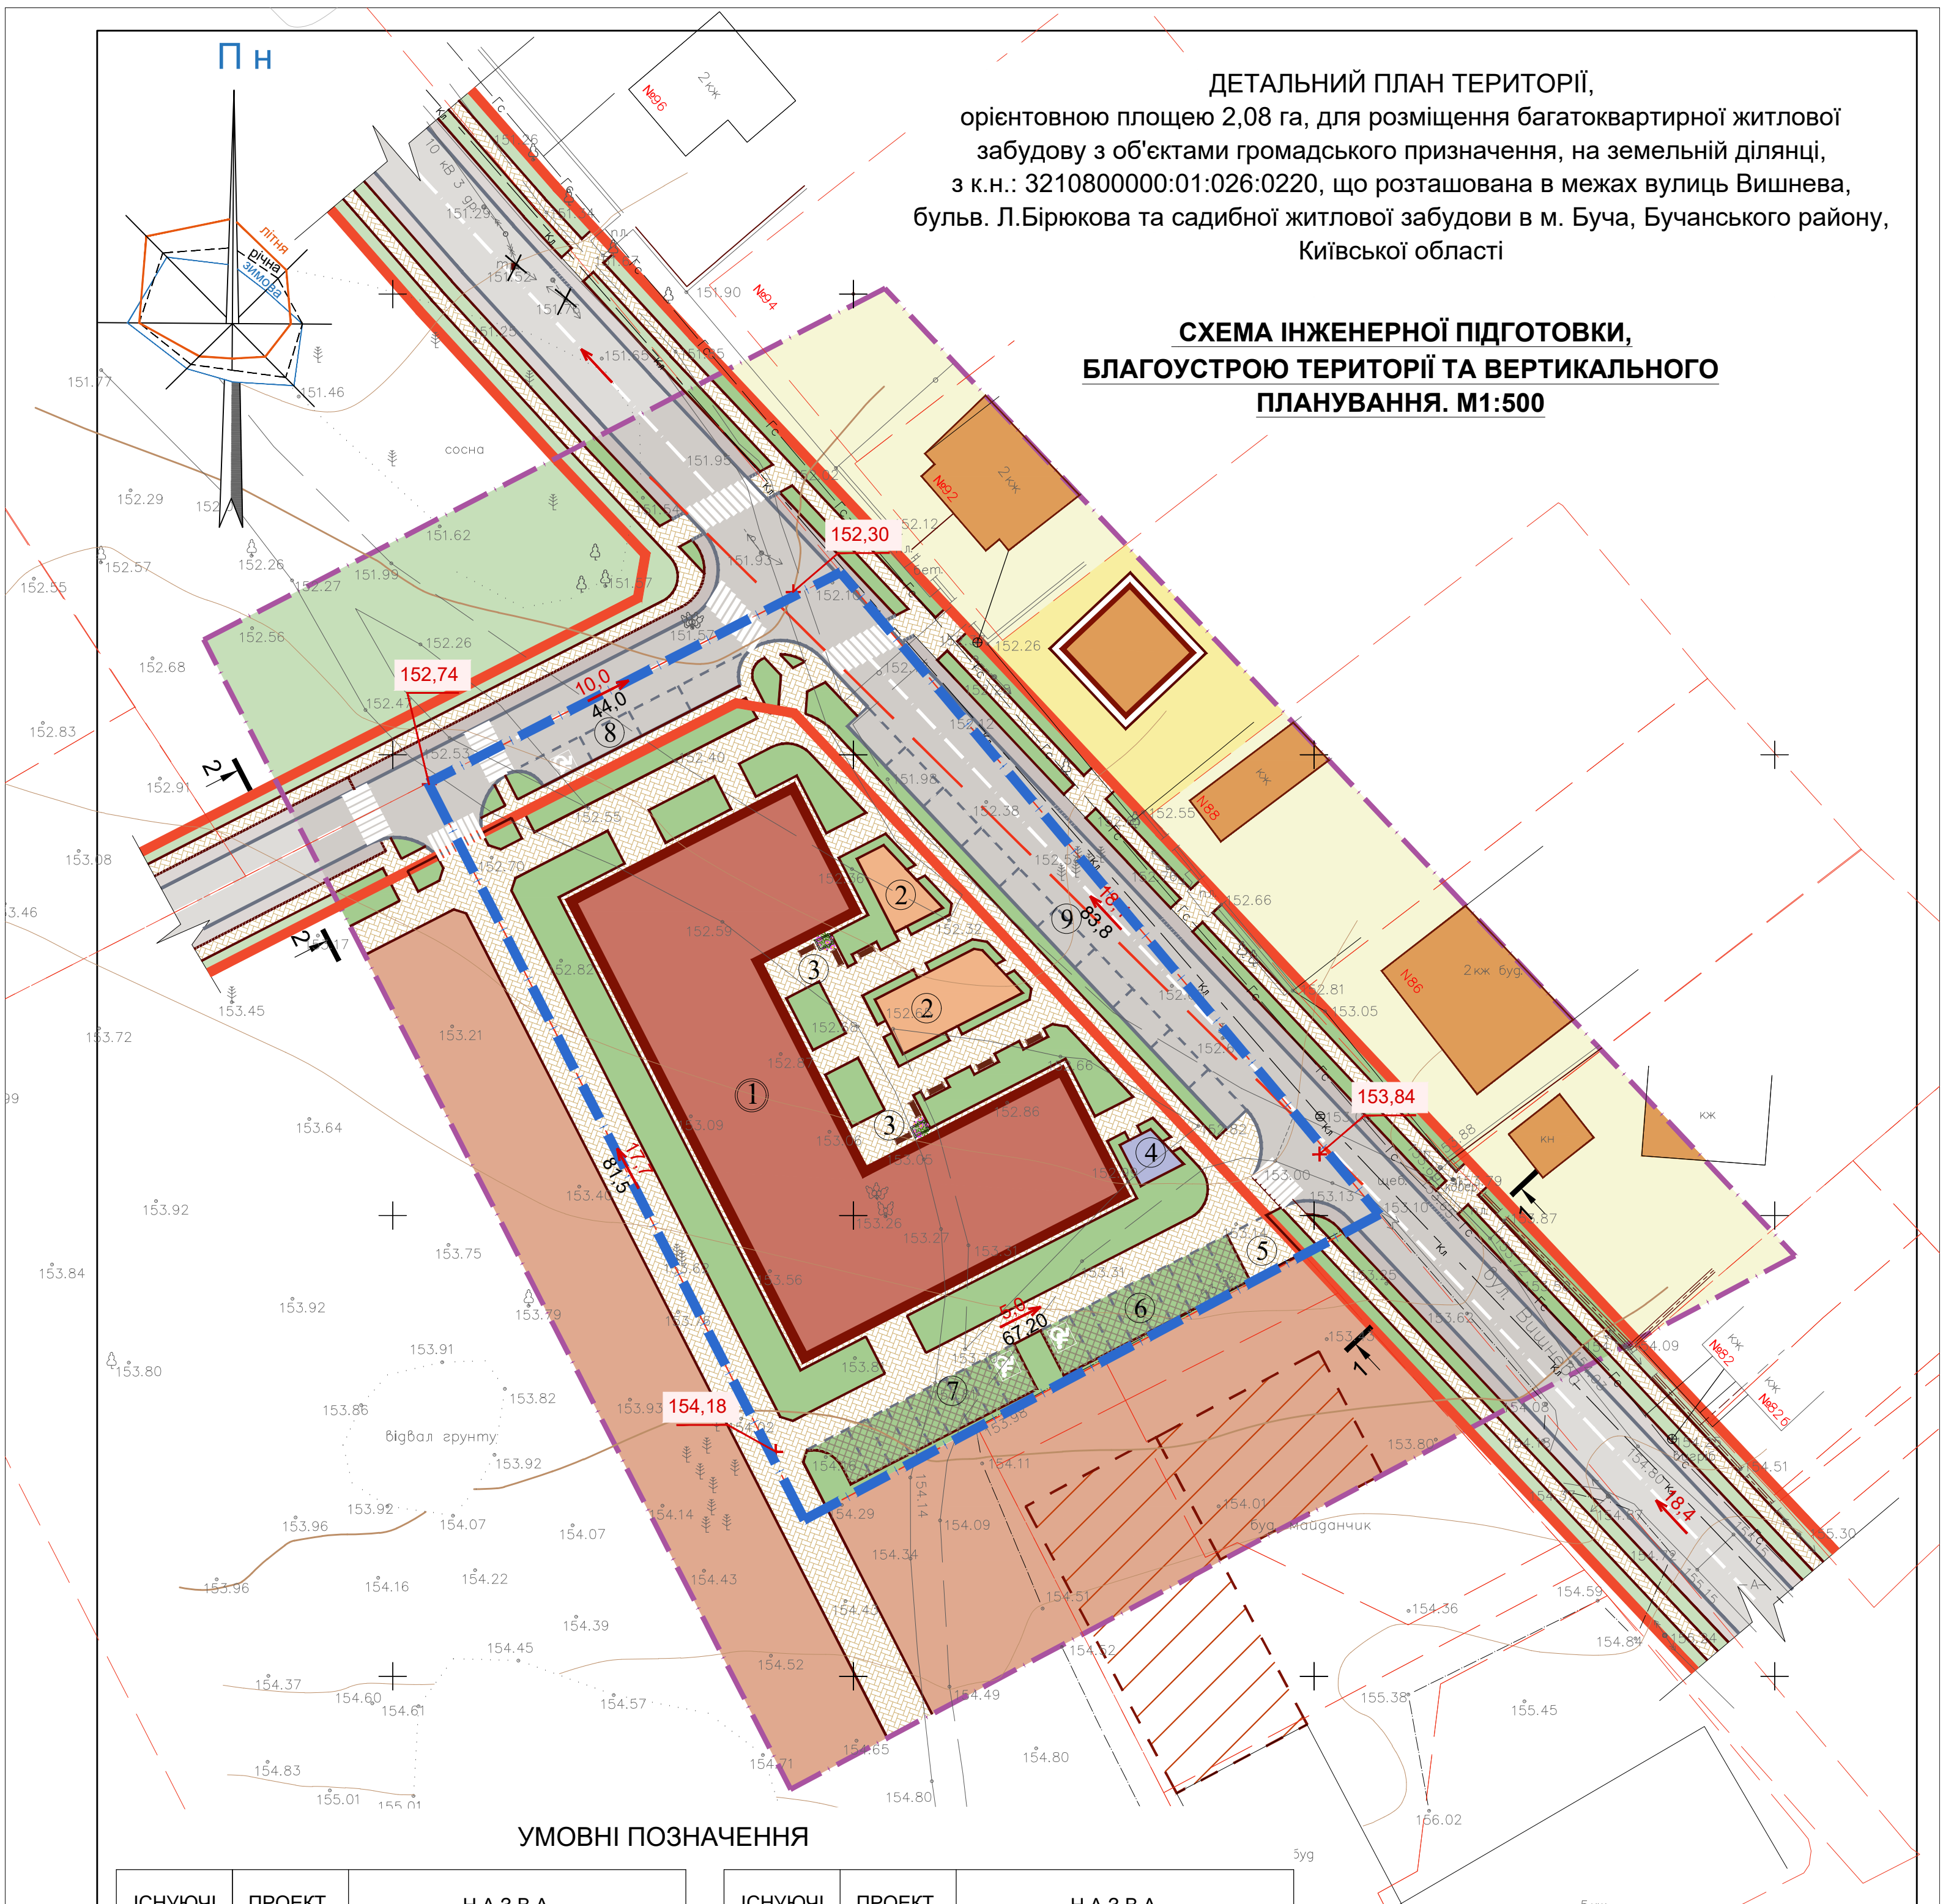

УМОВНІ ПОЗНАЧЕННЯ

ІСНУЮЧІ	ПРОЕКТ.	НАЗВА
5КЖ		БАГАТОКВАРТИРНІ ЖИТЛОВІ БУДИНКИ
КЖ		ІНДИВІДУАЛЬНІ ЖИТЛОВІ БУДИНКИ 1-2 ПОВЕРХИ
		ПЕРСПЕКТИВНЕ РОЗМІЩЕННЯ ЖИТЛОВИХ БУДИНКІВ
		ТЕРИТОРІЯ БАГАТОКВАРТИРНОЇ ЖИТЛОВОЇ ЗАБУДОВИ
		ТЕРИТОРІЯ САДИБНОЇ ЖИТЛОВОЇ ЗАБУДОВИ
		РОСЛИННІСТЬ ЛУГОВА ТА ЧАГАРНИКИ
		ОЗЕЛЕНЕННЯ ПРИБУДИНКОВОЇ ТЕРИТОРІЇ
		ДИТЯЧІ ІГРОВІ МАЙДАНЧИКИ
		СПОРТИВНІ МАЙДАНЧИКИ

ІСНУЮЧІ	ПРОЕКТ.	НАЗВА
А		ДОРОГИ - з твердим покриттям;
Щ		- ґрунтові, щебеневі
		ТРОТУАРИ. ВЕЛОСИПЕДНІ ДОРІЖКИ
		ПІШОХІДНІ ПЕРЕХОДИ
		АВТОСТОЯНКИ
		ЧЕРВОНА ВІДМІТКА (ПРОЕКТНА)
		ЧОРНА ВІДМІТКА (ІСНУЮЧА)
		НАПРАВЛЕННЯ УХИЛУ
		МЕЖІ ЗЕМЕЛЬНИХ ДІЛЯНОК
		ЧЕРВОНІ ЛІНІЇ
		МЕЖА РОЗРОБКИ ДПТ

Е К С П Л І К А Ц І Я Б У Д І В Е Л Ї ТА СПОРУД

Номер за генпланом	Назва	
1	2	3
1.	9-ти поверховий багатоквартирний житловий будинок, заг. площею 10 000 м2 у складі : - СПП з властивостями ПРУ на 400 місць (підземний паркінг на 35 м/місць); - Вбудовані нежитлові приміщення громадського призначення; - Вбудоване ТП; 2. Дитячі ігрові майданчики; 3. Майданчики для відпочинку дорослих; 4. Майданчик для занять фізкультурою; 5. Майданчик з закритими сміттєзбірниками; 6-7. Екопарковка з газонною решіткою; 8-9. Тимчасові зупинки автомобілів;	1 2 2 1 1 2 2

- Система координат УСК 2000(МСК).
- Система висот Балтійська 1977 року.
- Підземні комунікації, нанесені на план по знятих в натурі зовнішніх елементах та за свідченням власників цих комунікацій.
- Перед початком будівельних робіт погодити підземні комунікації з власниками цих мереж.
- Топографо-геодезичні роботи були проведені у листопаді 2024 р.
- Суцільні горизонталі проведені через 0.5 м.
- Потовщені горизонталі проведені через 2.5 м.

						Л2024/4 – ГП				
						Замовник КП «БУЧАБУДЗАМОВНИК»				
Ізм.	Колуч	Лист	№ок	Підпис	Дата					
Розробив	Крило Т.					Детальний план території, орієнтовною площею 2,08га, для розміщення багатоквартирної житлової забудови з об'єктами громадського призначення на земельній ділянці, з к.н.3210800000:01:026:0220, що розташована в межах вулиць Вишнева, бульв. Л.Бірюкова та садибної житлової забудови в м. Буча, Бучанського району, Київської області		Схематична	Лист	Листов
Перевірив	Яроцький О					ДПТ		6		
						Схема інженерної підготовки, благоустрою території та вертикального планування М1:500		ТОВ "Центр АПЛД"		