


ДЕТАЛЬНИЙ ПЛАН ТЕРИТОРІЇ

для розміщення громадської забудови, садибної та багатоквартирної житлової забудови з об'єктами соціально-побутового призначення в межах вулиць І. Руденка, сім'ї Забарило, бульвару Богдана Хмельницького в місті Буча Київської області

СХЕМА ІНЖЕНЕРНИХ МЕРЕЖ, СПОРУД І ВИКОРИСТАННЯ ПІДЗЕМНОГО ПРОСТОРУ М1:1000

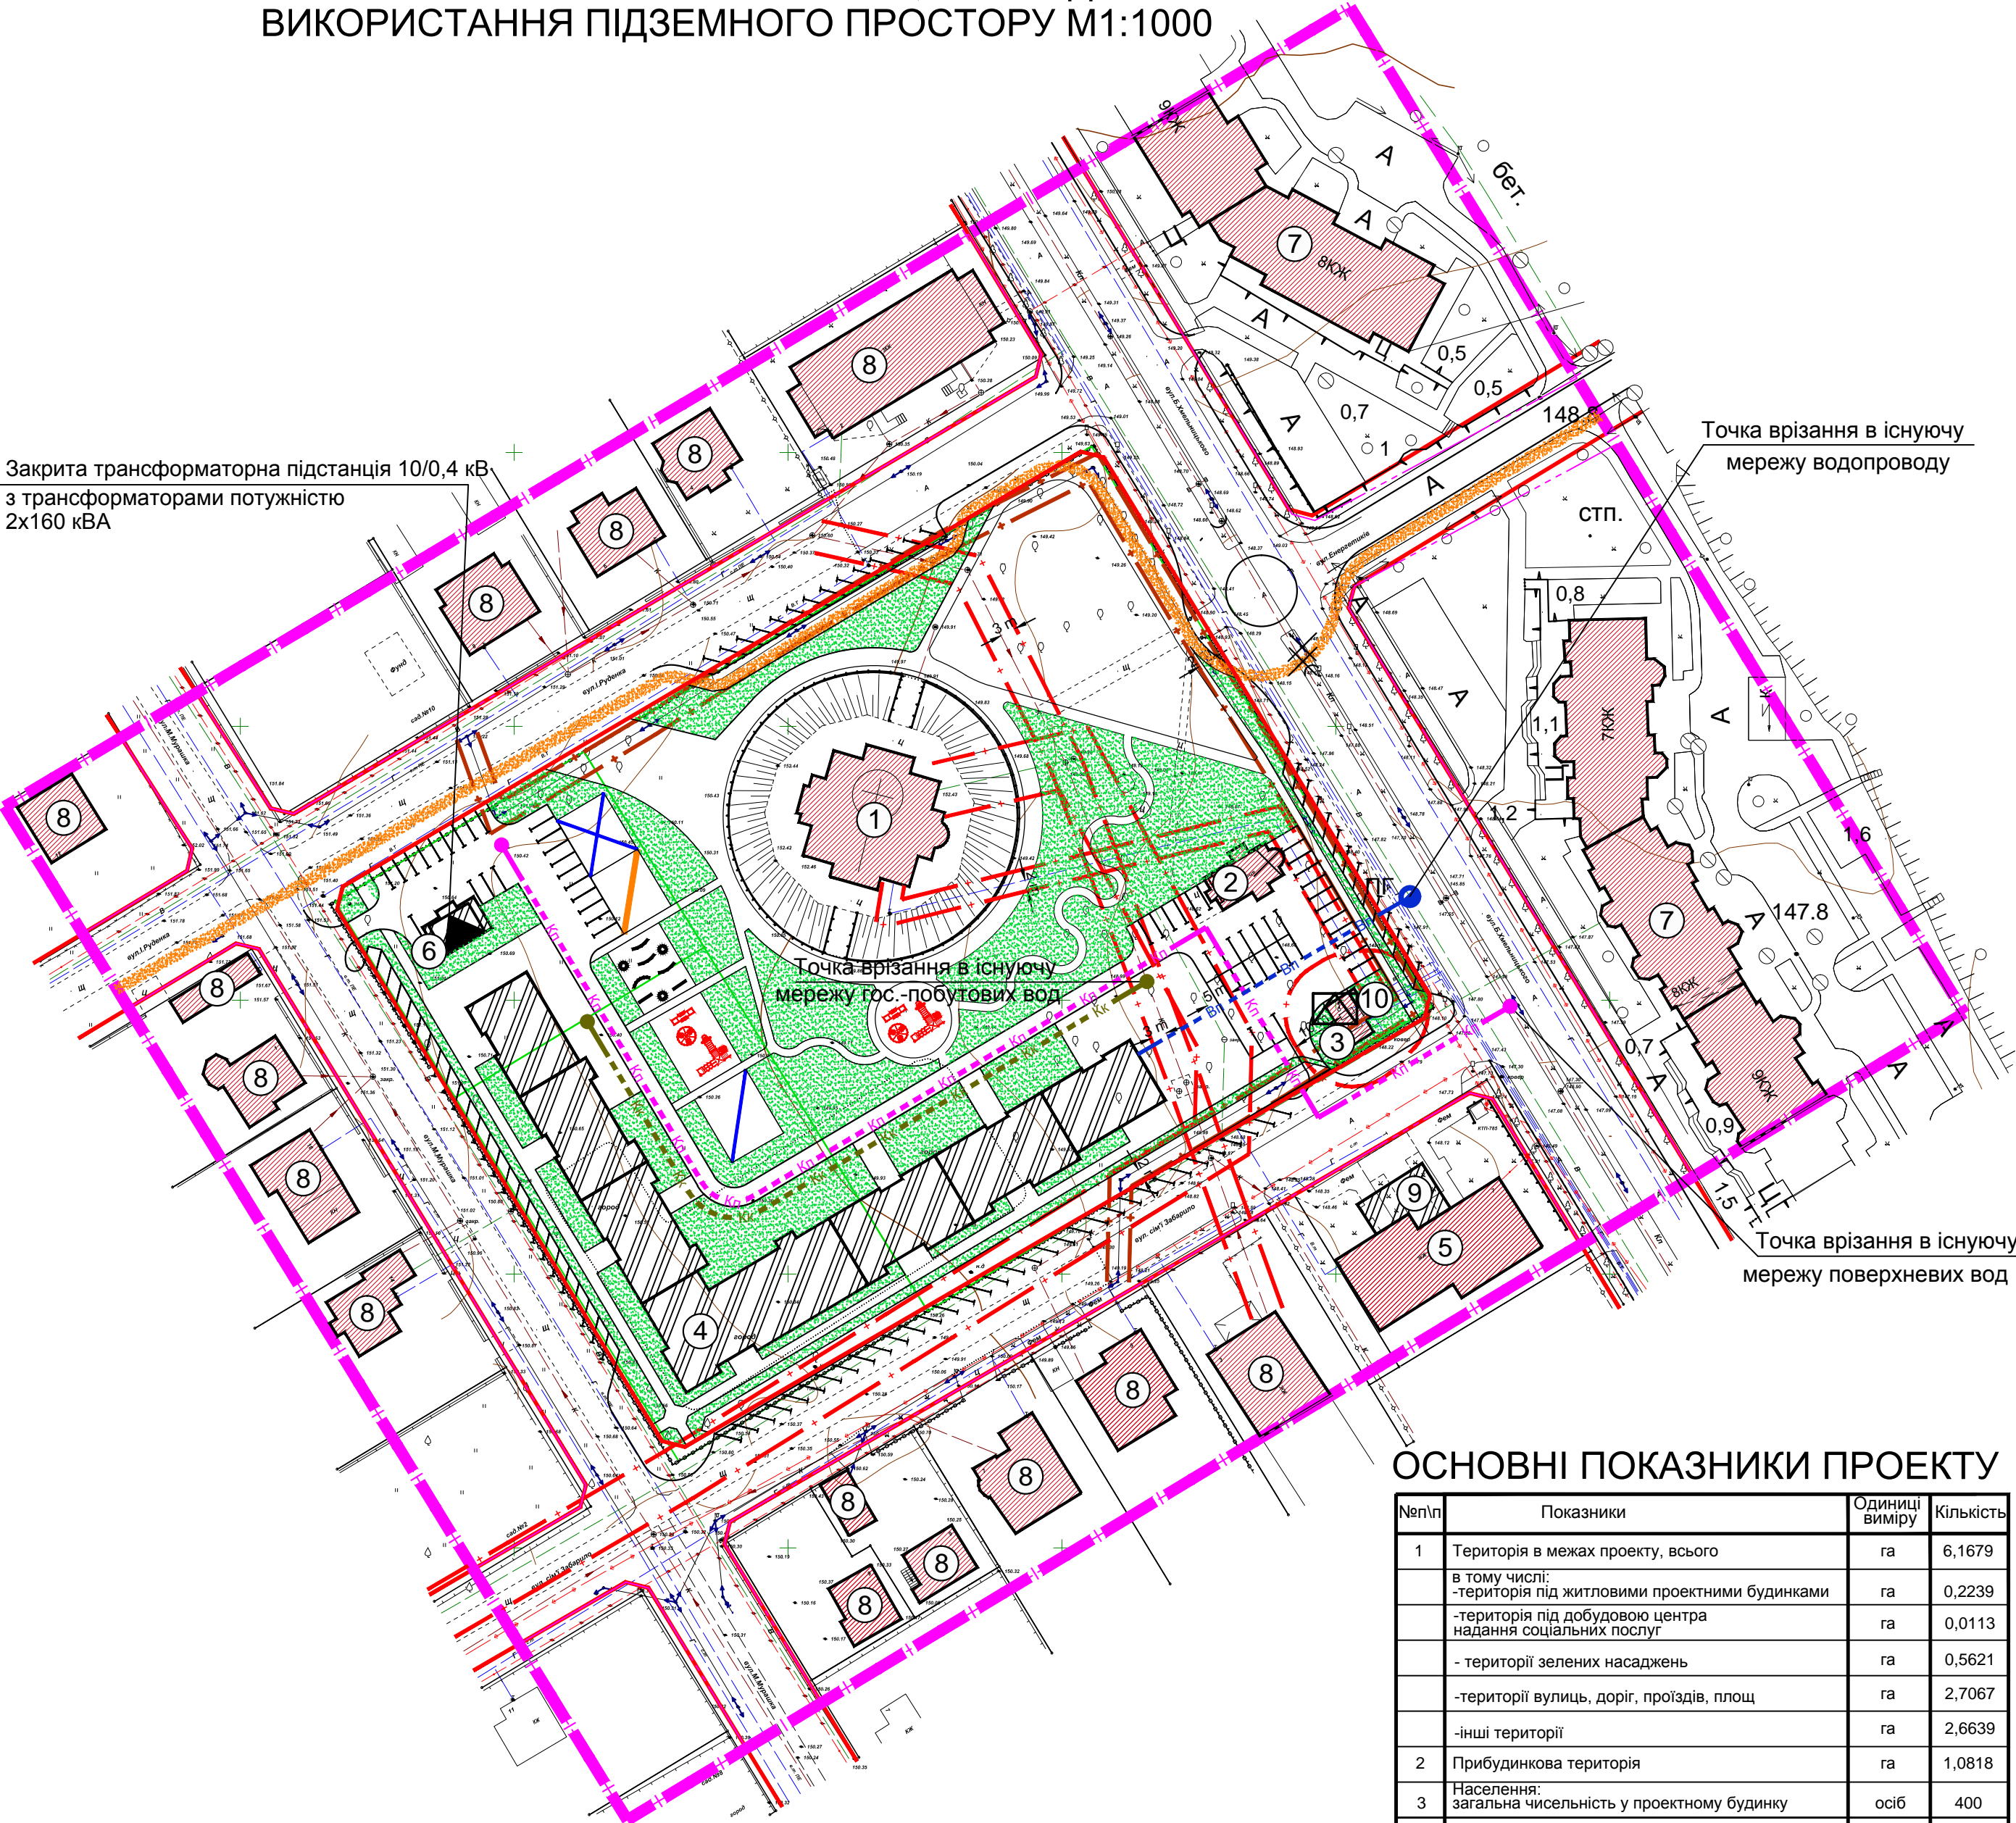

Закрита трансформаторна підстанція 10/0,4 кВ з трансформаторами потужністю 2х160 кВА

Точка врізання в існуючу мережу водопроводу

Точка врізання в існуючу мережу гос.-побутових вод

Точка врізання в існуючу мережу поверхневих вод

УМОВНІ ПОЗНАЧЕННЯ

Існуючі	Проектні	Назва
		Будівлі і споруди
а) б)	б)	Дороги а) ґрунтові б) з твердим покриттям
		Червоні лінії
		Межа території, що проектується
		Охоронна зона ЛЕП
		Санітарно-захисна зона
		Межі приватних ділянок
		Автостоянки
		Споруди, що підлягнуть знесенню
		Мережа господарсько-питного водопроводу з пожежним гидрантом
		Самопливна каналізаційна мережа комунальної каналізації
		Самопливна каналізаційна мережа відведення поверхневих стічних вод
		Газопровід середнього тиску
		Газопровід високого тиску
		Трансформаторна підстанція 10/0,4 кВ
		Озеленення
		Велосипедні доріжки

ОСНОВНІ ПОКАЗНИКИ ПРОЕКТУ

№п/п	Показники	Одиниці виміру	Кількість
1	Територія в межах проекту, всього	га	6,1679
	в тому числі:		
	-територія під житловими проектними будинками	га	0,2239
	-територія під добудовою центра надання соціальних послуг	га	0,0113
	- території зелених насаджень	га	0,5621
	-території вулиць, доріг, проїздів, площ	га	2,7067
	-інші території	га	2,6639
2	Прибудинкова територія	га	1,0818
3	Населення: загальна чисельність у проектному будинку	осіб	400
	щільність у проектному кварталі	осіб/га	205
4	Вулично-дорожня мережа і транспорт		
	Довжина вулично-дорожньої мережі	м	934
	Автостоянки постійного зберігання автомобілів	маш.місць	122
	Гостьові автостоянки	маш.місць	26

ЕКСПЛІКАЦІЯ

№п/п	Назва	Примітки
1	Храм Андрія Первозванного та Всіх Святих	існуючий
2	Каплиця	існуючий
3	ГРП і ТП	існуючий
4	5-поверховий 7-секційний житловий будинок з вбудованими об'єктами соціально-побутового призначення	проект.
5	Центр надання соціальних послуг	проект.
6	ТП	проект.
7	Багатоповерховий житловий будинок	існуючий
8	Малоповерховий житловий будинок	існуючий
9	Добудова центру надання соціальних послуг	проект.
10	ГРП	проект.

Договір № 27-10-1 від 27.10.2017р.			
Замовник: КП "Бучабудзамовник"			
Зм.Лист	№ докум.	Підп.	Дата
Розроб.	Перегон О.		11.2017
Перев.	Яроцький О.		
Детальний план території для розміщення громадської забудови, садибної та багатоквартирної житлової забудови з об'єктами соціально-побутового призначення в межах вулиць І. Руденка, сім'ї Забарило, бульвару Богдана Хмельницького в місті Буча Київської області		Стадія	Аркуш Аркушів
			9 9
Схема інженерних мереж, споруд і використання підземного простору М1:1000		ТОВ "Центр АПЛД"	