


ДЕТАЛЬНИЙ ПЛАН ТЕРИТОРІЇ
для розміщення громадської забудови, садибної та
багатоквартирної житлової забудови з об'єктами соціально-побутового призначення
в межах вулиць І. Руденка, сім'ї Забарило, бульвару Богдана Хмельницького в місті Буча Київської області
ПЛАН ІСНУЮЧОГО ВИКОРИСТАННЯ ТЕРИТОРІЇ ПОЄДНАНИЙ З ОПОРНИМ ПЛАНОМ М1:1000

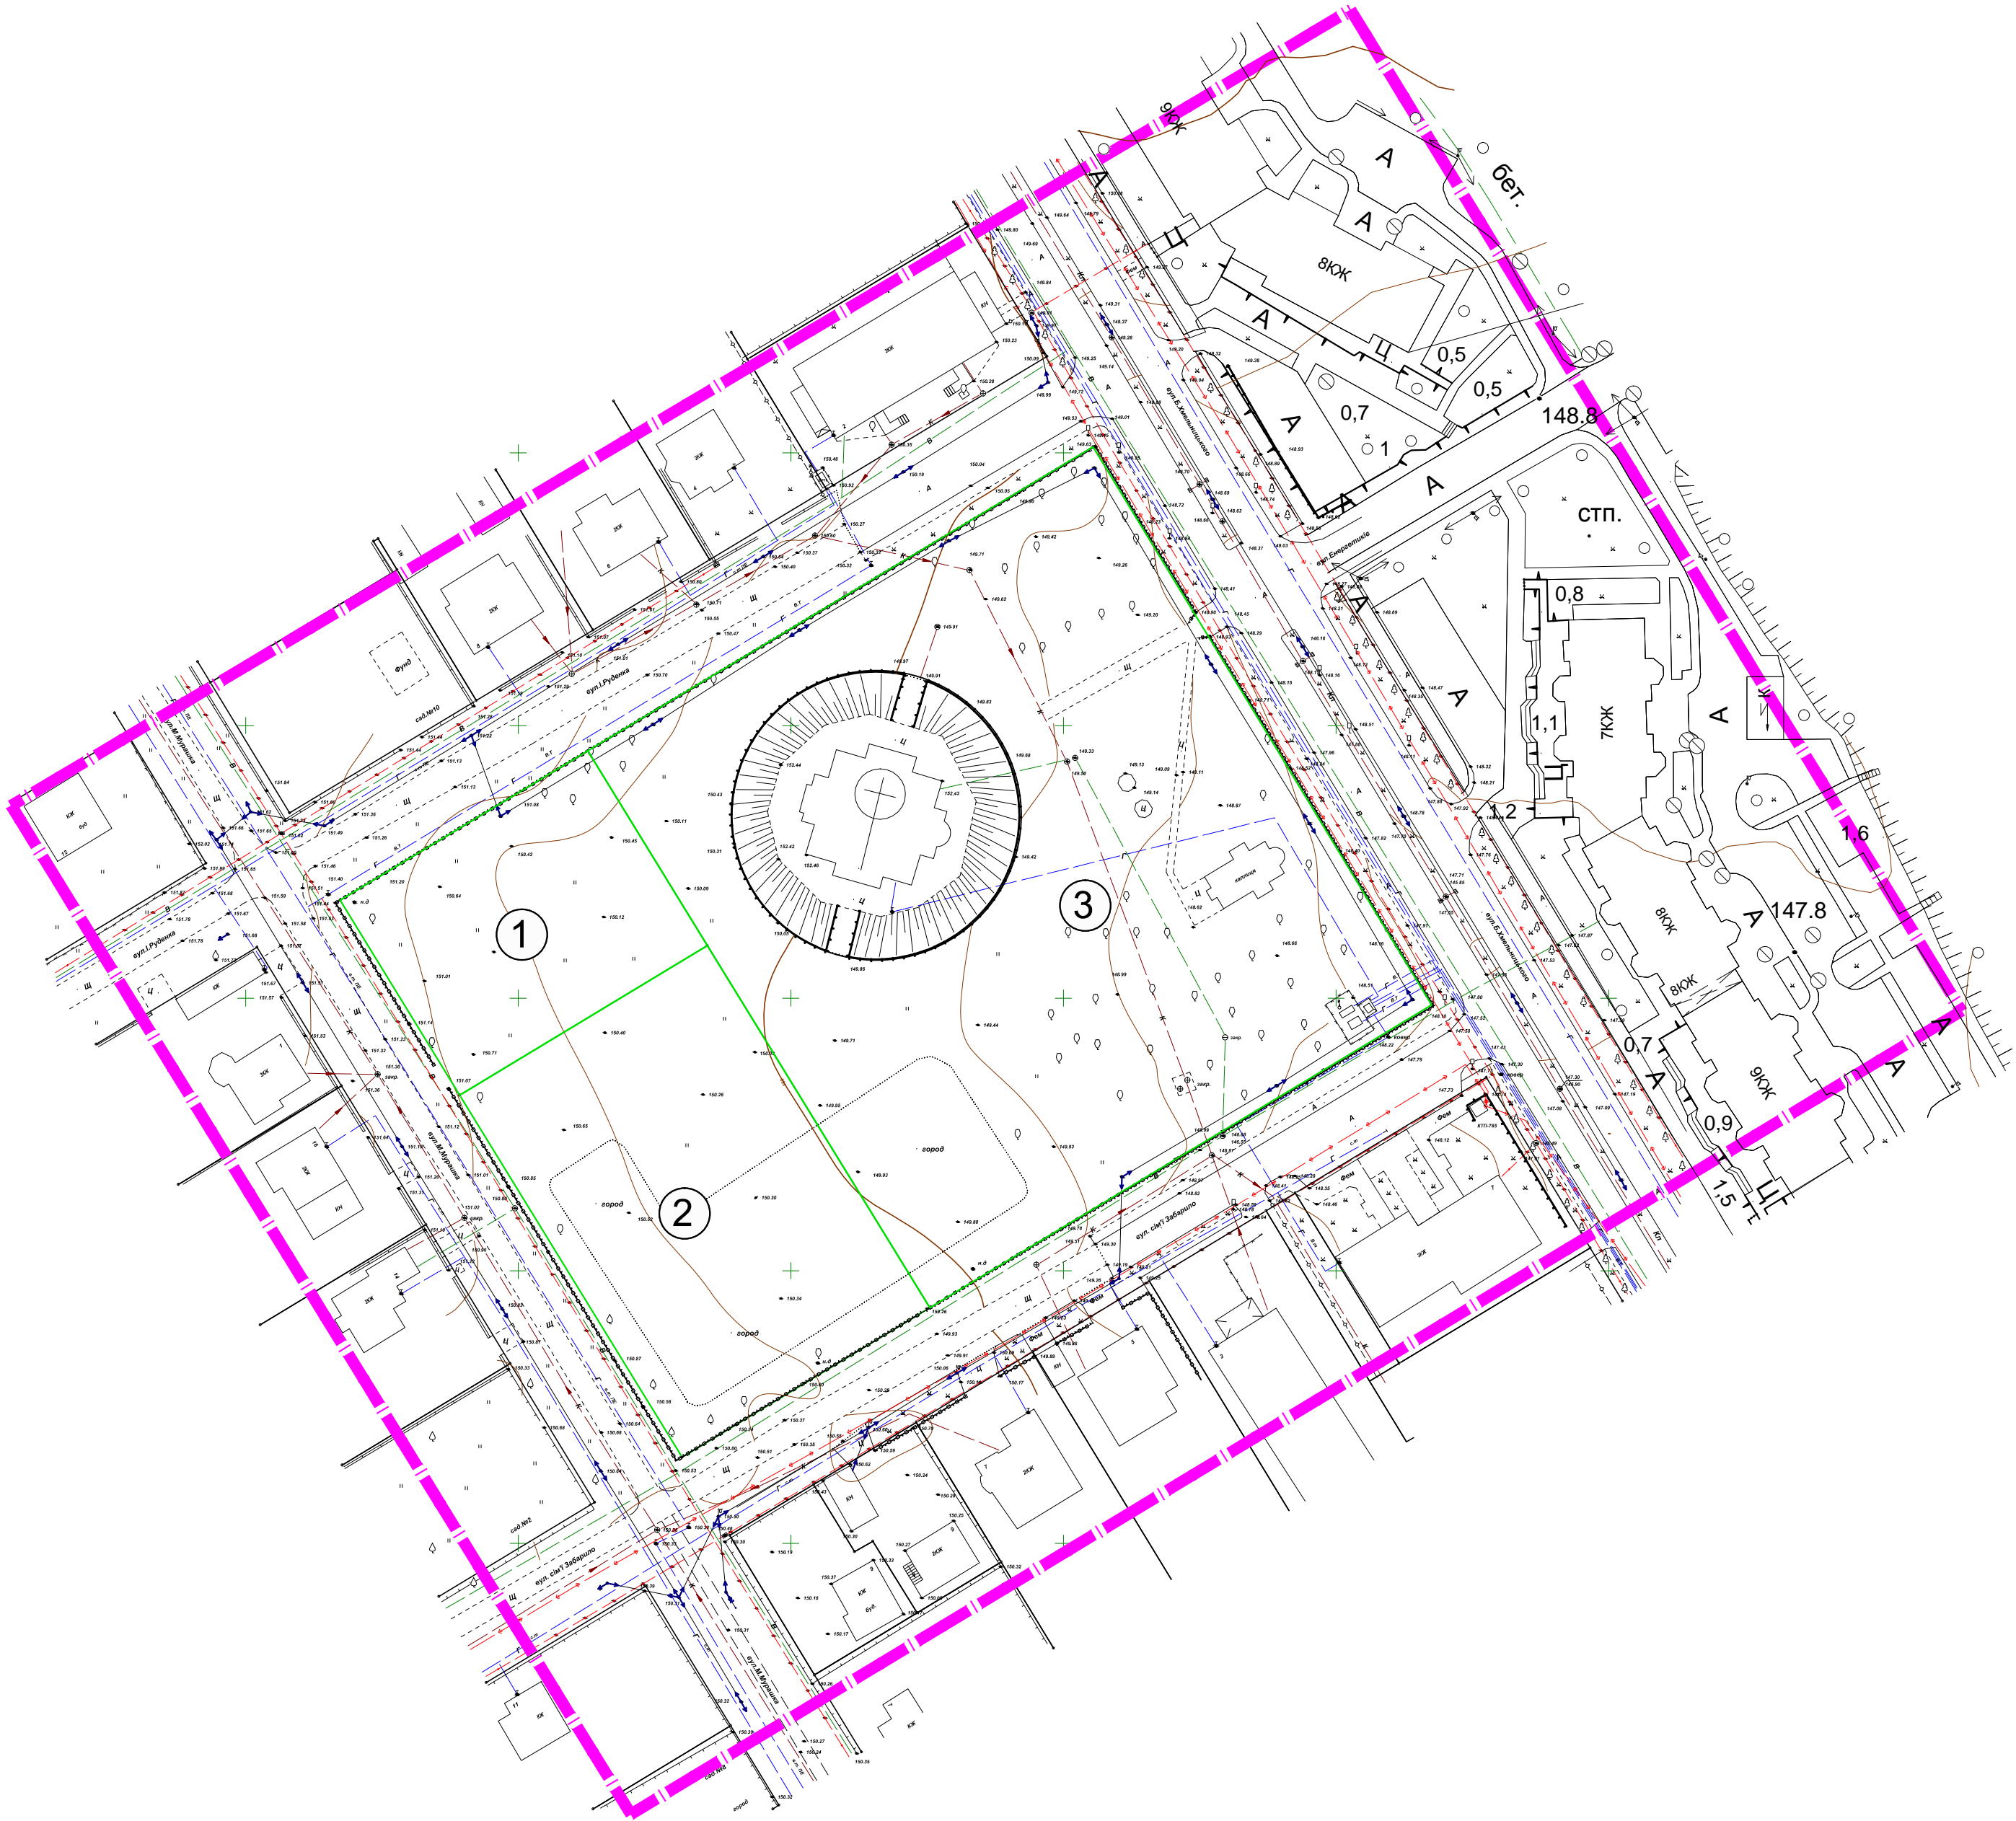

ЕКСПЛІКАЦІЯ

№п/п	Площа, га	Кадастровий номер	Землевласник	Цільове призначення
1	0,2226	3210800000:01:121:0218	КП "Бучабудзамовник"	Для будівництва та обслуговування бібліотеки
2	0,4135	3210800000:01:121:0280	КП "Бучабудзамовник"	Для будівництва та обслуговування інших будівель громадської забудови
3	1,2918	3210945300:01:121:0279	Парафія "Всіх святих землі Української"	Для будівництва та обслуговування храму Андрія Первозваного на 300 прихожан

УМОВНІ ПОЗНАЧЕННЯ

Існуючі	Назва
	Межа території, що проектується
	Межі приватних ділянок
	Номер експлікації

					Договір № 27-10-1 від 27.10.2017р.			
					Замовник: КП "Бучабудзамовник"			
Зм.	Лист	№ докум.	Підп.	Дата	Детальний план території для розміщення громадської забудови, садибної та багатоквартирної житлової забудови з об'єктами соціально-побутового призначення в межах вулиць І. Руденка, сім'ї Забарило, бульвару Богдана Хмельницького в місті Буча Київської області	Стадія	Аркуш	Аркушів
Розроб.	Перегон О.			11.2017			2	9
Перев.	Яроцький О.							
					План існуючого використання території поєднаний з Опорним планом М1:1000	ТОВ "Центр АПЛД"		