


A diagram showing a crystal with a compass. The crystal is labeled with 'N' and 'S' poles. The magnetic field lines are shown as loops passing through the crystal, with labels 'magnetic' and 'field'.

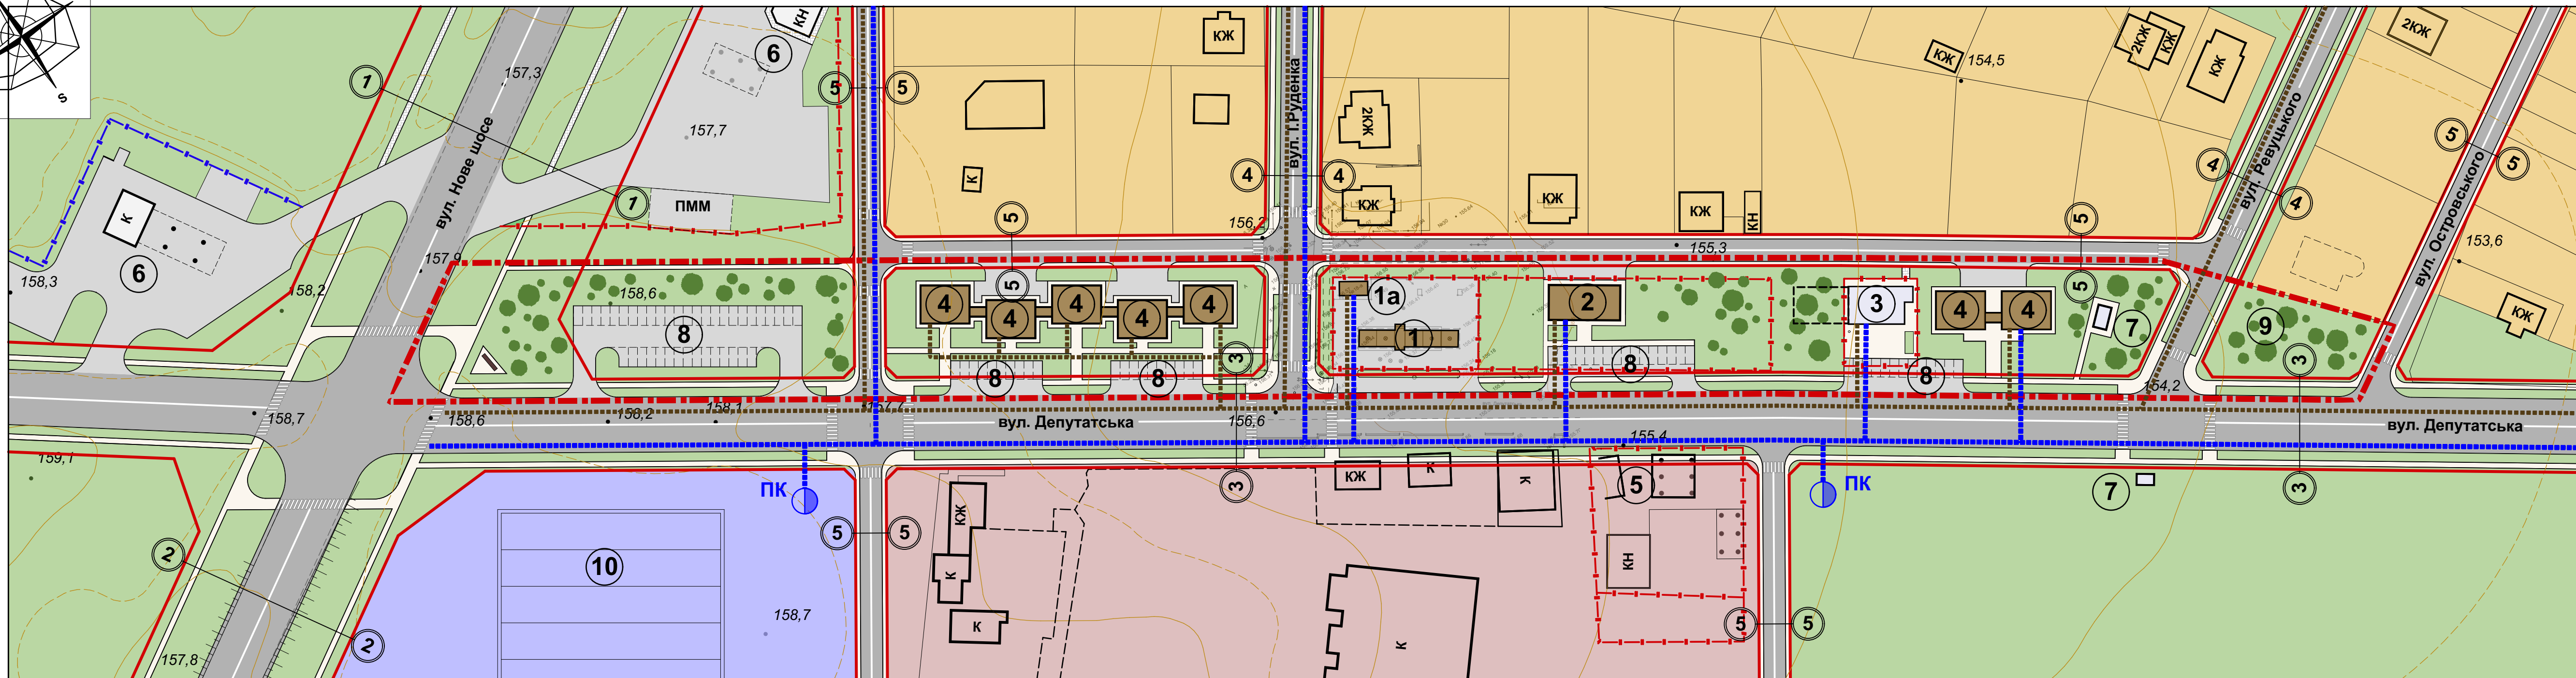


Умовні позначення							
	Запроєктовані громадські будівлі		Проїзди, автостоянки	Інженерні мережі		Межі	
	Житлова садибна забудова (існуюча)		Пішохідні проходи		Газопровід		Межі розробки ДПТ
	Виробнича зона (існуюча)		Територія зелених насаджень загального користування		Водопровід		Червоні лінії
	Житлові вулиці		Зона торгівлі (міський ринок)		Побутова каналізація		Межі ділянок

Експлікація			
1, 1а	Автомобіль з комплексом приміщень дорожнього сервісу	6	АЗС
2	Творчі майстерні	7	ГРП
3	Ветлікарня	8	Автостоянка
4	Торгово-побутові підприємства	9	Сквер
5	АГЗС	10	Ринок "Варшавський"

						Л 2019/1 - ГП		
						Детальний план території, орієнтовною площею 3,38 га, кварталу громадської забудови з розташуванням об'єкту майстерії з виготовлення і реставрації архітектурних виробів та деталей, а також вулиці: Нове шосе, Депутатська та Острівського в місті Буча Київської області (коригування)		
Зм.	Кін.	Архш	№ док	Підпис	Дата		Стадія	Архш
					2019 р.	Громадська забудова	ДПТ	8
ГАП		Косарев В.І.				Схема інженерних мереж території М 1:1000	ПП "Ладопроєкт" м. Буча	
Архітектор		Чемерис Ю.В.						
Перевіряв		Косарев В.І.						
Гол.констр.								
Ніюктор		Косарев В.І.						

A 3D diagram of a crystal with several intersecting planes. Two planes are labeled 'cleavage' and 'fracture'. A vertical line is labeled 'N' at the top and 'S' at the bottom. A horizontal line is labeled 'E' at the right and 'W' at the left. A diagonal line is labeled 'NW' at the top-left and 'SE' at the bottom-right.

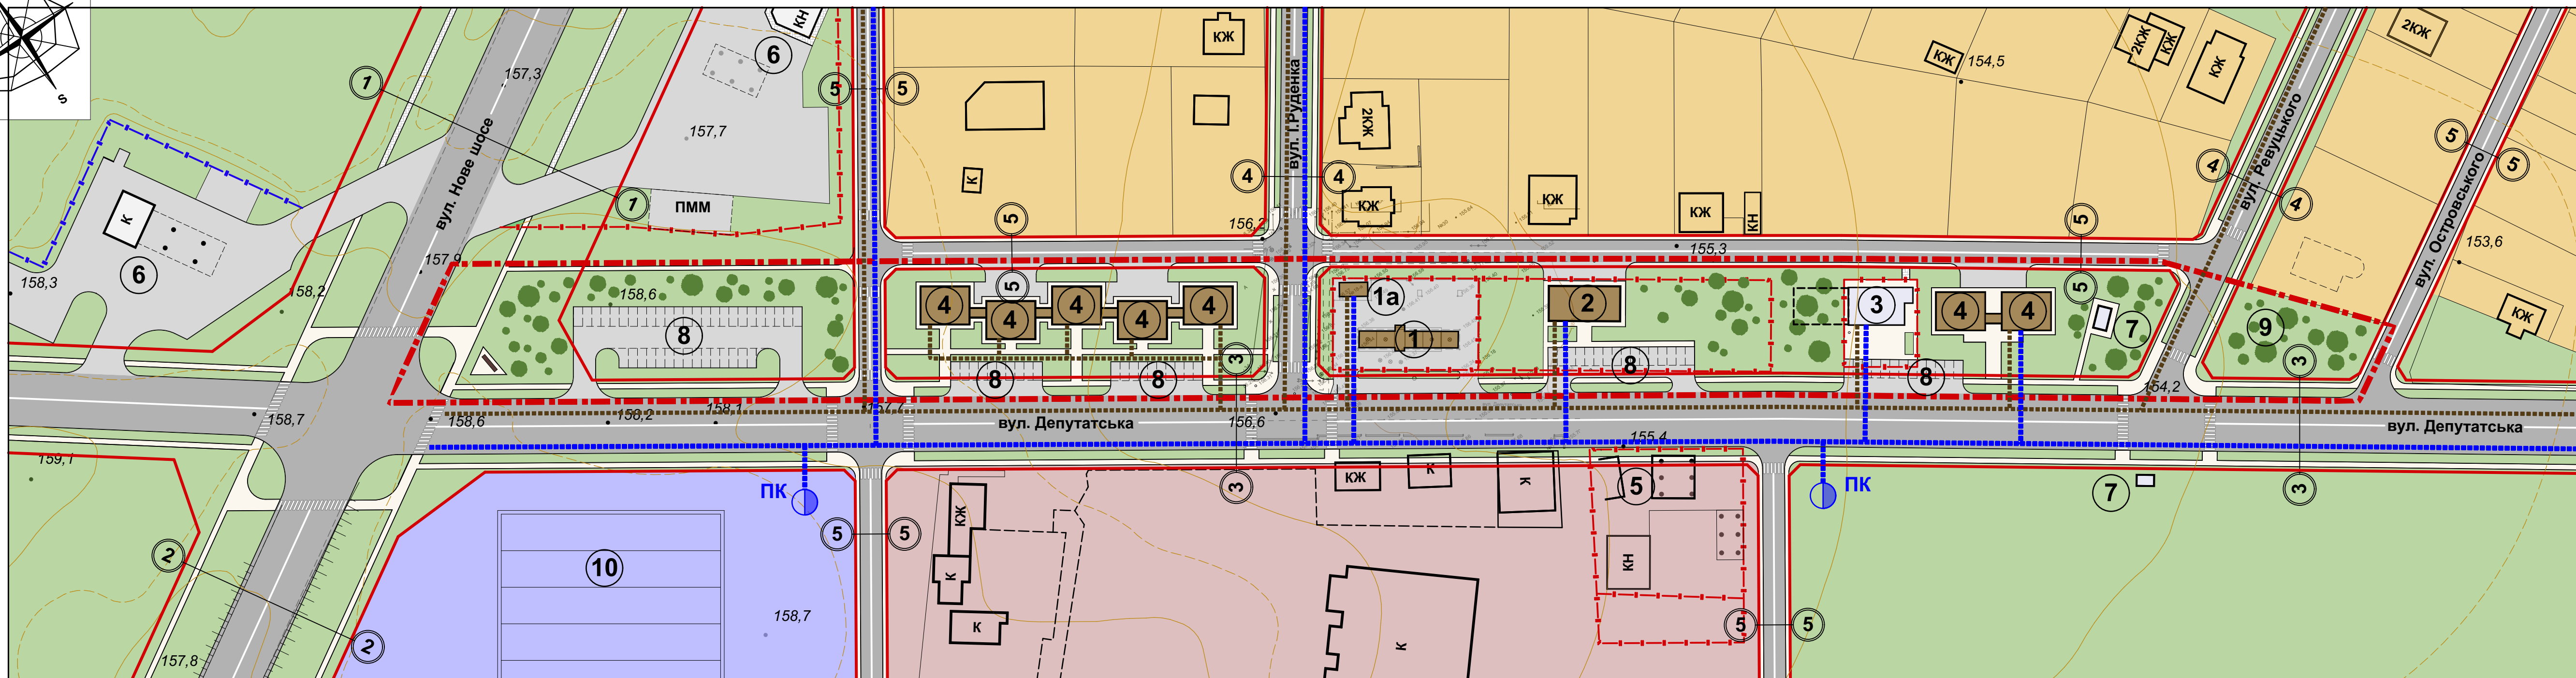

Умовні позначення							
	Запроєктовані громадські будівлі		Проїзди, автостоянки	Інженерні мережі		Межі	
	Житлова садибна забудова (існуюча)		Пішохідні проходи		Газопровід		Межі розробки ДПТ
	Виробнича зона (існуюча)		Територія зелених насаджень загального користування		Водопровід		Червоні лінії
	Житлові вулиці		Зона торгівлі (міський ринок)		Побутова каналізація		Межі ділянок

Експлікація			
1, 1а	Автомійка з комплексом приміщень дорожнього сервісу	6	АЗС
2	Творчі майстерні	7	ГРП
3	Ветлікарня	8	Автостоянка
4	Торгово-побутові підприємства	9	Сквер
5	АГЗС	10	Ринок "Варшавський"

						Л 2019/1 - ГП				
						Детальний план території, орієнтовною площею 3,38 га, кварталу громадської забудови з розташуванням об'єкту майстері з виготовлення і реставрації архітектурних виробів та деталей, а межах вулиць: Ново шосе, Депутатська та Острівського в місті Буча Київської області (коригування)				
Зм.	Кін.	Архус	№ док	Підпис	Дата			Стадія	Архус	Архув
					2019 р.		Громадська забудова	ДПТ	8	
ГАП		Косарев В.І.				Схема інженерних мереж території М 1:1000	ПП "Ладопроект" м. Буча			
Архітектор		Чемерис Ю.В.								
Перевіряв		Косарев В.І.								
Гол.констр.		Косарев В.І.								
Н.контроль		Косарев В.І.								