


ДЕТАЛЬНИЙ ПЛАН ТЕРИТОРІЇ

ОРІЄНТОВНОЮ ПЛОЩЕЮ 1,5 ГА, ДЛЯ РОЗМІЩЕННЯ МЕДИЧНИХ ОБ'ЄКТІВ  
В МЕЖАХ ВУЛИЦЬ ШЕВЧЕНКО, ЯСНОПОЛЯНСЬКА ТА ІСНУЮЧОЇ ЖИТЛОВОЇ ЗАБУДОВИ В МІСТІ БУЧА КИЇВСЬКОЇ ОБЛАСТІ  
ОПОРНИЙ ПЛАН ПОЄДНАНИЙ ЗІ СХЕМОЮ ПЛАНУВАЛЬНИХ ОБМЕЖЕНЬ М1:500

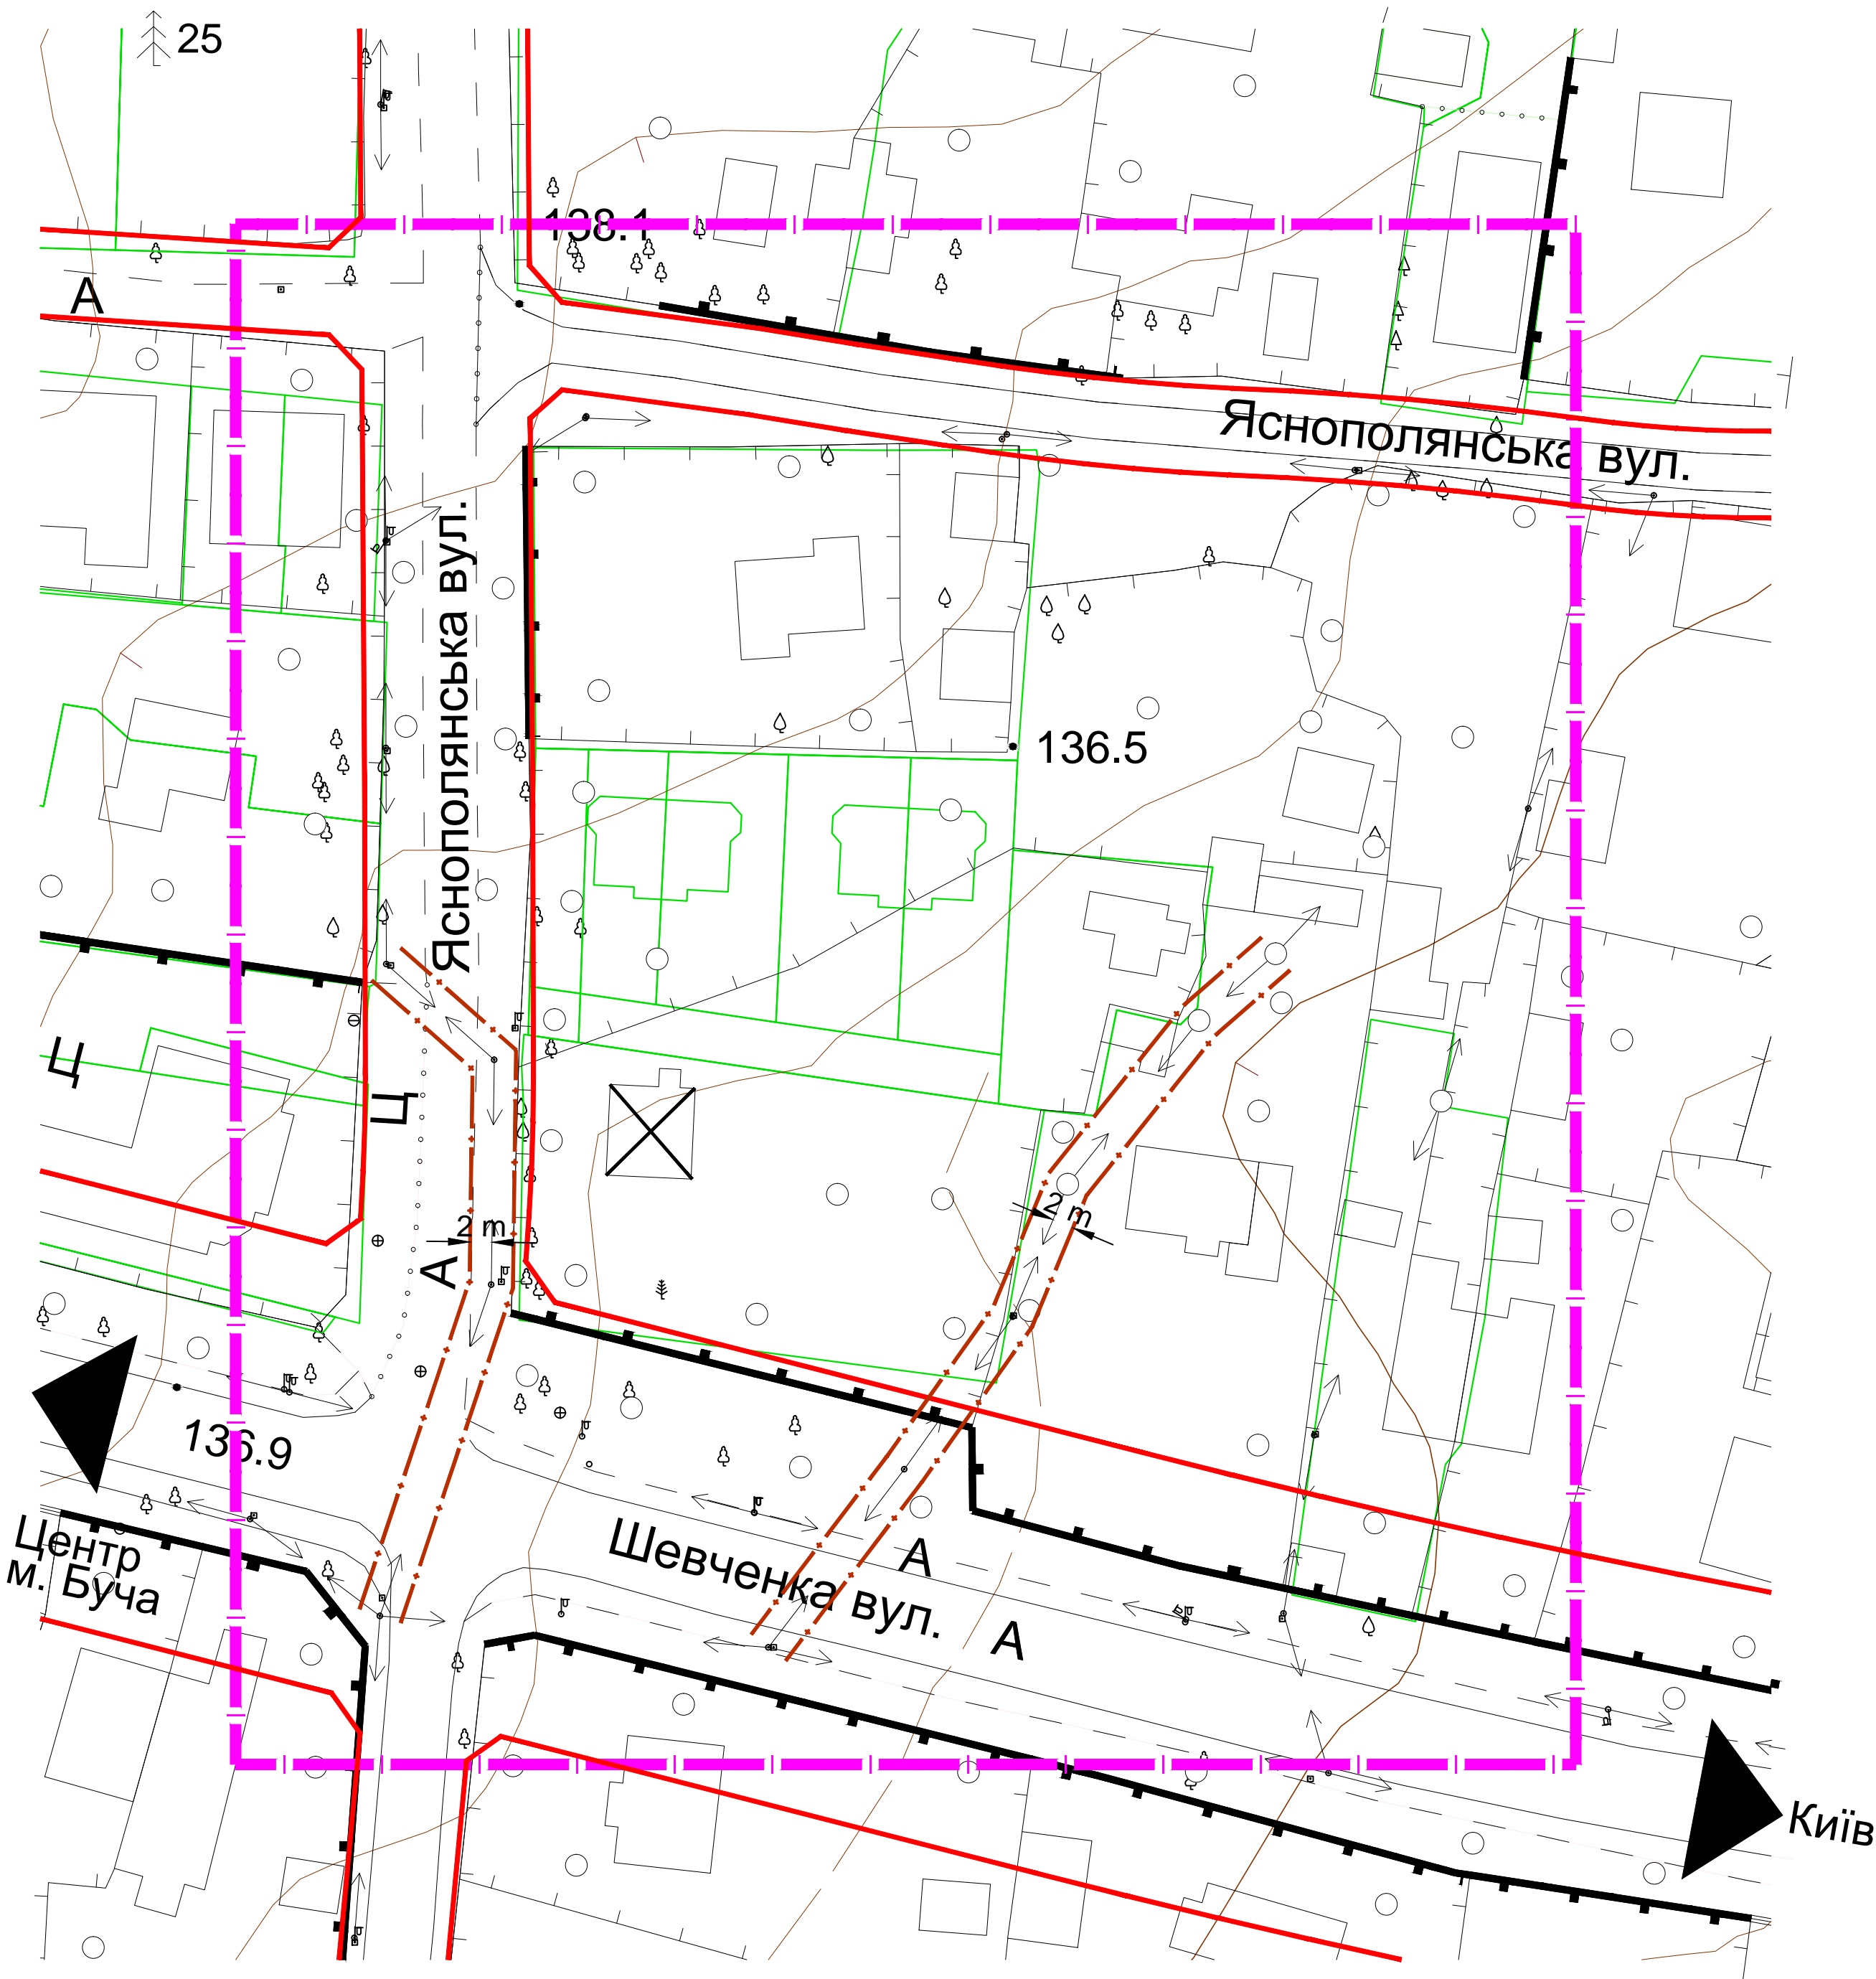

УМОВНІ ПОЗНАЧЕННЯ

Існуючі	Проектні	Назва
		Межа території, що проектується
		Лінії регулювання забудови
		Межі приватних ділянок
		Охоронна зона ЛЕП
		Об'єкти, що зносяться

				Договір № 07-02-1 від 07.02.2019р.			
				Замовник: КП "Бучабудзамовник"			
Зм.Лист	№ докум.	Підп.	Дата	Детальний план території орієнтовною площею 1,5 га, для розміщення медичних об'єктів в межах вулиць Шевченко, Яснополянська та існуючої житлової забудови в місті Буча Київської області	Стадія	Аркуш	Аркушів
Розроб.	Перегон О.		03.2019			3	6
Перев.	Крило Т.			Опорний план поєднаний зі Схемою планувальних обмежень М1:500		ТОВ "Центр АПЛД"	