



м. БУЧА
КИЇВСЬКОЇ ОБЛАСТІ

ДЕТАЛЬНИЙ ПЛАН ЗАБУДОВИ ТЕРИТОРІЇ
орієнтовною площею 3,7 га, для будівництва торговельного комплексу в межах вулиць
Депутатська, Нове Шосе та існуючої АЗС в місті Буча Київської області

СХЕМА ПЛАНУВАЛЬНИХ ОБМЕЖЕНЬ ТЕРИТОРІЇ
М 1:1 000

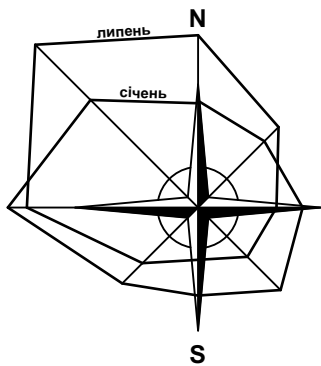

Умовні позначення	
<div></div>	Територія розробки ДПТ (ТОВ "Ремі Київ")
<div></div>	Територія для обслуговування офісно-складських приміщень (ТОВ "ЮГ-Логістик")
<div></div>	Територія АЗС "ГЛУСКО"
<div></div>	Територія для громадської забудови
<div></div>	Територія ОСГ
<div></div>	Територія ринку "Варшавський"
<div></div>	Територія зелених насаджень загального користування
<div></div>	Вулиці, проїзди
<div></div>	Пішохідні проходи
Межі	
<div></div>	Межі розробки ДПТ
<div></div>	Червоні лінії
<div></div>	Межі ділянки
Санітарно-захисні зони	
<div></div>	Санітарно-захисна зона (від АЗС - 50 м)
<div></div>	Санітарно-захисна зона (від кладовища - 300 м)
<div></div>	Санітарний розрив (від магістральної автодороги державного значення - 100 м)

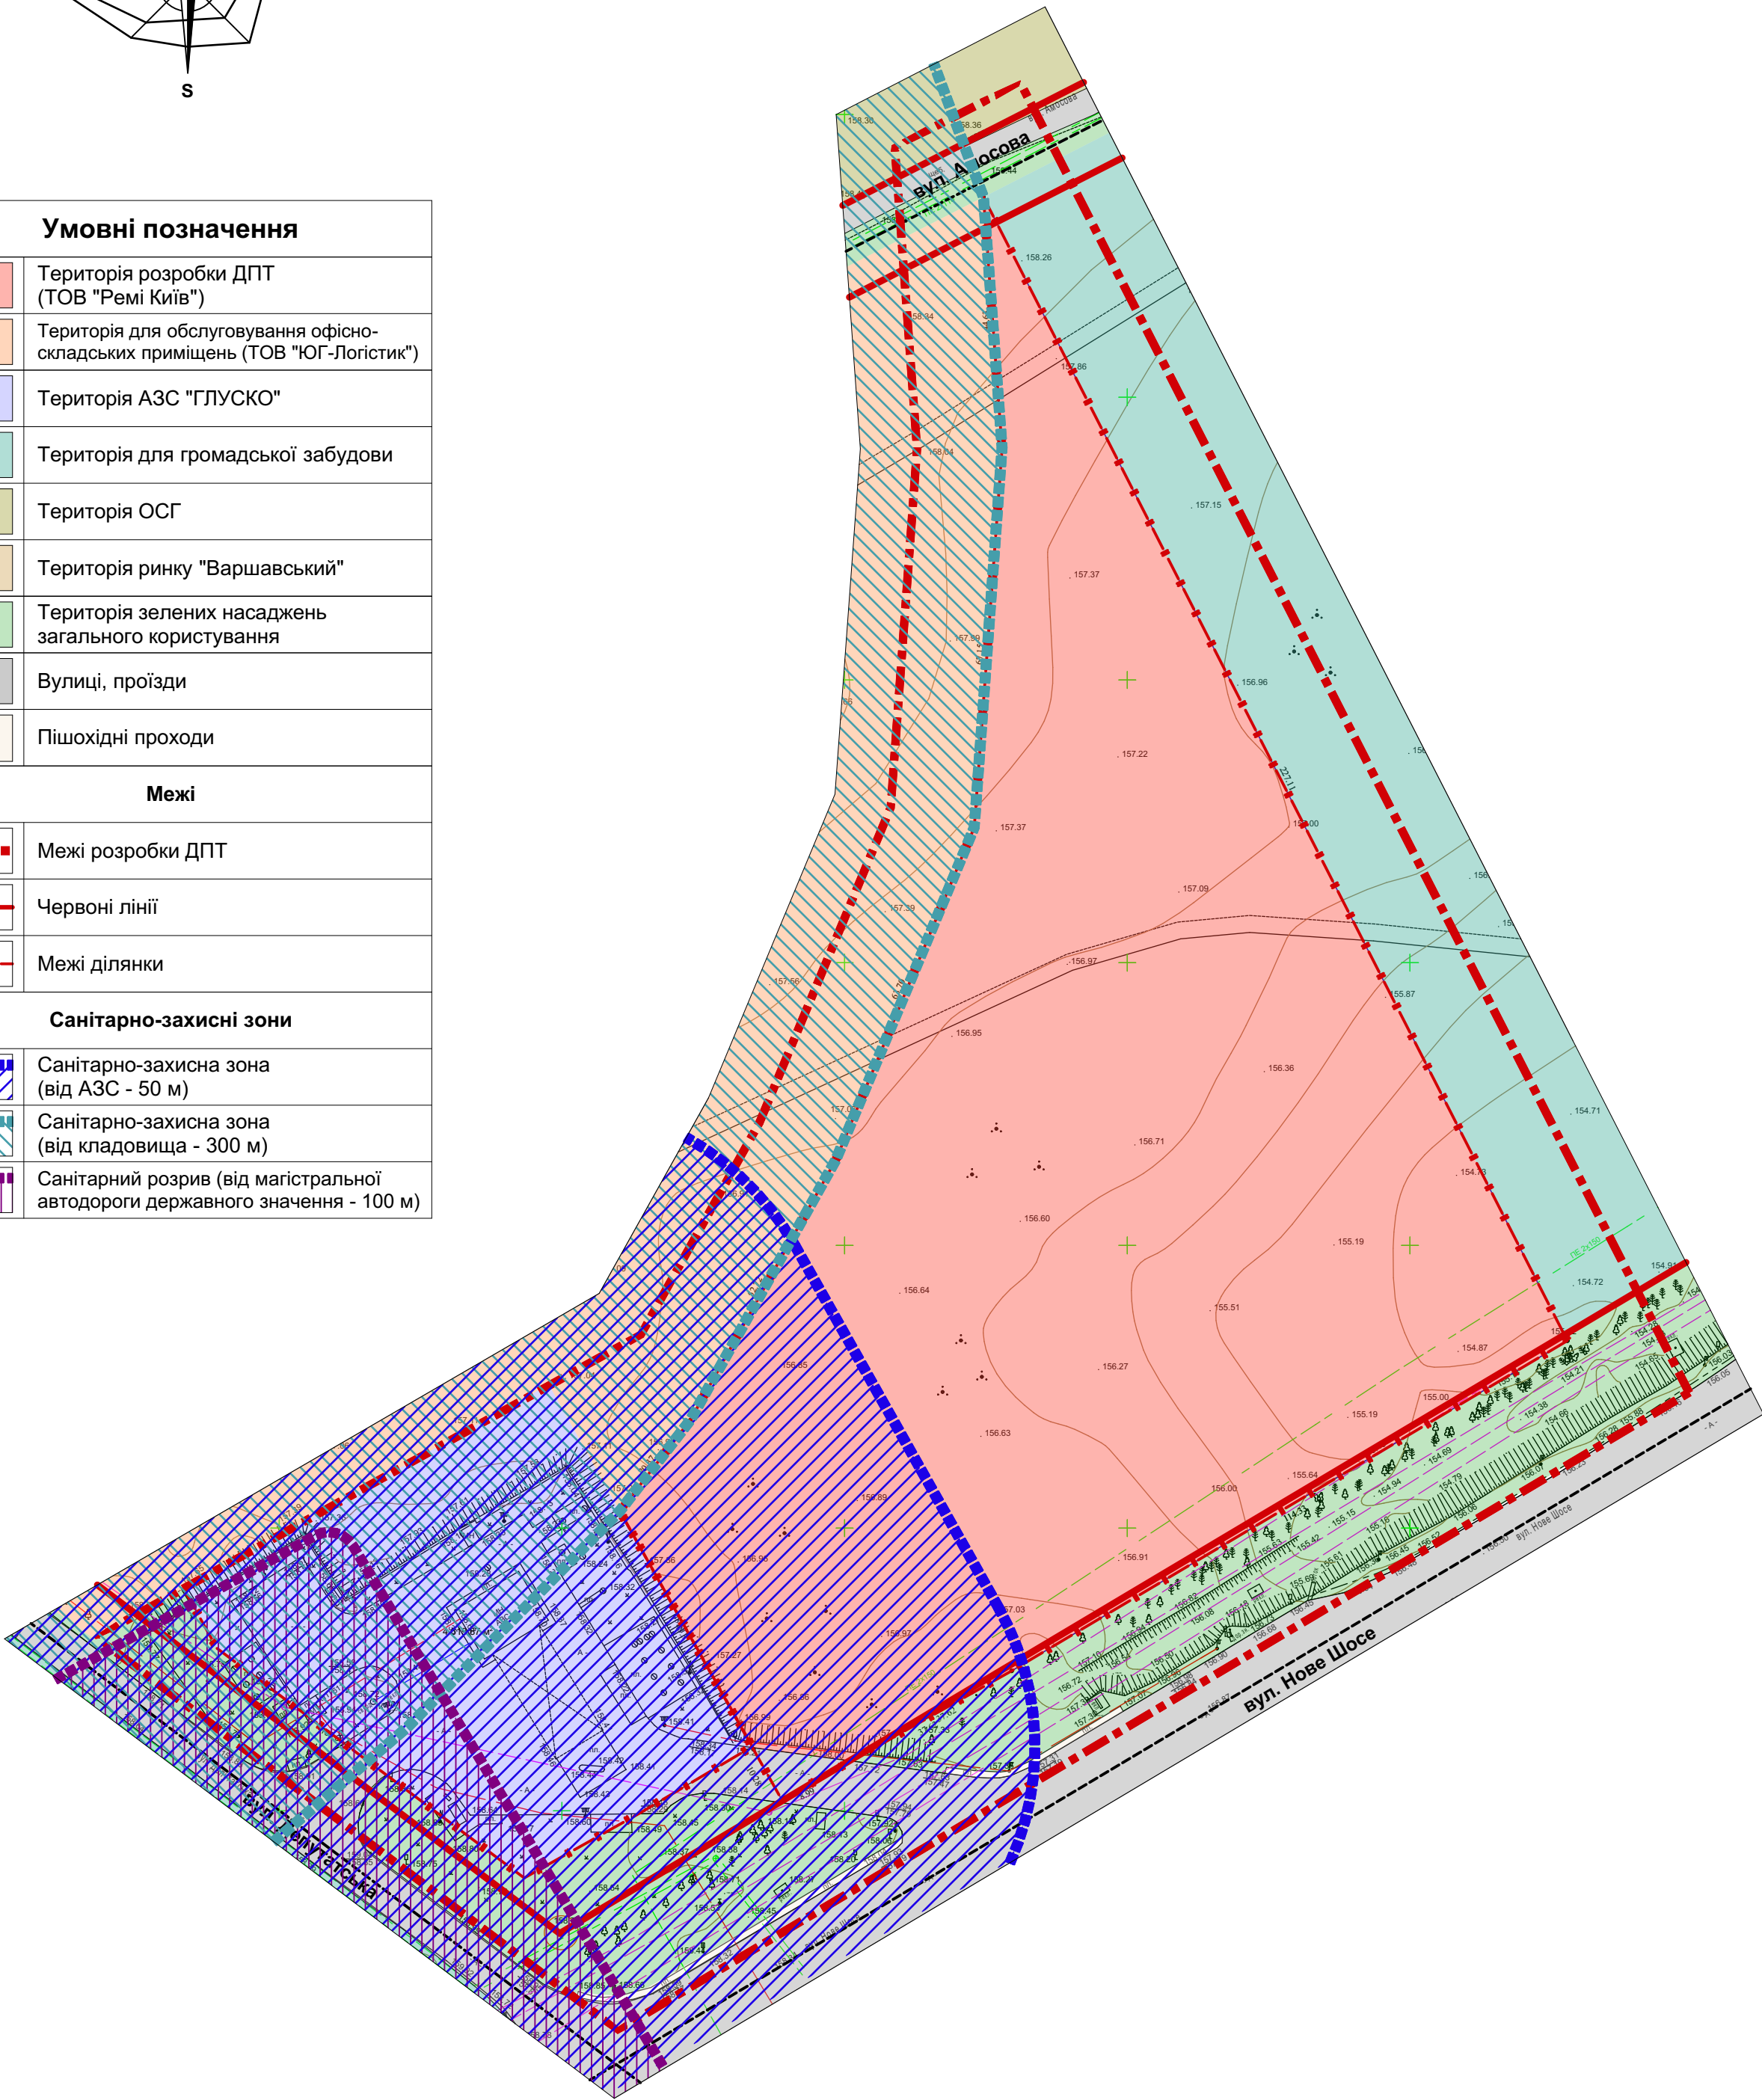

Затверджено:			
Зм. інв. №			
підпис та дата			
іне. № орг.			

Л 2019/25 - ГП					
Детальний план території, орієнтовною площею 3,7 га, для будівництва торговельного комплексу в межах вулиць Депутатська, Нове Шосе та існуючої АЗС в місті Буча Київської області					
Зм.	Кіп.	Аркуш	№ док	Підпис	Дата
Гол. арх.	Косарев В.І.				2019 р.
Архітектор	Чемерис Ю.В.				
Перевірив	Косарев В.І.				
Гол. констр.					
Н. контроль	Косарев В.І.				
Схема планувальних обмежень території М 1:1 000				ДПТ	3
				ПП "Ладопроєкт" м. Буча	