**м. БУЧА**
**КИЇВСЬКОЇ ОБЛАСТІ**

# ДЕТАЛЬНИЙ ПЛАН ЗАБУДОВИ ТЕРИТОРІЇ

орієнтовною площею 3,7 га, для будівництва торговельного комплексу в межах вулиць Депутатська, Нове Шосе та існуючої АЗС в місті Буча Київської області

## ПРОЕКТНИЙ ПЛАН ТЕРИТОРІЇ
**М 1:1 000**

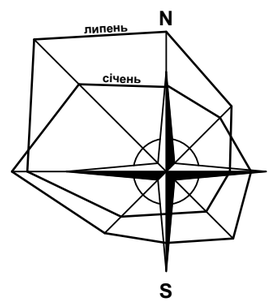


| Умовні позначення | |
|---|---|
| | Торговельний комплекс (проектуємий) |
| | Територія для обслуговування офісно-складських приміщень (ТОВ "ЮГ-Логістик") |
| | Територія АЗС "ГЛУСКО" |
| | Територія для громадської забудови |
| | Територія ОСГ |
| | Територія ринку "Варшавський" |
| | Територія зелених насаджень загального користування |
| | Вулиці |
| | Автостоянки, проїзди |
| | Пішохідні проходи |
| **Межі** | |
| | Межі розробки ДПТ |
| | Червоні лінії |
| | Межі ділянки |
| | Брандмауерна стіна |

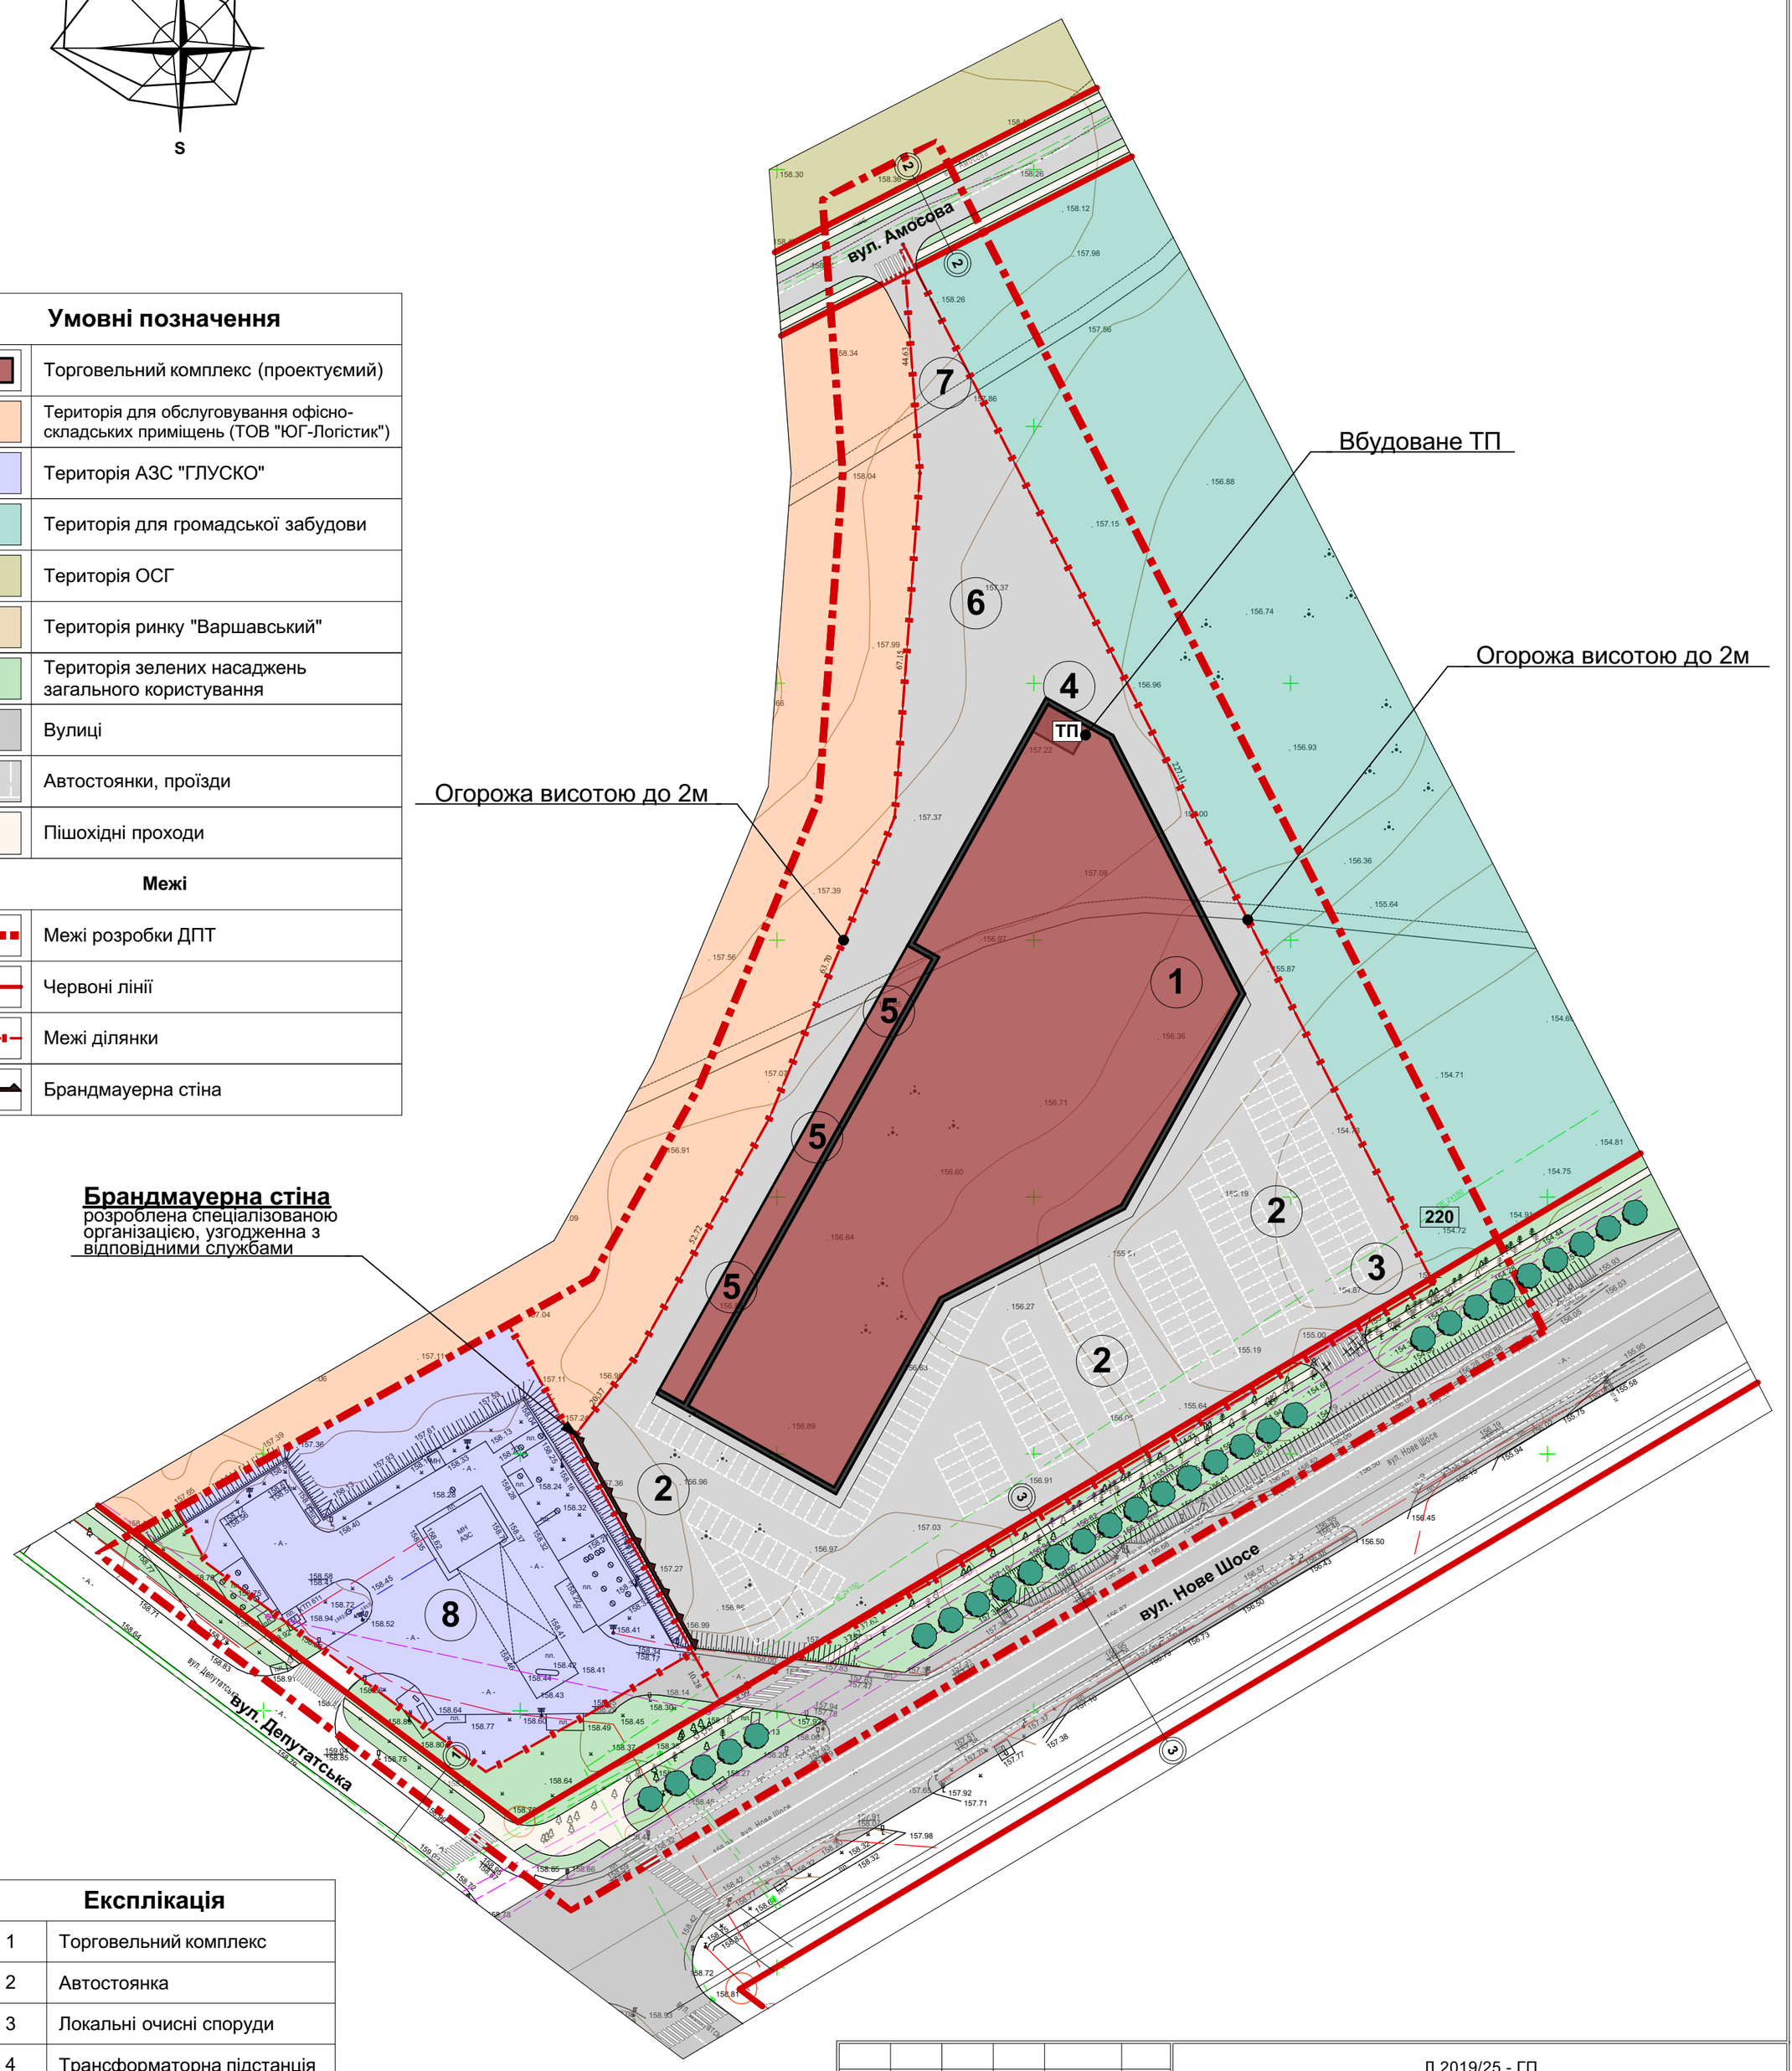


| Експлікація | |
|---|---|
| 1 | Торговельний комплекс |
| 2 | Автостоянка |
| 3 | Локальні очисні споруди |
| 4 | Трансформаторна підстанція |
| 5 | Розвантажувальна рампа |
| 6 | Господарський двір |
| 7 | Додатковий виїзд та заїзд |
| 8 | АЗС "ГЛУСКО" |

Затверджено:

зм.інв.№

підпис та дата

інв.№ оріг.

| Зм. | Кіл. | Аркуш | № док | Підпис | Дата | Л 2019/25 - ГП | | |
|---|---|---|---|---|---|---|---|---|
| | | | | | | **Детальний план території, орієнтовною площею 3,7 га, для будівництва торговельного комплексу в межах вулиць Депутатська, Нове Шосе та існуючої АЗС в місті Буча Київської області** | | |
| | | | | | 2019 р. | | Стадія | Аркуш | Аркушів |
| Гол. арх. | | Косарєв В.І. | | | | | ДПТ | 4 | |
| Архітектор | | Чемерис Ю.В. | | | | | | | |
| Перевірив | | Косарєв В.І. | | | | Проектний план території та план червоних ліній М 1:1 000 | ПП "Ладопроект" м. Буча | | |
| Гол.констр. | | | | | | | | | |
| Н.контроль | | Косарєв В.І. | | | | | | | |