м. БУЧА
КИЇВСЬКОЇ ОБЛАСТІ

ДЕТАЛЬНИЙ ПЛАН ЗАБУДОВИ ТЕРИТОРІЇ

орієнтовною площею 3,7 га, для будівництва торговельного комплексу в межах вулиць Депутатська, Нове Шосе та існуючої АЗС в місті Буча Київської області

ПЛАН ІСНУЮЧОГО ВИКОРИСТАННЯ ТЕРИТОРІЇ
М 1:1 000

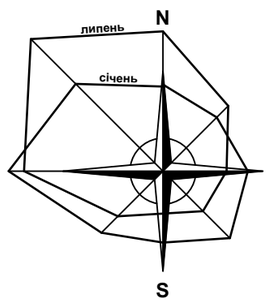

Умовні позначення	
	Територія розробки ДПТ (ТОВ "Ремі Київ")
	Територія для обслуговування офісно-складських приміщень (ТОВ "ЮГ-Логістик")
	Територія АЗС "ГЛУСКО"
	Територія для громадської забудови
	Територія ОСГ
	Територія ринку "Варшавський"
	Територія зелених насаджень загального користування
	Вулиці, проїзди
	Пішохідні проходи
Межі	
	Межі розробки ДПТ
	Червоні лінії
	Межі ділянки

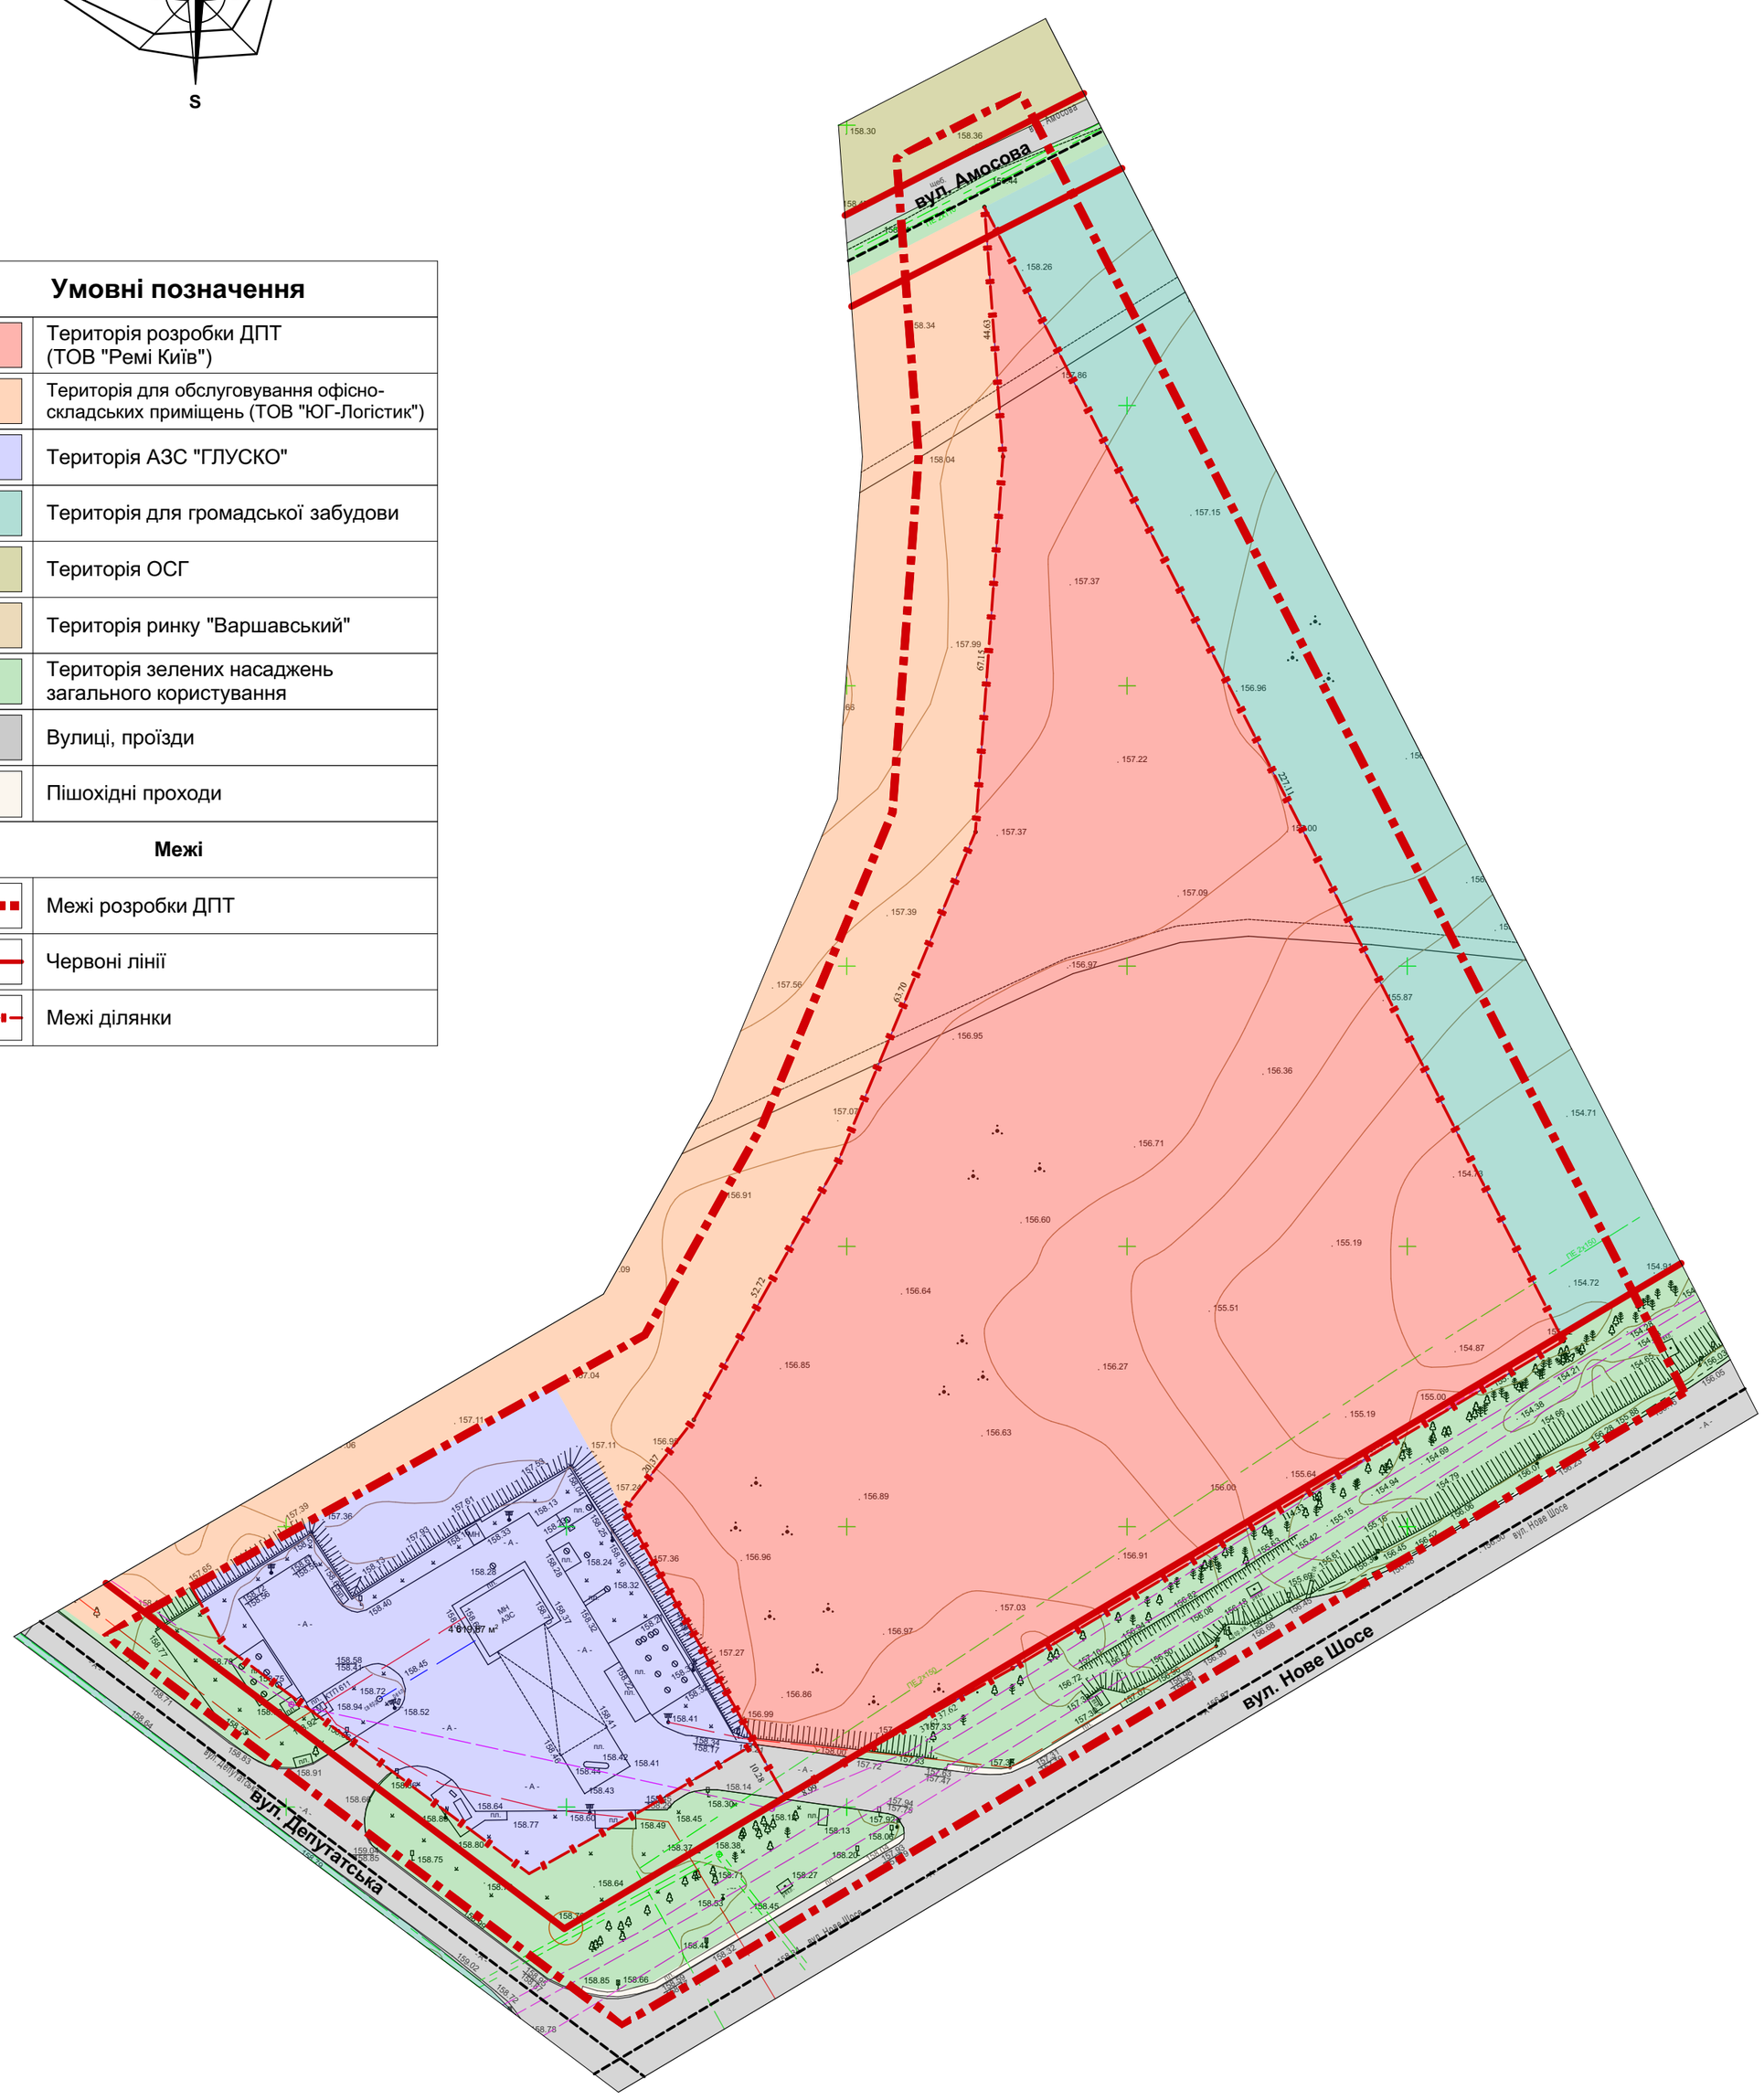

Затверджено:

						Л 2019/25 - ГП
Зм.	Кіл.	Аркуш	№ док	Підпис	Дата	**Детальний план території, орієнтовною площею 3,7 га, для будівництва торговельного комплексу в межах вулиць Депутатська, Нове Шосе та існуючої АЗС в місті Буча Київської області**
					2019 р.	Стадія: ДПТ; Аркуш: 2; Аркушів:
Гол. арх.		Косарєв В.І.				
Архітектор		Чемерис Ю.В.				
Перевірив		Косарєв В.І.				План існуючого використання території М 1:1 000
Гол.констр.						ПП "Ладопроект" м. Буча
Н.контроль		Косарєв В.І.				

зм.інв.№ | підпис та дата | інв.№ оріг.