



м. БУЧА  
КИЇВСЬКОЇ ОБЛАСТІ

ДЕТАЛЬНИЙ ПЛАН ЗАБУДОВИ ТЕРИТОРІЇ  
орієнтовною площею 3,7 га, для будівництва торговельного комплексу в межах вулиць  
Депутатська, Нове Шосе та існуючої АЗС в місті Буча Київської області

СХЕМА ОРГАНІЗАЦІЇ РЕЛЬЄФУ ТЕРИТОРІЇ  
М 1:1 000

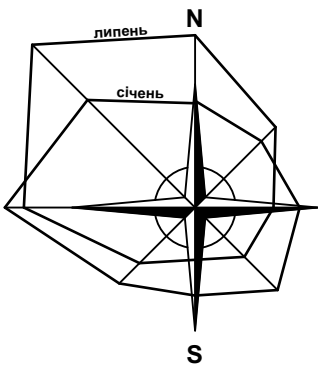

Умовні позначення	
	Торговельний комплекс (проектуючий)
	Територія для обслуговування офісно-складських приміщень (ТОВ "ЮГ-Логістик")
	Територія АЗС "ГЛУСКО"
	Територія для громадської забудови
	Територія ОСГ
	Територія ринку "Варшавський"
	Територія зелених насаджень загального користування
	Вулиці
	Автостоянки, проїзди
	Пішохідні проходи
Межі	
	Межі розробки ДПТ
	Червоні лінії
	Межі ділянки
	Брандмауерна стіна
Інженерна інфраструктура :	
	Господарсько-питний водопровід
	Господарсько-побутова каналізація
	Локальні очисні споруди
	Пожежний гідрант
	Каналізаційний колодезь
	Електрокабель КП - 10кВ

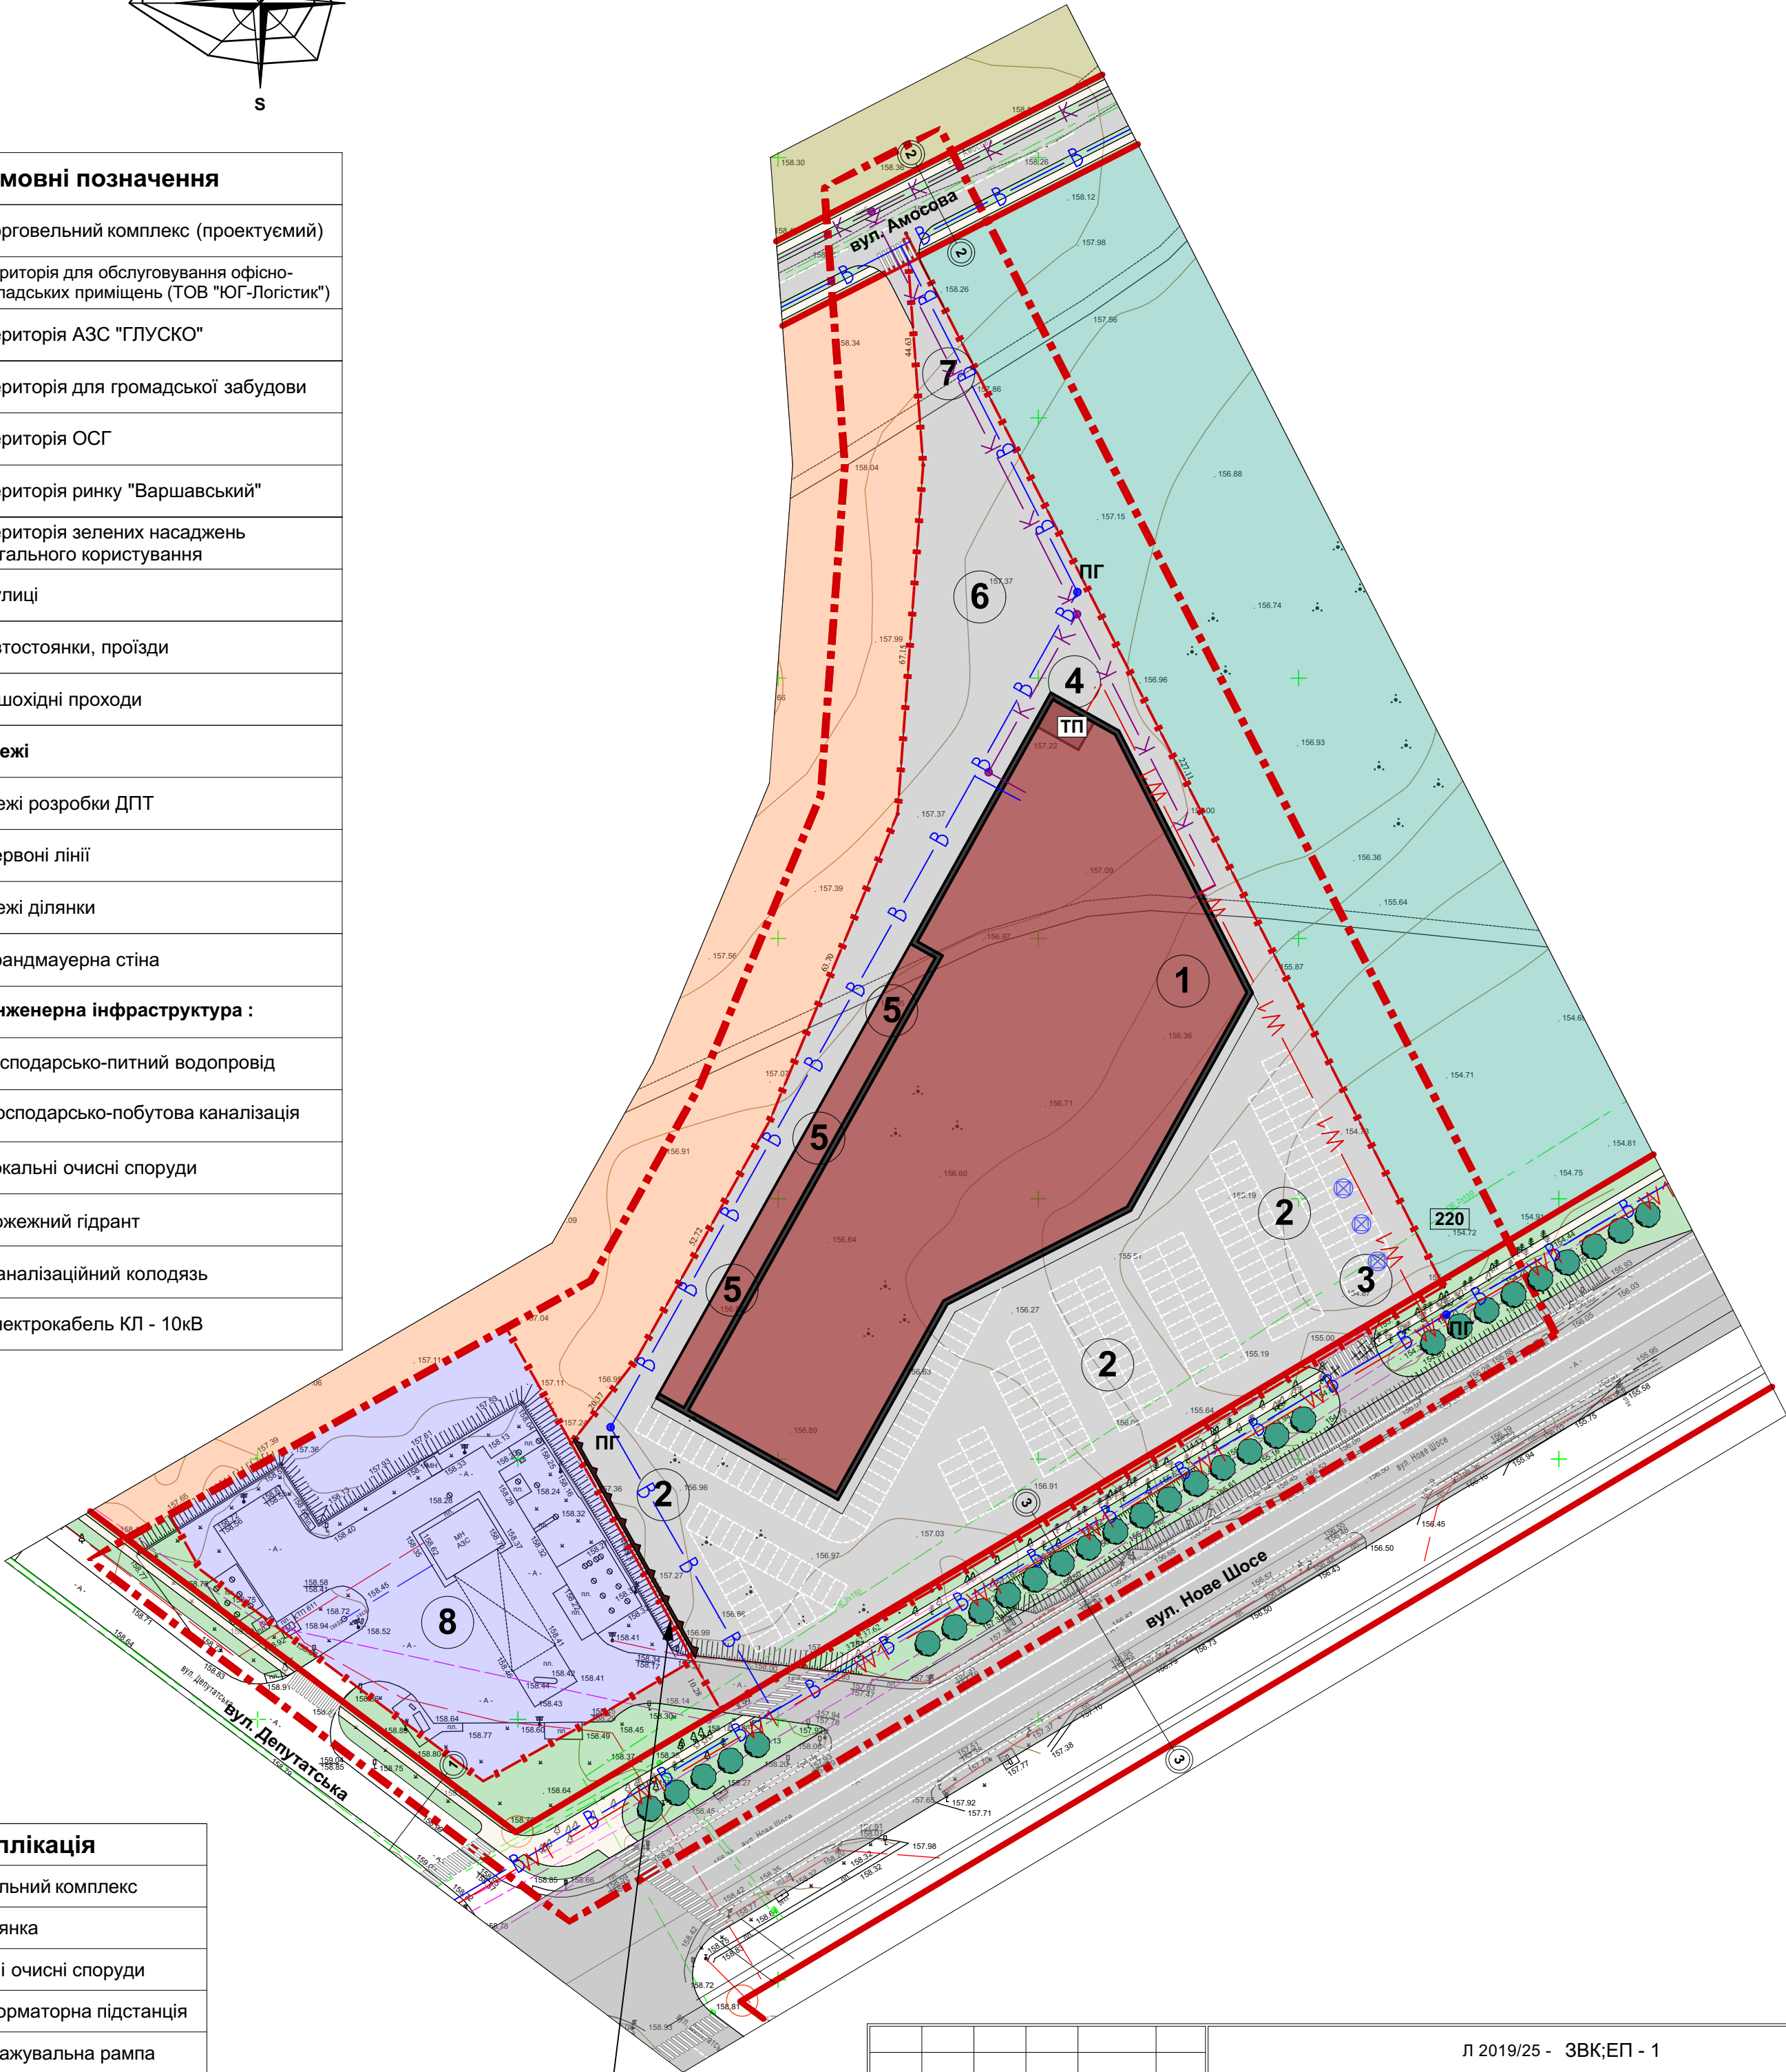

Експлікація	
1	Торговельний комплекс
2	Автостоянка
3	Локальні очисні споруди
4	Трансформаторна підстанція
5	Розвантажувальна рампа
6	Господарський двір
7	Додатковий виїзд та заїзд
8	АЗС "ГЛУСКО"

Брандмауерна стіна розроблена спеціалізованою організацією, узгоджена з відповідними службами

Л 2019/25 - ЗВК;ЕП - 1					
Детальний план території, орієнтовною площею 3,7 га, для будівництва торговельного комплексу в межах вулиць Депутатська, Нове Шосе та існуючої АЗС в місті Буча Київської області					
Зм.	Кп.	Аркуш	№ док	Підпис	Дата
Гол. арх.	Косарев В.І.				2019 р.
Архітектор	Чемерис Ю.В.				
Перевірив	Косарев В.І.				
Гол.констр.					
Н.контроль	Косарев В.І.				
Схема інженерних мереж М 1:1 000				Стадія	Аркуш
				ДПТ	1
				ПП "Ладопроєкт" м. Буча	