



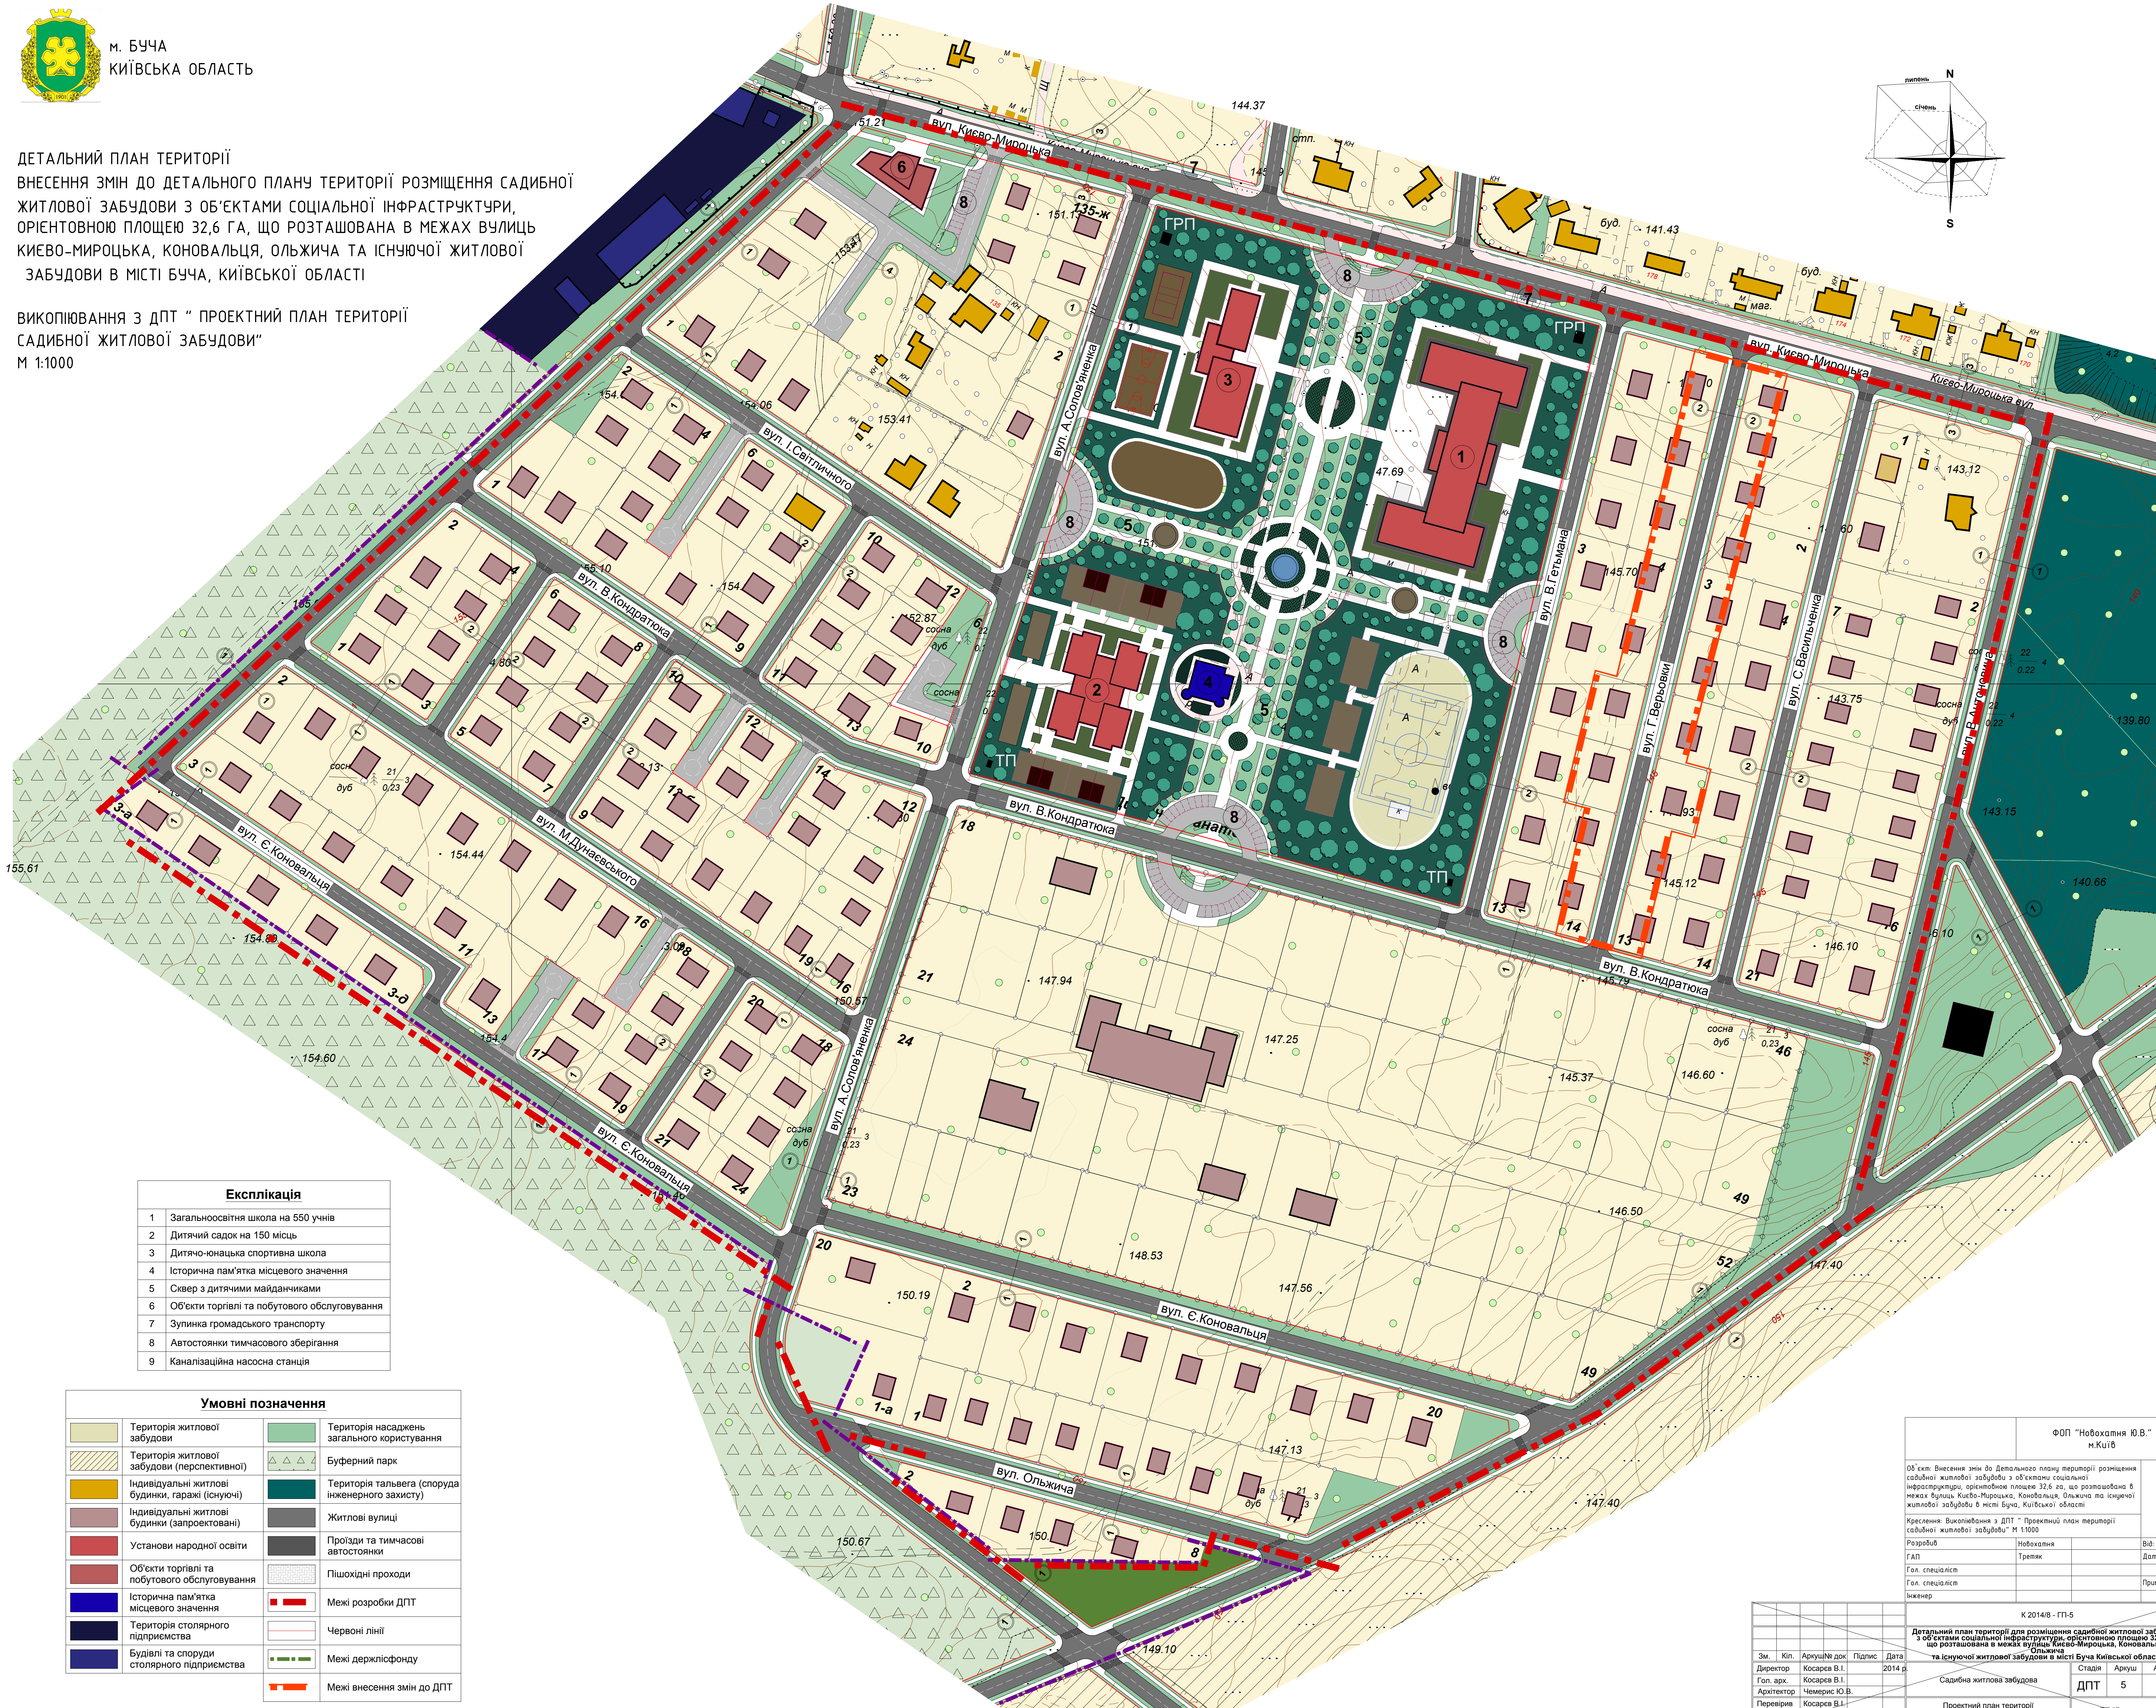

м. БУЧА  
КИЇВСЬКА ОБЛАСТЬ

ДЕТАЛЬНИЙ ПЛАН ТЕРИТОРІЇ  
ВНЕСЕННЯ ЗМІН ДО ДЕТАЛЬНОГО ПЛАНУ ТЕРИТОРІЇ РОЗМІЩЕННЯ САДИБНОЇ  
ЖИТЛОВОЇ ЗАБУДОВИ З ОБ'ЄКТАМИ СОЦІАЛЬНОЇ ІНФРАСТРУКТУРИ,  
ОРІЄНТОВНОЮ ПЛОЩЕЮ 32,6 ГА, ЩО РОЗТАШОВАНА В МЕЖАХ ВУЛИЦЬ  
КИЄВО-МИРОЦЬКА, КОНОВАЛЬЦЯ, ОЛЬЖИЧА ТА ІСНУЮЧОЇ ЖИТЛОВОЇ  
ЗАБУДОВИ В МІСТІ БУЧА, КИЇВСЬКОЇ ОБЛАСТІ

ВИКОПИЮВАННЯ З ДПТ " ПРОЕКТНИЙ ПЛАН ТЕРИТОРІЇ  
САДИБНОЇ ЖИТЛОВОЇ ЗАБУДОВИ"  
М 1:1000

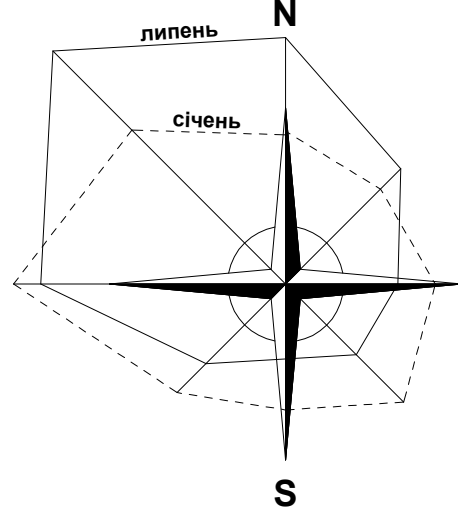

#### Експлікація

1	Загальноосвітня школа на 550 учнів
2	Дитячий садок на 150 місць
3	Дитячо-юнацька спортивна школа
4	Історична пам'ятка місцевого значення
5	Сквер з дитячими майданчиками
6	Об'єкти торгівлі та побутового обслуговування
7	Зупинка громадського транспорту
8	Автостоянки тимчасового зберігання
9	Каналізаційна насосна станція

#### Умовні позначення

	Територія житлової забудови		Територія насаджень загального користування
	Територія житлової забудови (перспективної)		Буферний парк
	Індивідуальні житлові будинки, гаражі (існуючі)		Територія тальвега (споруда інженерного захисту)
	Індивідуальні житлові будинки (запроєктовані)		Житлові вулиці
	Установи народної освіти		Прізиди та тимчасові автостоянки
	Об'єкти торгівлі та побутового обслуговування		Пішохідні проходи
	Історична пам'ятка місцевого значення		Межі розробки ДПТ
	Територія сталого підприємства		Червоні лінії
	Будівлі та споруди сталого підприємства		Межі держлісфонду
			Межі внесення змін до ДПТ

ФОП "Новахатня Ю.В."			
м.Київ			
Об'єкт: Внесення змін до Детального плану території розміщення садибної житлової забудови з об'єктами соціальної інфраструктури, орієнтовною площею 32,6 га, що розташована в межах вулиць Києво-Мироцька, Коновальця, Ольжича та існуючої житлової забудови в місті Буча Київської області			
Креслення: Викопіювання з ДПТ "Проектний план території садибної житлової забудови" М 1:1000			
Розробив	Новахатня	Від:	
ГАП	Треняк	Дата:	2019р
Гол. спеціаліст		Примірник №	
Гол. спеціаліст			
Інженер			
К 2014/8 - ГП-5			
Детальний план території для розміщення садибної житлової забудови з об'єктами соціальної інфраструктури, орієнтовною площею 32,6 га, що розташована в межах вулиць Києво-Мироцька, Коновальця, Ольжича та існуючої житлової забудови в місті Буча Київської області			
Зм.	Кп.	Архуш№ док.	Підпис
Директор	Косарев В.І.	2014 р.	
Гол. арх.	Косарев В.І.		
Архітектор	Чемерис Ю.В.		
Перевіряє	Косарев В.І.		
Гол. констр.	Косарев В.І.		
Інженер	Косарев В.І.		
Садибна житлова забудова		ДПТ	5
Проектний план території садибної житлової забудови М 1:1000 (варіант 2)		Архуш	9
		ПТ "Надпроект"	м. Буча