


СХЕМА ОРГАНІЗАЦІЇ РЕЛЬЄФУ

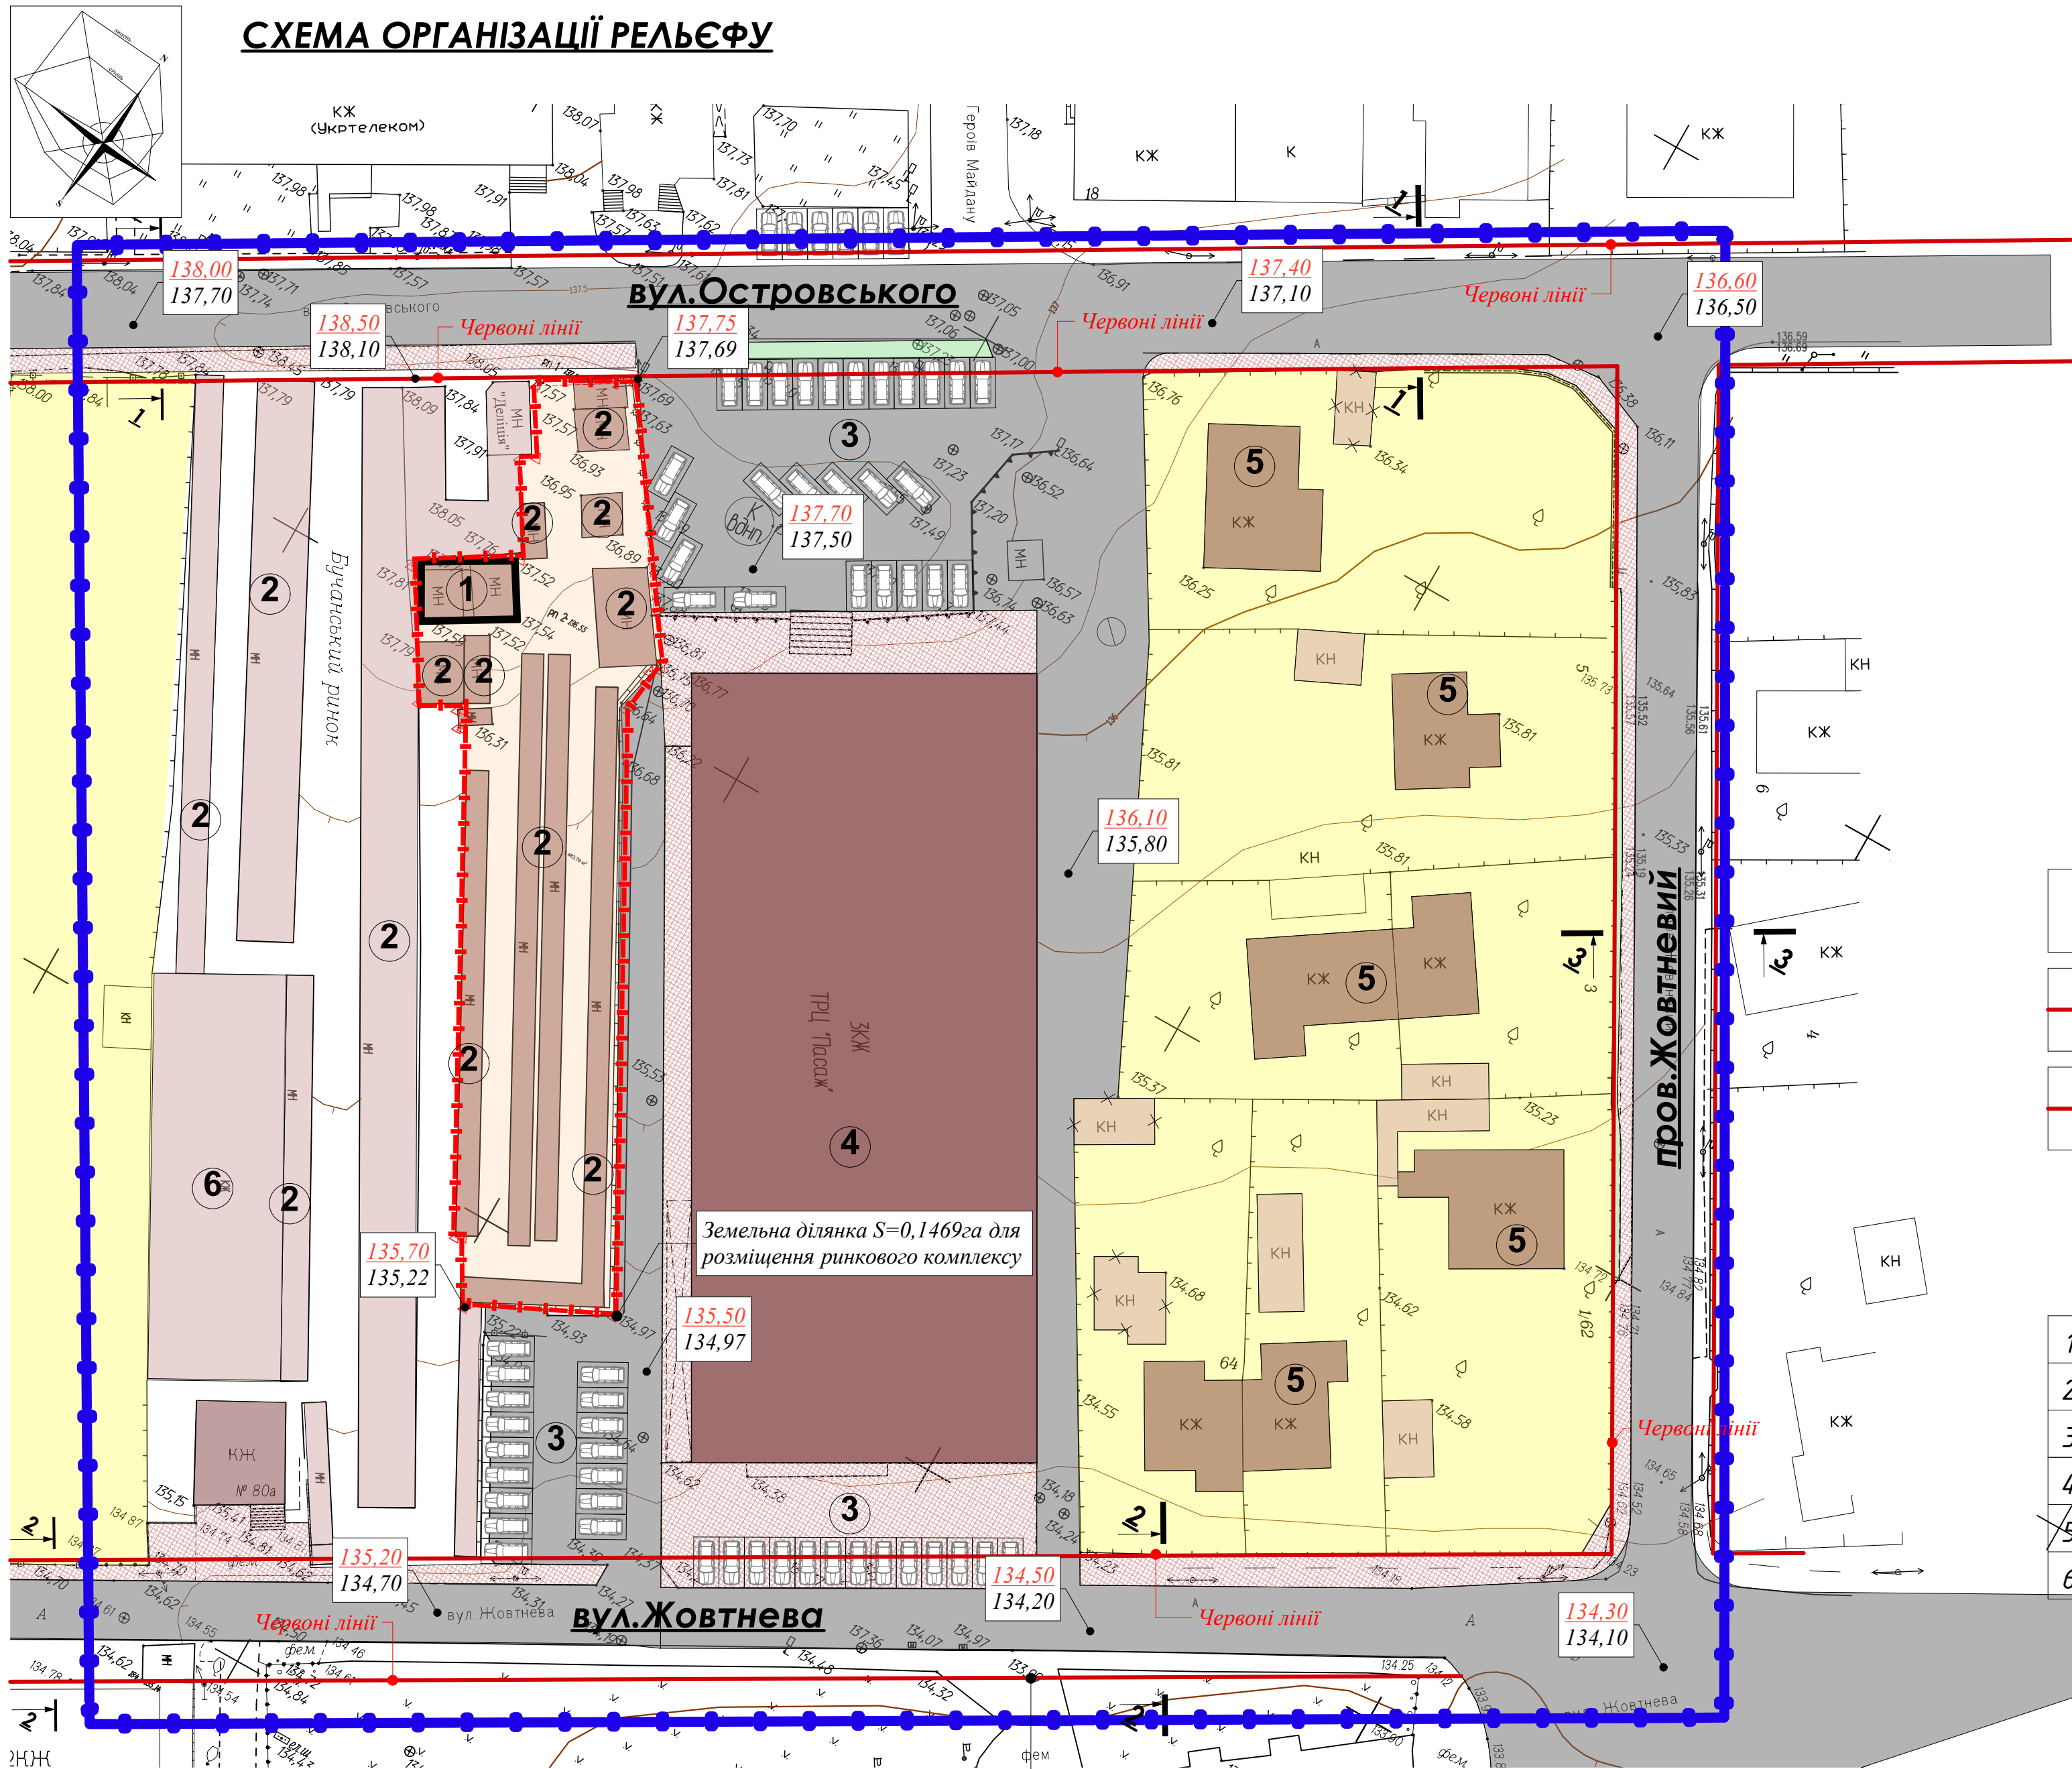

Умовні позначення

- Індивідуальні житлові будинки, гаражі
- Територія існуючої житлової забудови
- Територія для розміщення ринкового комплексу
- Зелені насадження загального користування
- Житлові вулиці проїзди та тимчасові автостоянки
- Пішохідні тротуари

Межі

- Межі розробки ДПТ
- Червоні лінії
- Межі ділянки

Експлікація

1.	Адміністративна споруда
2.	Металеві павільйон
3.	Автостоянки
4.	Торговий центр "Пасаж"
5.	Житлові будинки
6.	Цегляний павільйон

Примітки:

- 1. План розроблено на зйомці, виконаній фірмою ТОВ "Кадастрово-земельний центр".
- 2. Червоні лінії нанесено відповідно до проекту детального планування території.

Межі розробки детального плану

Л2019/30 - АР					
Детальний план території, орієнтовною площею 0,75га, для розміщення ринкового комплексу в межах вулиць Островського, Жовтнева та провулок Жовтневий в м.Буча Київської області.					
Зм.	Кіл.вик.	Аркуш	№док.	Підпис	Дата
Директор	Косарєв В.І.				
ГАП	Косарєв В.І.				
Архитектор	Селезньов Е.В.				
Гол.констр.					
Перевірив					
н/контроль					
Схема організації рельєфу				Стадія	Аркуш
				ДПТ	08
				ПП "Ладопроект" м.Буча	