


ПРОЕКТНИЙ ПЛАН розміщення ринкового комплексу 1:500

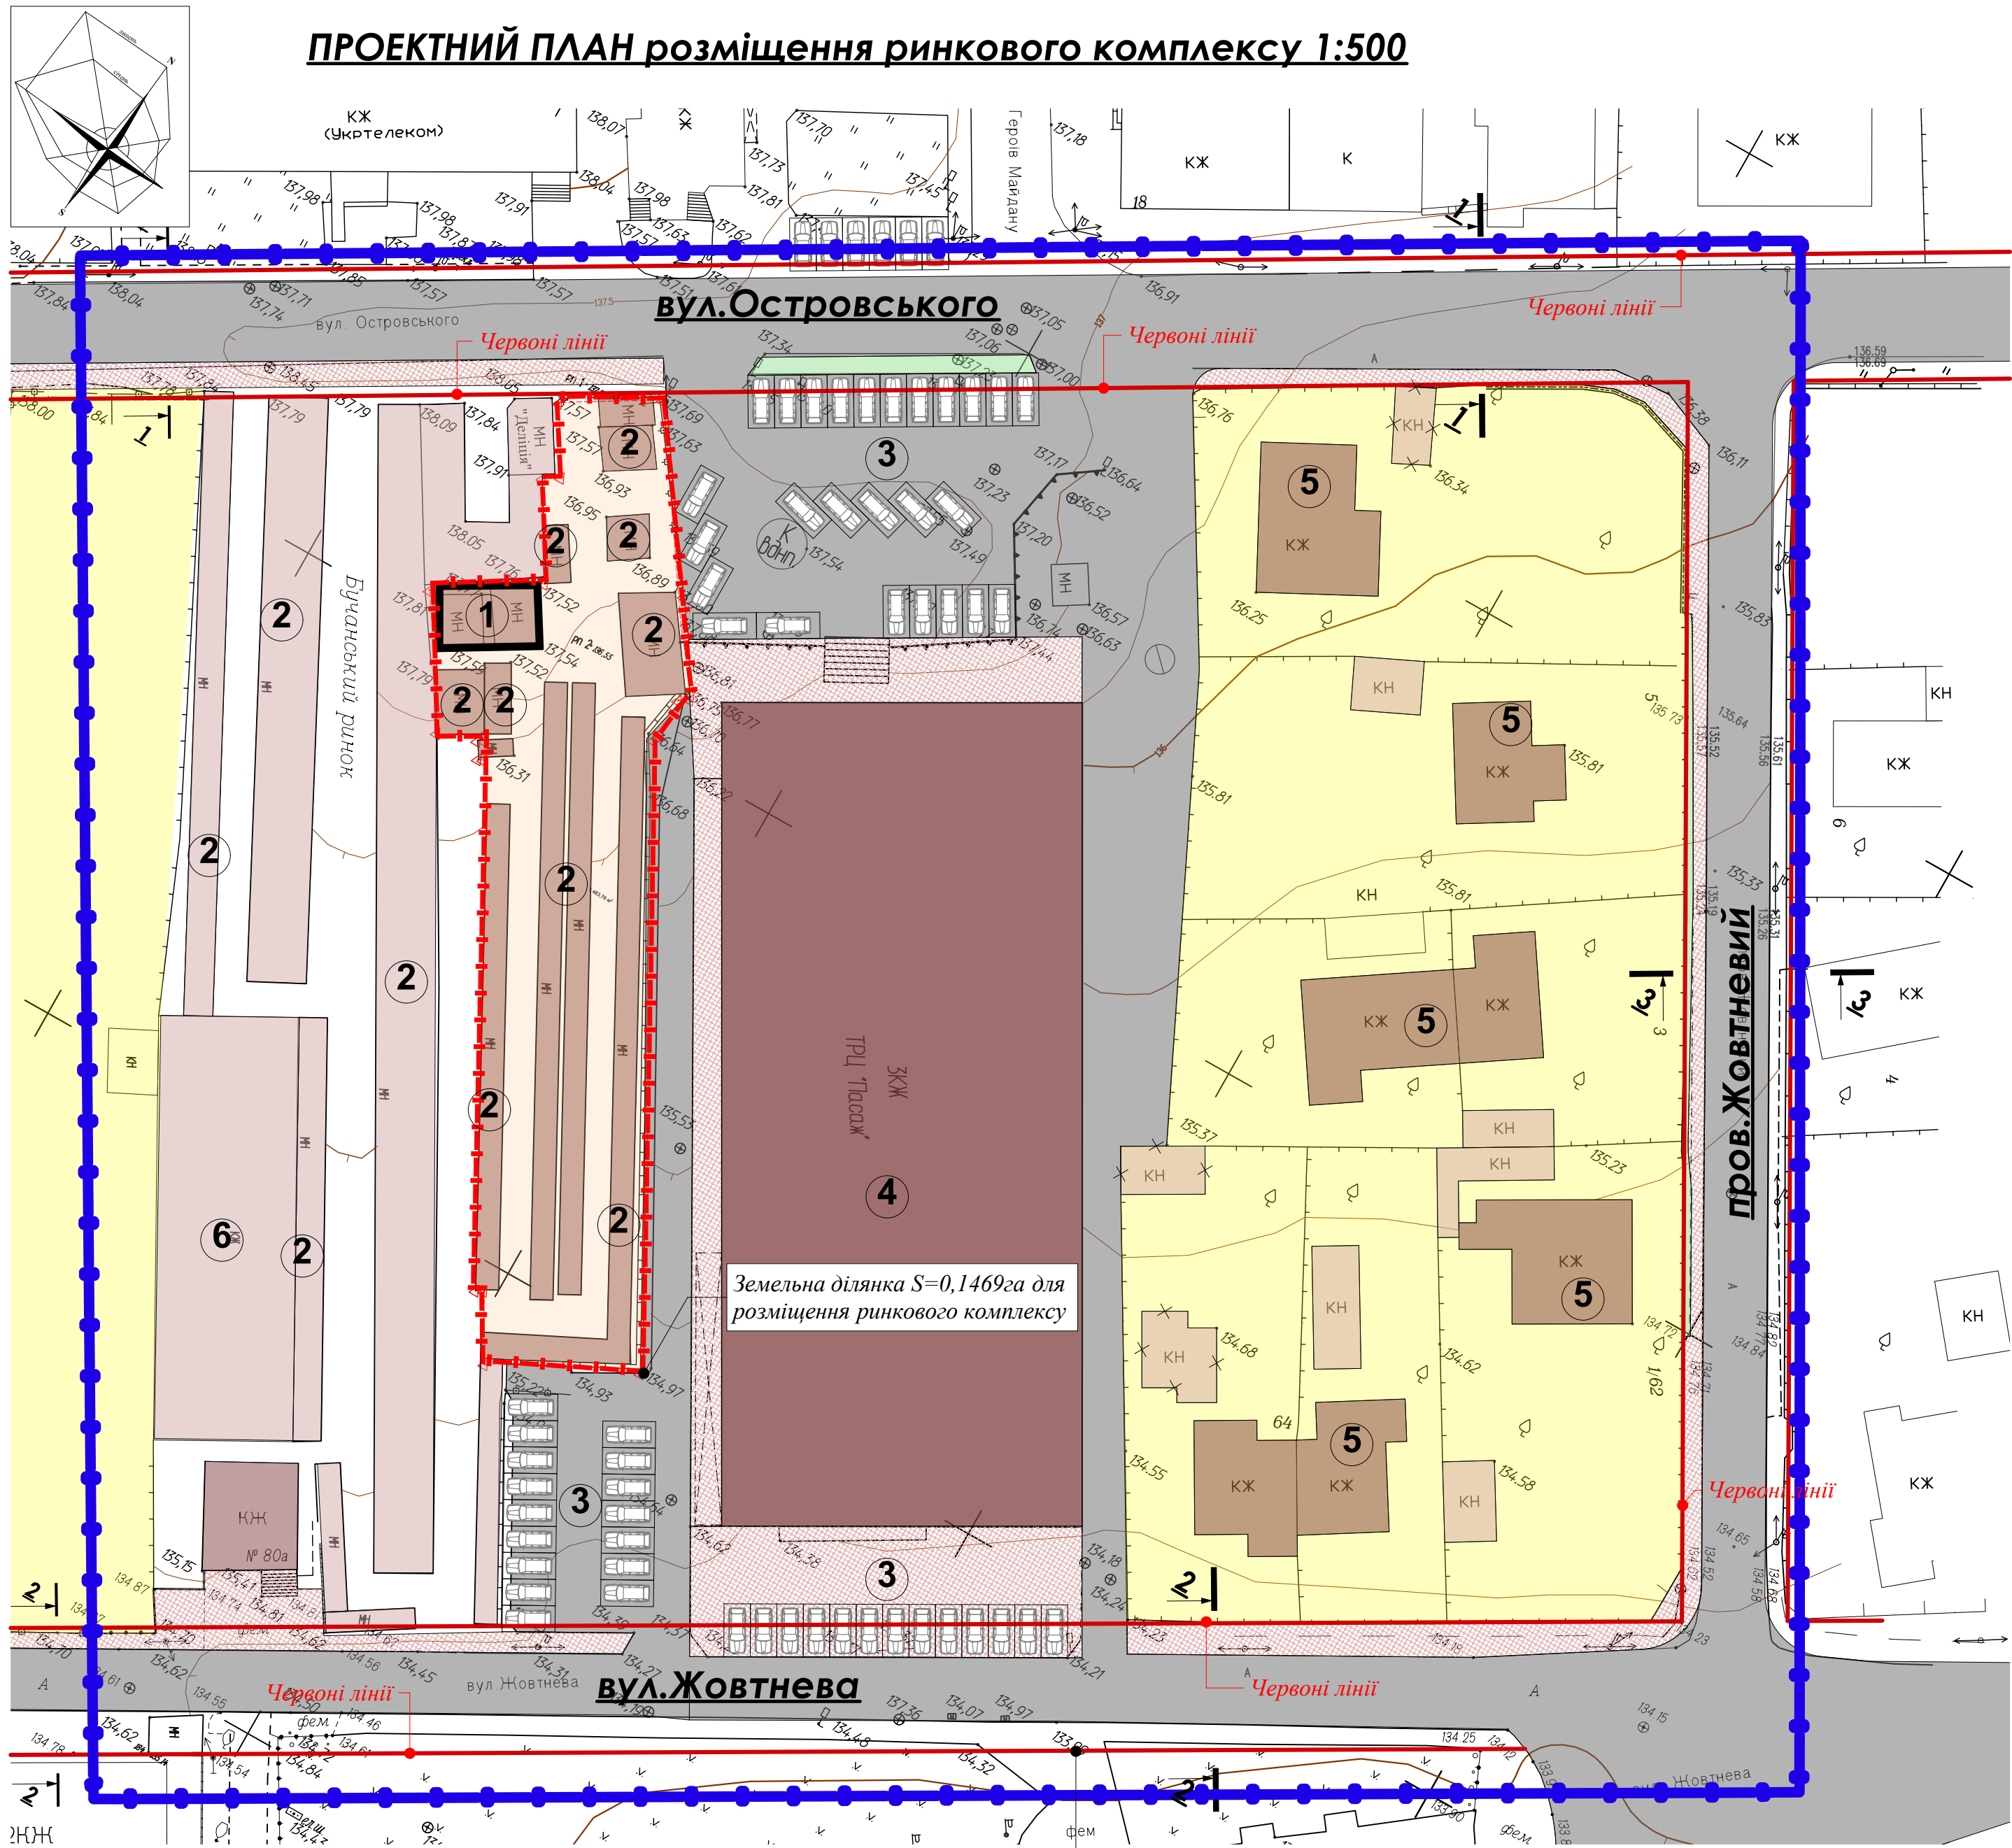

Умовні позначення

- Індивідуальні житлові будинки, гаражі
- Територія існуючої житлової забудови
- Територія для розміщення ринкового комплексу
- Зелені насадження загального користування
- Житлові вулиці проїзди та тимчасові автостоянки
- Пішохідні тротуари

Межі

- Межі розробки ДПТ
- Червоні лінії
- Межі ділянки

Експлікація

1.	Адміністративна споруда
2.	Металеві павільйон
3.	Автостоянки
4.	Торговий центр "Пасаж"
5.	Житлові будинки
6.	Цегляний павільйон

Примітки:

- План розроблено на зйомці, виконаній фірмою ТОВ "Кадастрово-земельний центр".
- Червоні лінії нанесено відповідно до проекту детального планування території.

Межі розробки детального плану

						Л2019/30 - АР		
						Детальний план території, орієнтовною площею 0,75га, для розміщення ринкового комплексу в межах вулиць Острівського, Жовтнева та провулок Жовтневий в м.Буча Київської області.		
Зм.	Кіл.вик.	Аркуш	№док.	Підпис	Дата	Стадія	Аркуш	Аркушів
Директор	Косарєв В.І.					ДПТ	06	
ГАП	Косарєв В.І.							
Архитектор	Селезньов Е.В.							
Гол.констр.								
Перевірюв						Проектний план розміщення ринкового комплексу, М1:500		
н/контроль						ПП "Ладопроект" м.Буча		