


СХЕМА ПЛАНУВАЛЬНИХ ОБМЕЖЕНЬ в планувальній структурі м.Буча

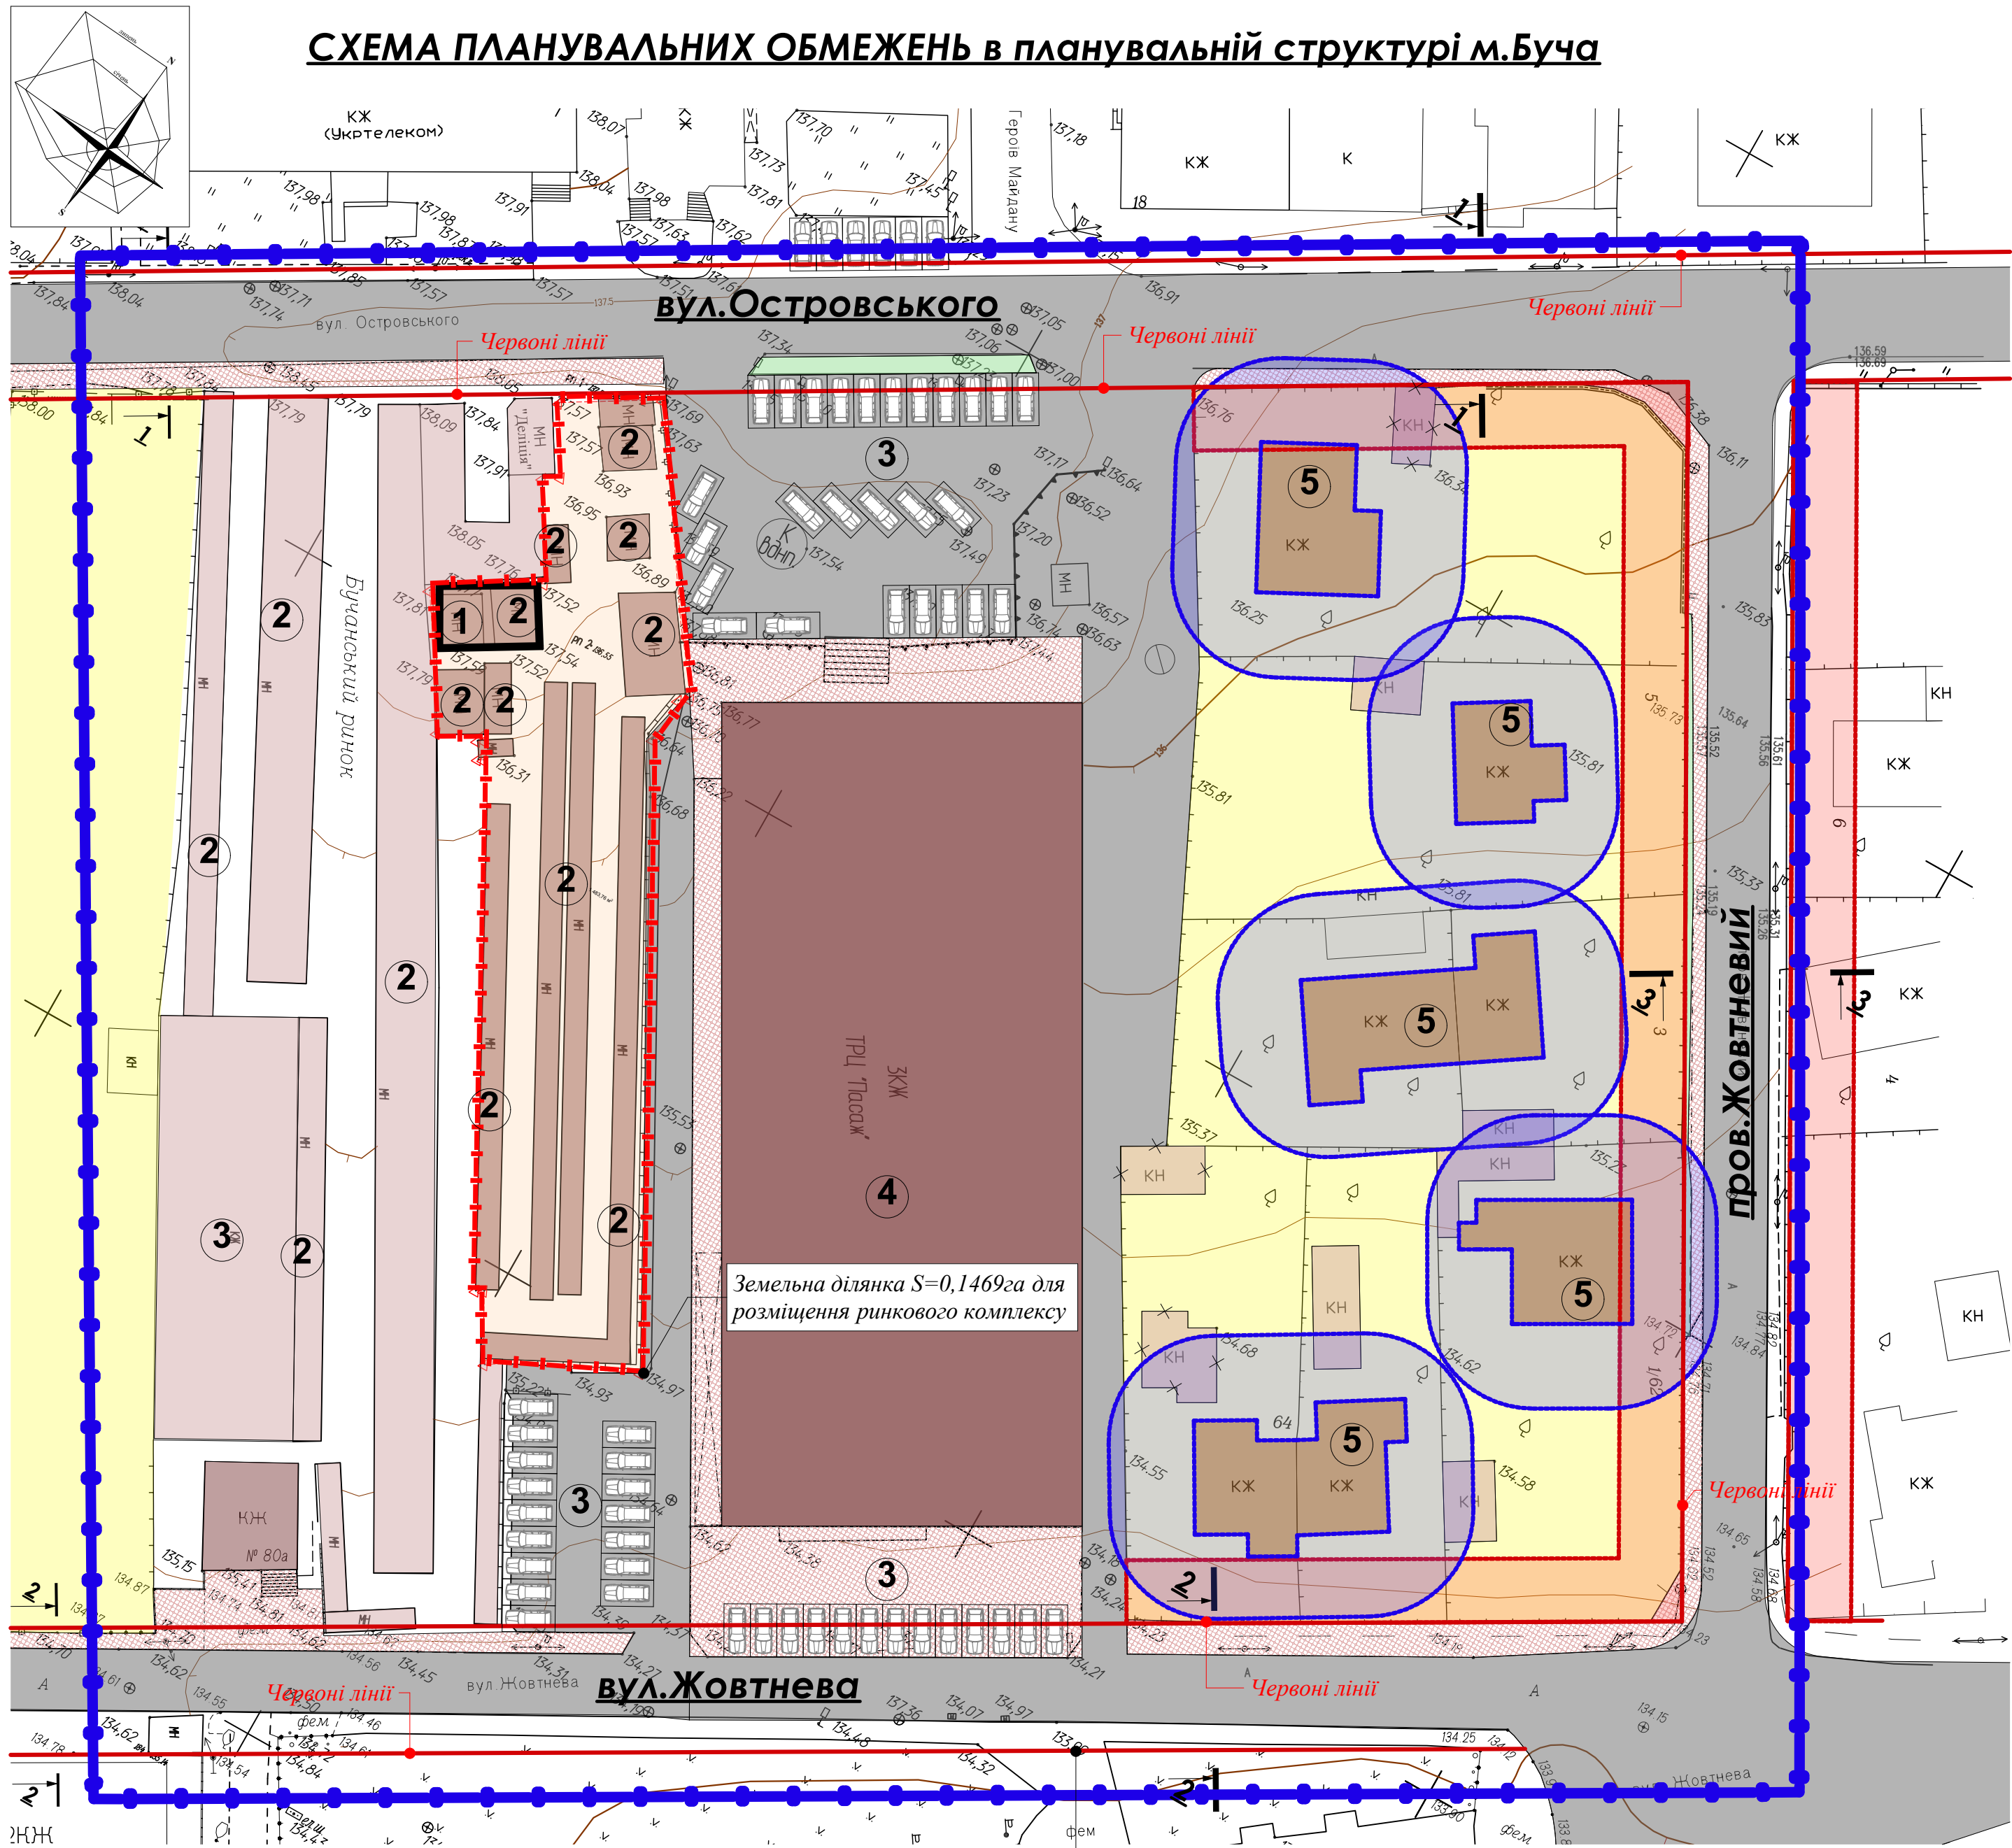

Умовні позначення

- Індивідуальні житлові будинки, гаражі
- Територія існуючої житлової забудови
- Територія для розміщення ринкового комплексу
- Зелені насадження загального користування
- Житлові вулиці проїзди та тимчасові автостоянки
- Пішохідні тротуари

Межі

- Межі розробки ДПТ
- Червоні лінії
- Межі ділянки

Охоронні зони

- Лінія регулювання забудови (від червоних ліній)
- Лінія регулювання забудови (від сусідніх будівель)

Примітки:  
1. План розроблено на зйомці, виконаній фірмою ТОВ "Кадастрово-земельний центр".  
2. Червоні лінії нанесено відповідно до проекту детального планування території.

Межі розробки детального плану

Л2019/30 - АР				
Детальний план території, орієнтовною площею 0,75га, для розміщення ринкового комплексу в межах вулиць Острівського, Жовтнева та провулок Жовтневий в м.Буча Київської області.				
Зм.	Кіл.вик.	Аркуш	№док.	Підпис
Директор	Косарєв В.І.			
ГАП	Косарєв В.І.			
Архитектор	Селезньов Е.В.			
Гол.констр.				
Перевірив				
н/контроль				
Схема планувальних обмежень			ЛПД	04
			ПП "Ладопроект" м.Буча	