
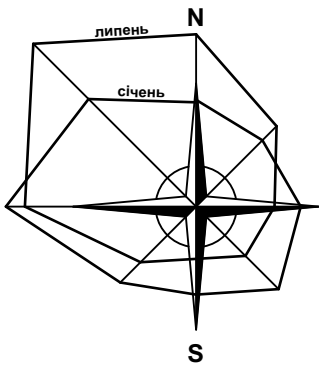


м. БУЧА  
КИЇВСЬКОЇ ОБЛАСТІ

ДЕТАЛЬНИЙ ПЛАН ЗАБУДОВИ ТЕРИТОРІЇ  
орієнтовною площею 4,2 га, для розміщення торгівельних закладів в межах вулиць Нове Шосе,  
Амосова, поруч існуючого ТЦ "Модуль" в місті Буча Київської області

ПРОЕКТНИЙ ПЛАН ТЕРИТОРІЇ  
М 1:1 000

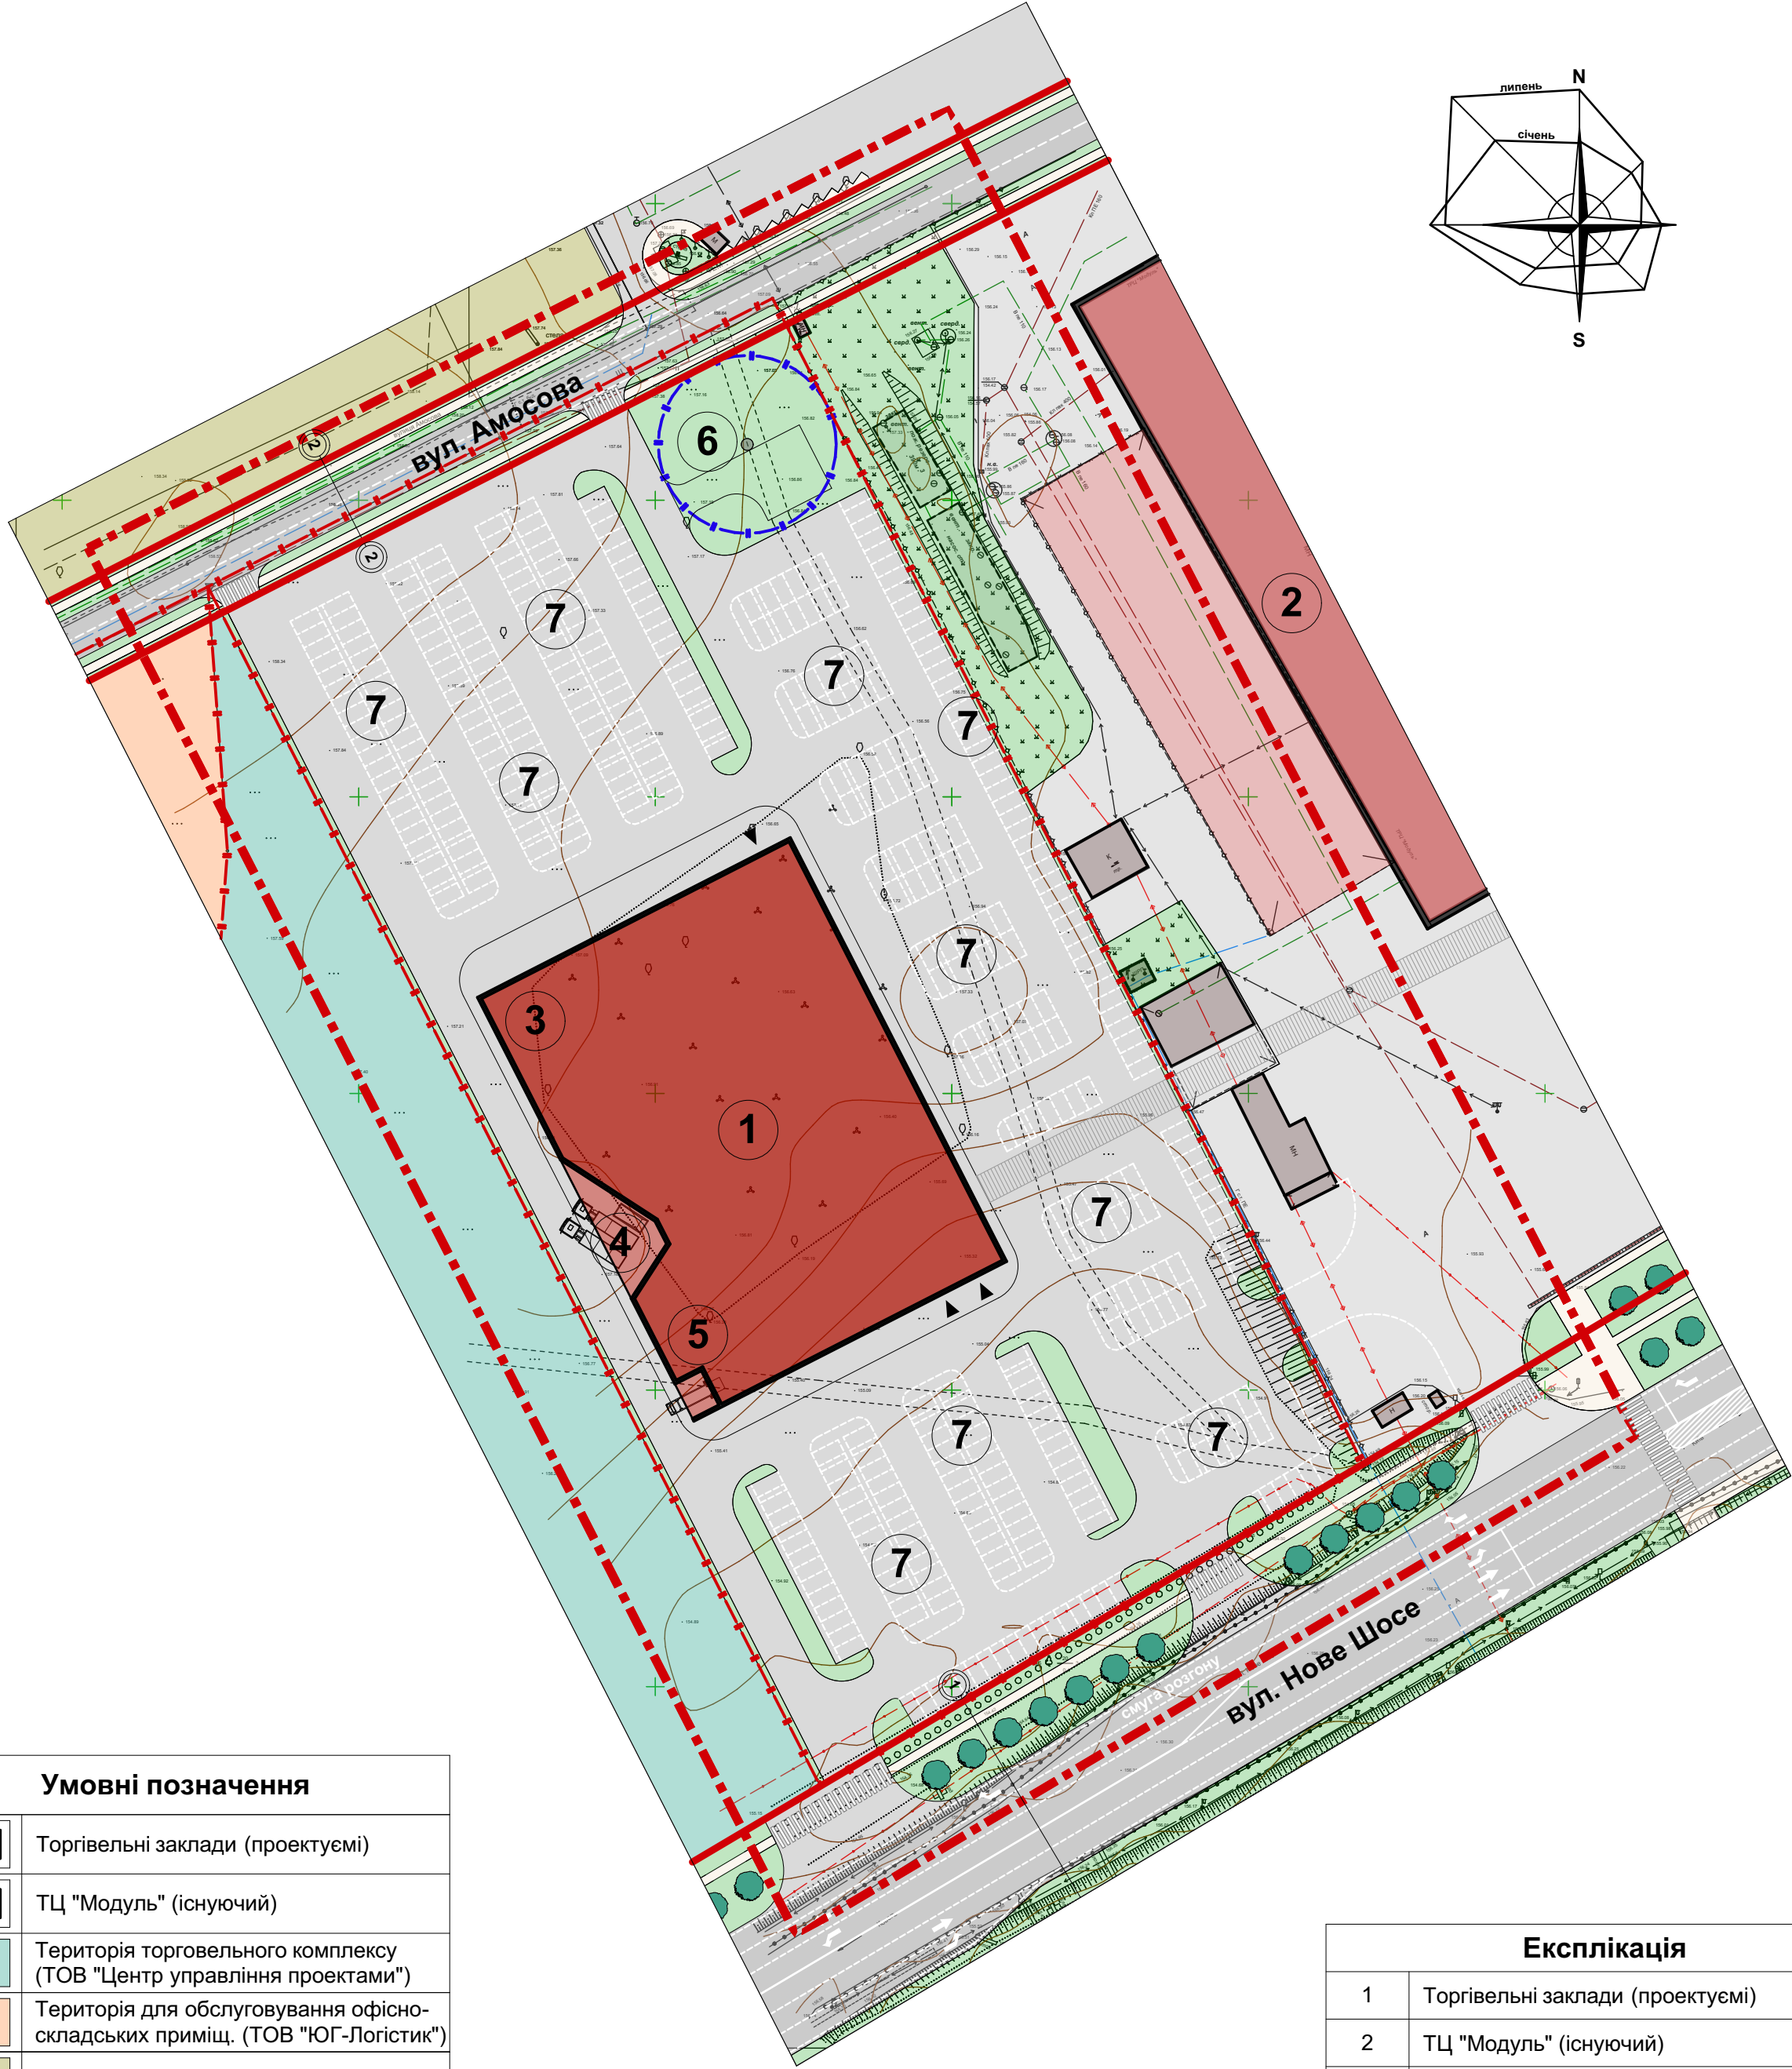

Умовні позначення	
	Торгівельні заклади (проектуюмі)
	ТЦ "Модуль" (існуючий)
	Територія торговельного комплексу (ТОВ "Центр управління проектами")
	Територія для обслуговування офісно-складських приміщ. (ТОВ "ЮГ-Логістик")
	Територія ОСГ
	Територія зелених насаджень загального користування
	Житлові вулиці
	Автостоянки, проїзди
	Пішохідне сполучення між торговельними центрами
	Пішохідні проходи
Межі	
	Межі розробки ДПТ
	Червоні лінії
	Межі ділянки
	Охоронна зона свердловини

Експлікація	
1	Торгівельні заклади (проектуюмі)
2	ТЦ "Модуль" (існуючий)
3	Вбудована трансформаторна підстанція
4	Вбудовані контейнери сміттєвидалення
5	Зона розвантаження
6	Свердловина водопостачання
7	Тимчасова стоянка автомобілів

Л 2019/35 - ГП					
Детальний план території, орієнтовною площею 4,2 га, для розміщення торгівельних закладів в межах вулиць Нове Шосе, Амосова, поруч існуючого ТЦ "Модуль" в місті Буча Київської області					
Зм.	Кіп.	Аркуш	№ док	Підпис	Дата
Гол. арх.	Косарев В.І.				2020 р.
Архітектор	Попова Ю.В.				
Перевірив	Косарев В.І.				
Гол.констр.					
Н.контроль	Косарев В.І.				
Проектний план території М 1:1 000				Стадія	Аркуш
				ДПТ	4
				ПП "Ладопроєкт" м. Буча	

Затверджено:		зм.інв.№	
підпис та дата			
іне.№ орг.			