
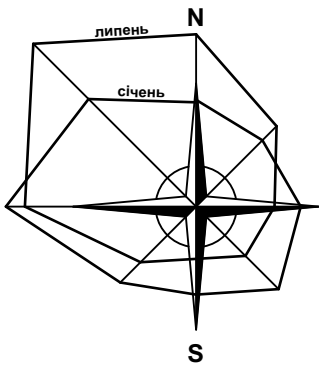


м. БУЧА
КИЇВСЬКОЇ ОБЛАСТІ

ДЕТАЛЬНИЙ ПЛАН ЗАБУДОВИ ТЕРИТОРІЇ
орієнтовною площею 4,2 га, для розміщення торгівельних закладів в межах вулиць Нове Шосе,
Амосова, поруч існуючого ТЦ "Модуль" в місті Буча Київської області

СХЕМА ОРГАНІЗАЦІЇ РУХУ ТРАНСПОРТУ ТА ПІШОХОДІВ
М 1:1 000

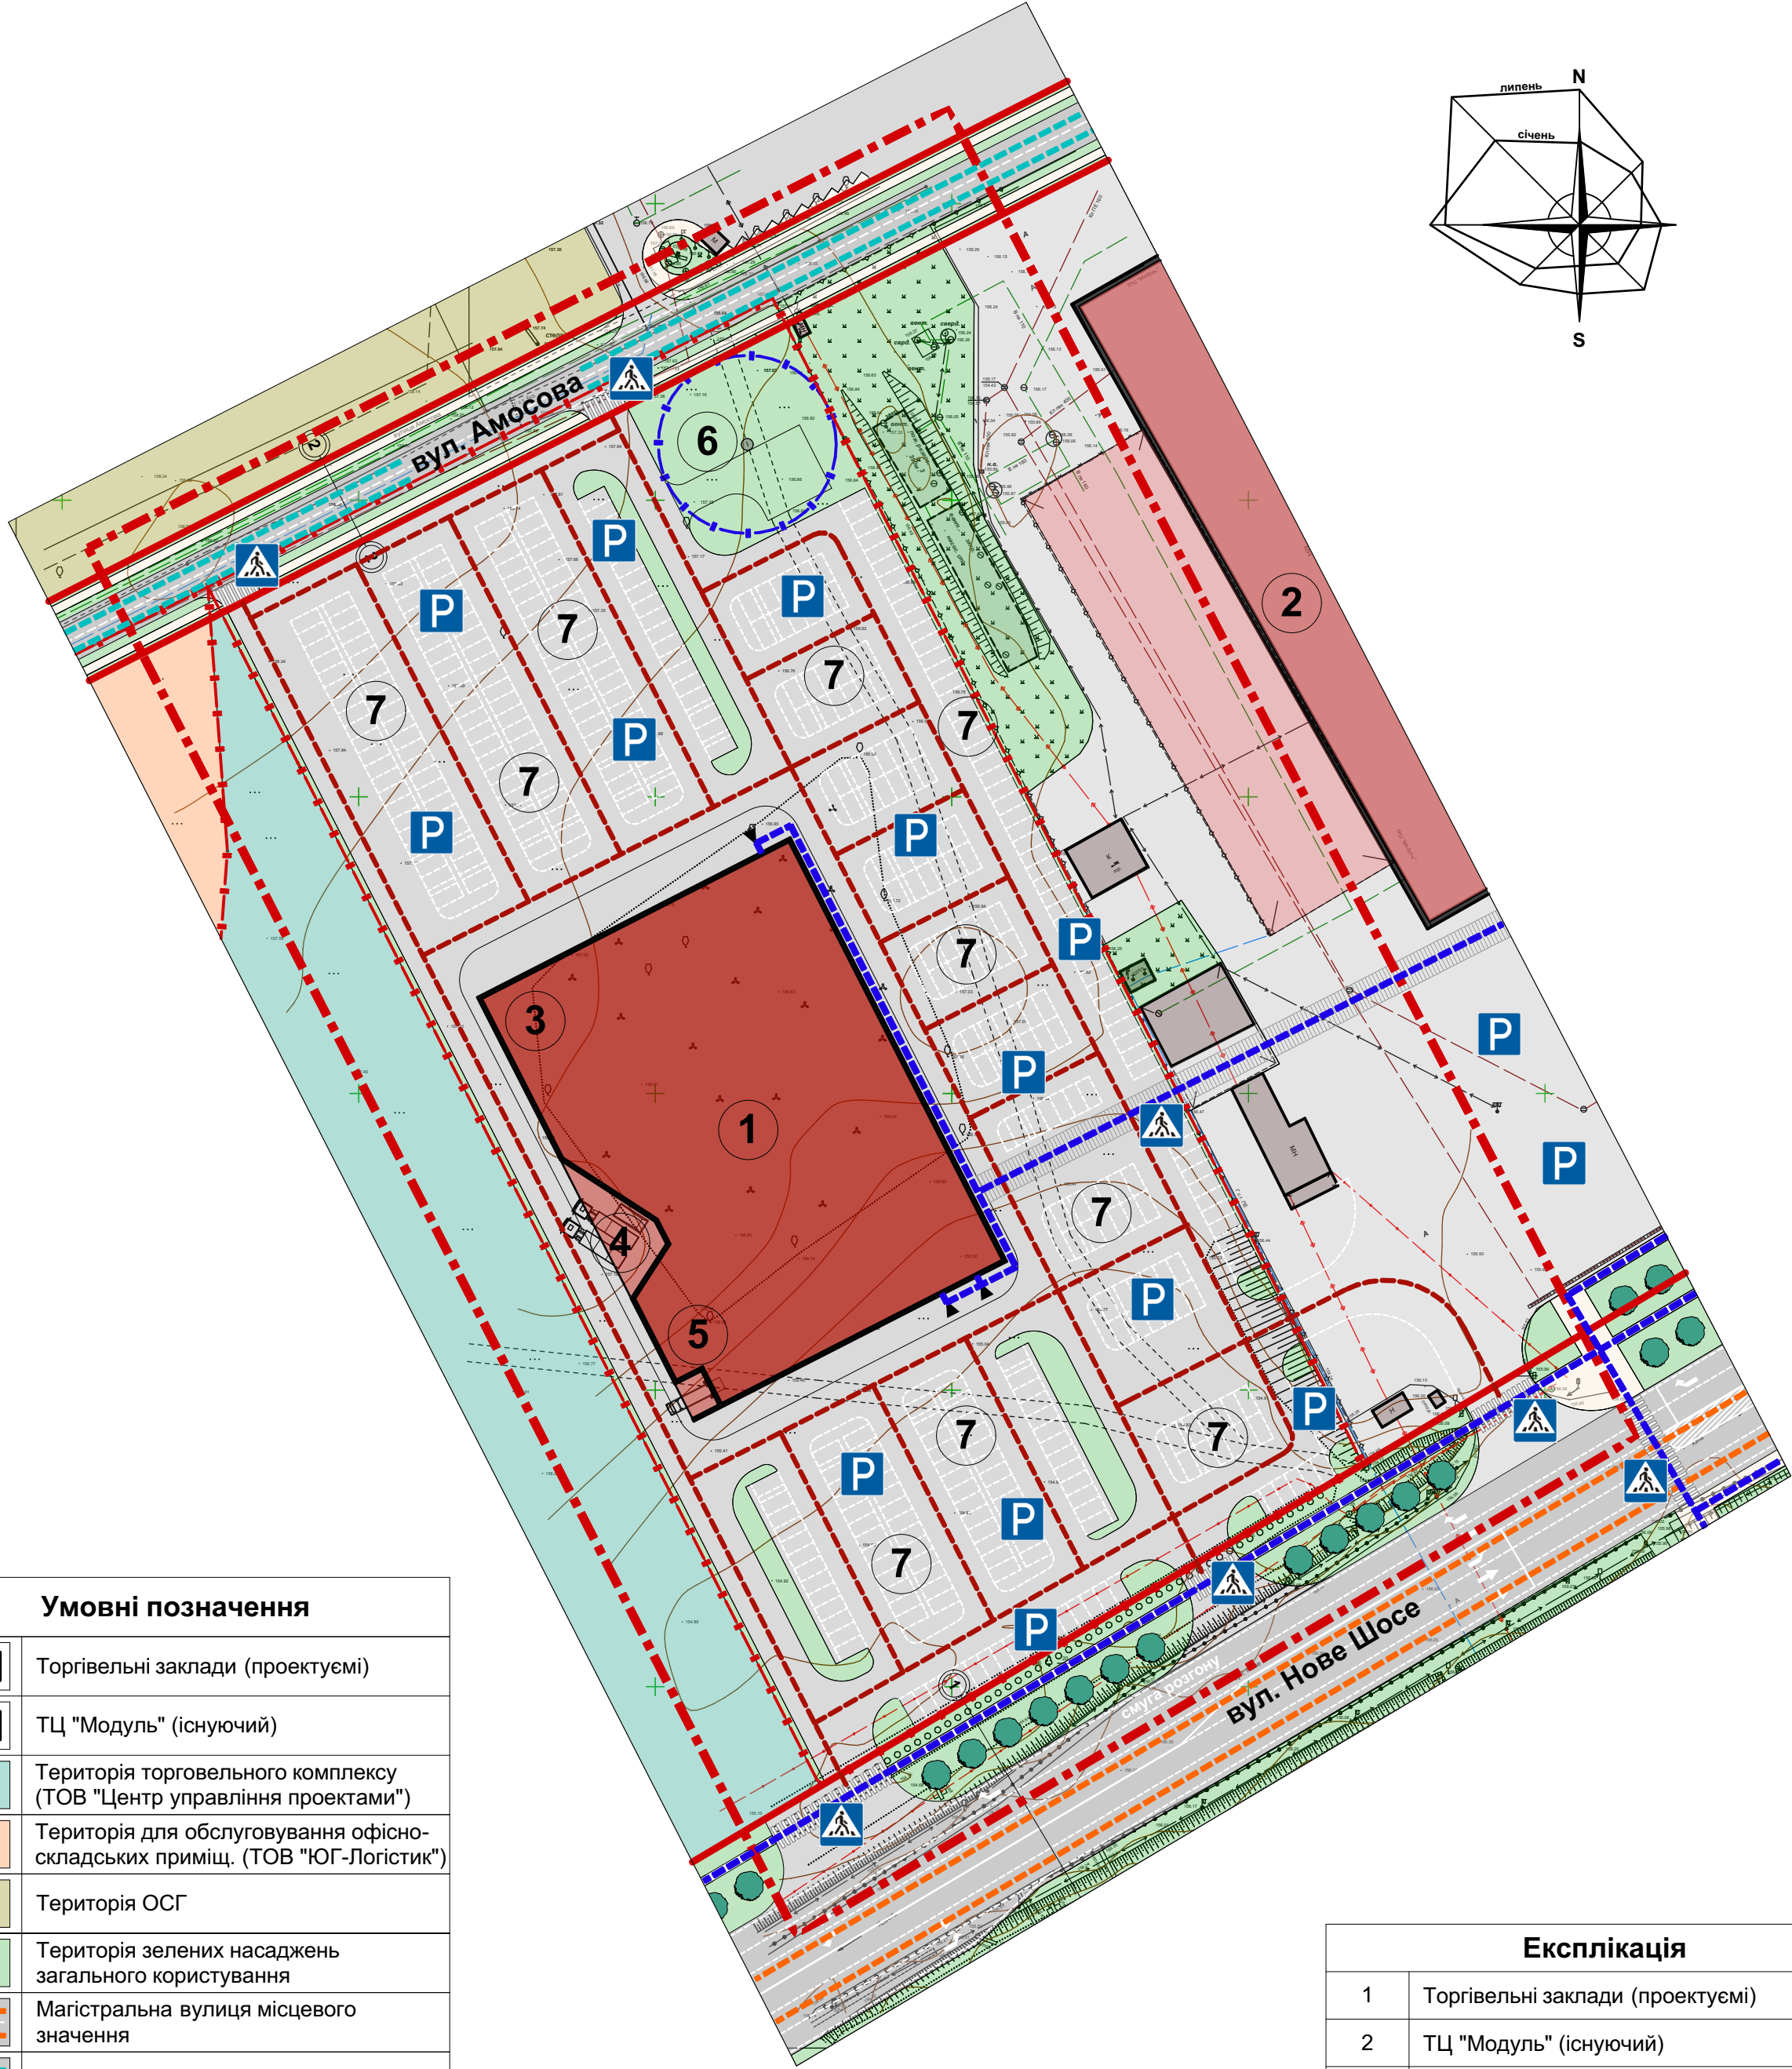

Умовні позначення	
	Торгівельні заклади (проектуюмі)
	ТЦ "Модуль" (існуючий)
	Територія торговельного комплексу (ТОВ "Центр управління проектами")
	Територія для обслуговування офісно-складських приміщ. (ТОВ "ЮГ-Логістик")
	Територія ОСГ
	Територія зелених насаджень загального користування
	Магістральна вулиця місцевого значення
	Житлова вулиця місцевого значення
	Автостоянки, проїзди
	Пішохідне сполучення між торговельними центрами
	Пішохідні проходи
	Пішохідні переходи
	Автостоянки
Межі	
	Межі розробки ДПТ
	Червоні лінії
	Межі ділянки
	Охоронна зона свердловини

Експлікація	
1	Торгівельні заклади (проектуюмі)
2	ТЦ "Модуль" (існуючий)
3	Вбудована трансформаторна підстанція
4	Вбудовані контейнери сміттєвидалення
5	Зона розвантаження
6	Свердловина водопостачання
7	Тимчасова стоянка автомобілів

Л 2019/35 - ГП					
Детальний план території, орієнтовною площею 4,2 га, для розміщення торгівельних закладів в межах вулиць Нове Шосе, Амосова, поруч існуючого ТЦ "Модуль" в місті Буча Київської області					
Зм.	Кіп.	Аркуш	№ док	Підпис	Дата
Гол. арх.	Косарев В.І.				2020 р.
Архітектор	Попова Ю.В.				
Перевірив	Косарев В.І.				
Гол.констр.					
Н.контроль	Косарев В.І.				
Схема організації руху транспорту та пішоходів М 1:1 000				ДПТ	Аркуш 5
				ПП "Ладопроєкт" м. Буча	

Затверджено:		Зм.інв.№	
підпис та дата			
іне.№ орґ.			