


м. БУЧА
КИЇВСЬКОЇ ОБЛ.

Детальний план території орієнтованою площею 2,75 га для розміщення торгівельних закладів в межах вулиці Вокзальна, пойми річки Бучанка та існуючої індивідуальної житлової забудови в м. Буча Київської обл.

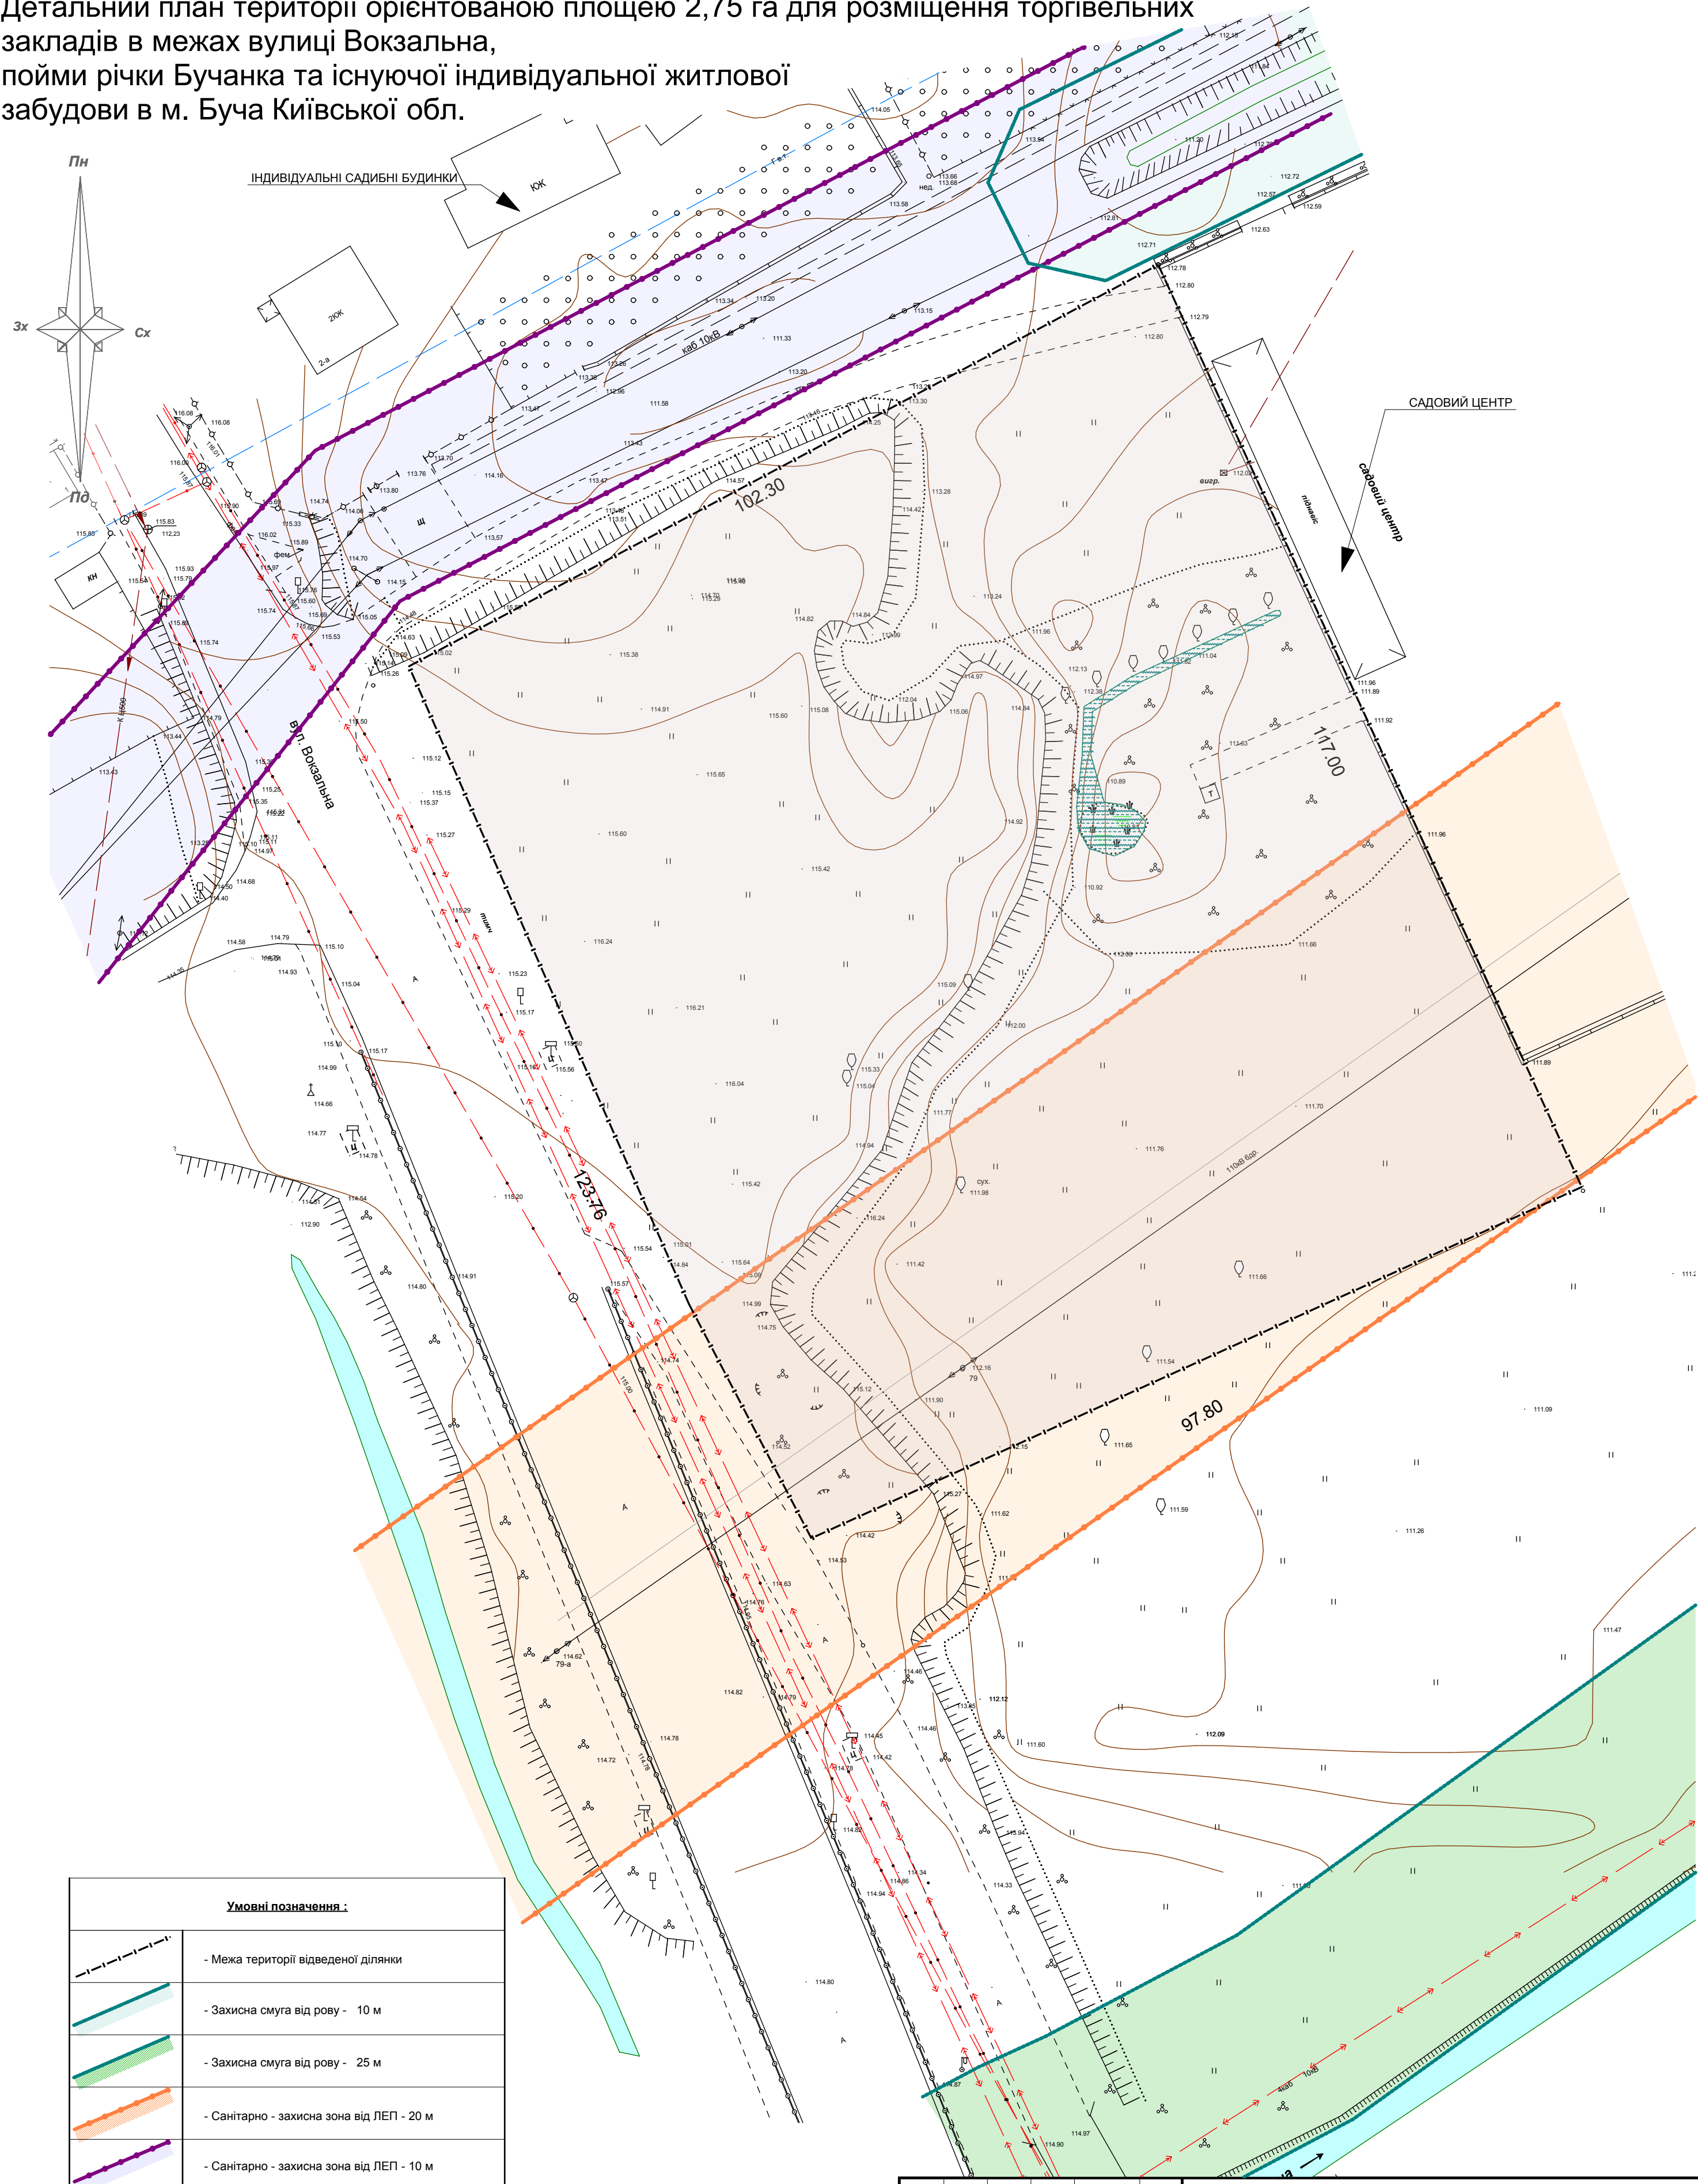

Умовні позначення :	
	- Межа території відведеної ділянки
	- Захисна смуга від рову - 10 м
	- Захисна смуга від рову - 25 м
	- Санітарно - захисна зона від ЛЕП - 20 м
	- Санітарно - захисна зона від ЛЕП - 10 м
	- Заболочені території

Л 2018/6/2020 - ГП					
Детальний план території орієнтованою площею 2,75 га для розміщення торгівельних закладів в межах вулиці Вокзальна, пойми річки Бучанка та існуючої індивідуальної житлової забудови в м. Буча Київської обл. (Корегування)					
Зм.	Кіл.уч.	Аркуш	№ док.	Підпис	Дата
ГАП	Косарев В.І.				
Гол.інженер	Копач М.І.				
Розробив	Коваль О.В.				
Перевірив	Косарев В.І.				
н/контроль	Копач М.І.				
План існуючого стану території та схема планувальних обмежень М 1 : 500				Стадія	Аркуш
				ДПТ	2
				ПП "Ладопроєкт" м. Буча	

Возм.инв.№

подпись и дата

инв.№ подл.