


ДЕТАЛЬНИЙ ПЛАН ТЕРИТОРІЇ
ОРІЄНТОВАНОЮ ПЛОЩЕЮ
2,75 га ДЛЯ РОЗМІЩЕННЯ
ТОРГІВЕЛЬНИХ ЗАКЛАДІВ В
МЕЖАХ ВУЛИЦІ
ВОКЗАЛЬНА, ПОЙМИ РІЧКИ
БУЧАНКА ТА ІСНУЮЧОЇ
ІНДИВІДУАЛЬНОЇ ЖИТЛОВОЇ
ЗАБУДОВИ В м.БУЧА
КИЇВСЬКОЇ ОБЛАСТІ.
М 1:500

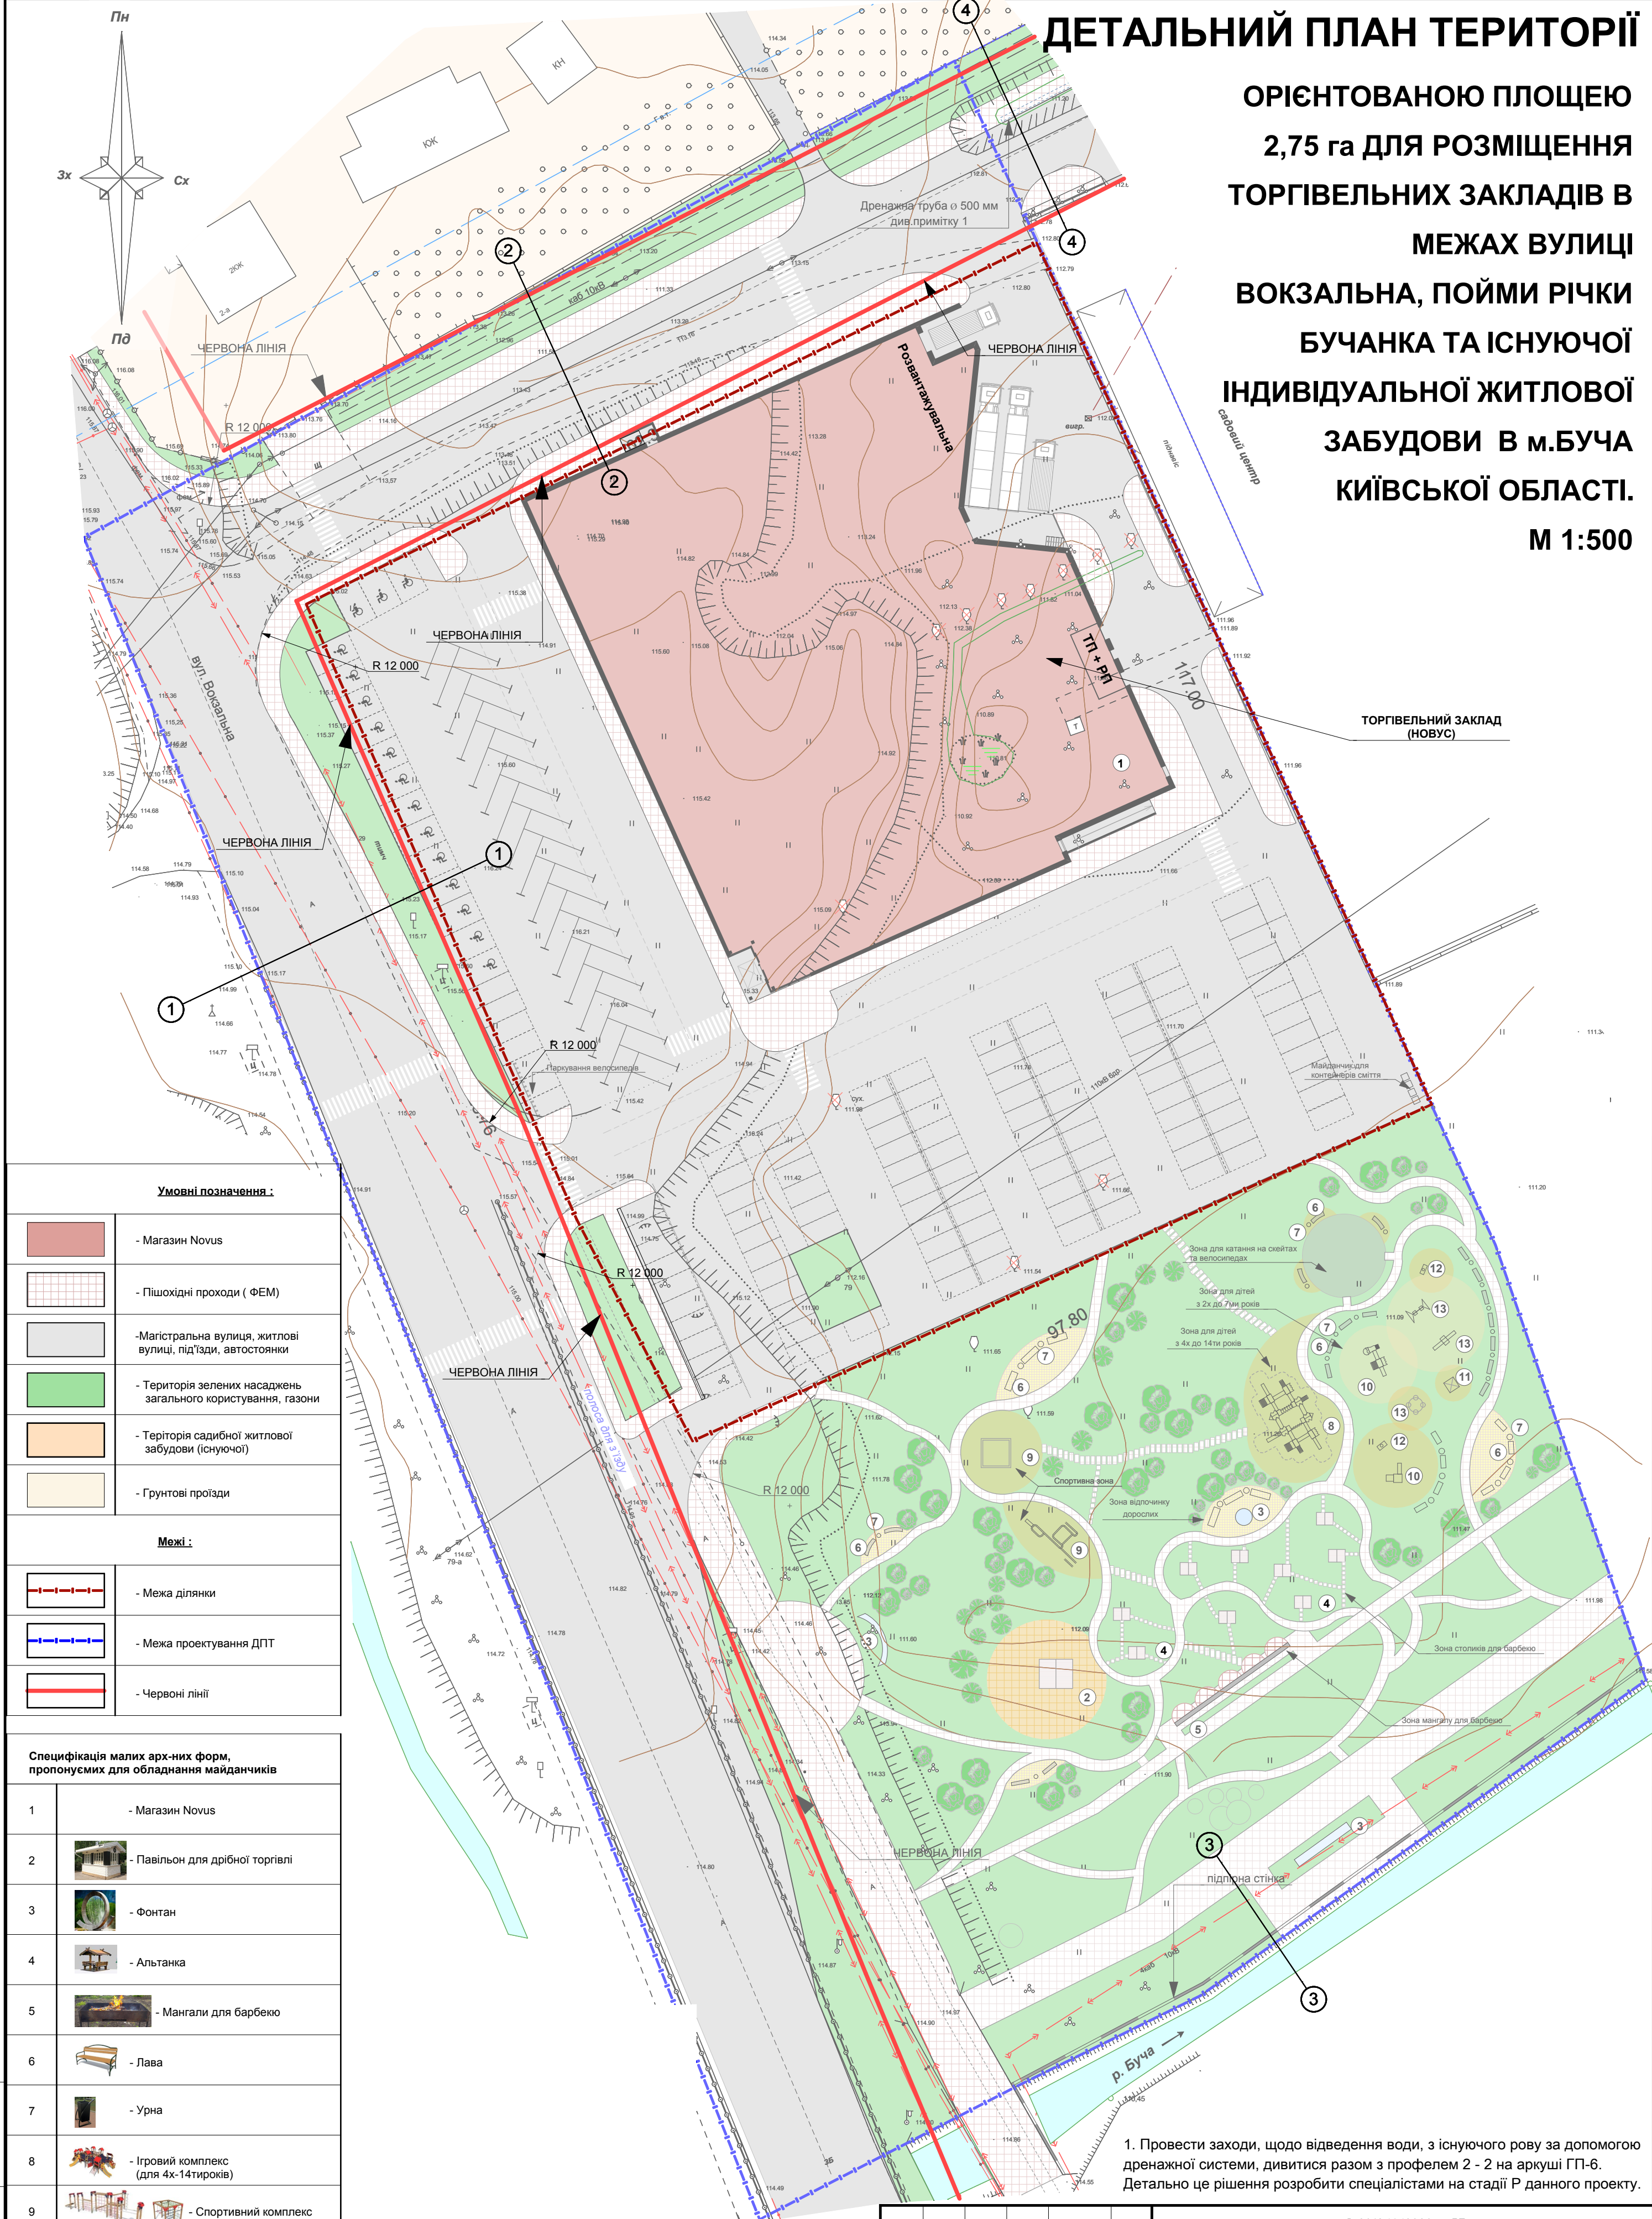

Умовні позначення:

	- Магазин Novus
	- Пішохідні проходи (ФЕМ)
	-Магістральна вулиця, житлові вулиці, під'їзди, автостоянки
	- Територія зелених насаджень загального користування, газони
	- Територія садибної житлової забудови (існуючої)
	- Грунтові проїзди

Межі:

	- Межа ділянки
	- Межа проектування ДПТ
	- Червоні лінії

Специфікація малих арх-них форм, пропонуємих для обладнання майданчиків

1	- Магазин Novus
2	- Павільон для дрібної торгівлі
3	- Фонтан
4	- Альтанка
5	- Мангали для барбекю
6	- Лава
7	- Урна
8	- Ігровий комплекс (для 4х-14тироків)
9	- Спортивний комплекс
10	- Ігровий комплекс (для 2х-7ми років)
11	- Пісочниця з навісом
12	- Ігровий модуль
13	- Качелі

1. Провести заходи, щодо відведення води, з існуючого рову за допомогою дренажної системи, дивитися разом з профелем 2 - 2 на аркуші ГП-6. Детально це рішення розробити спеціалістами на стадії Р данного проекту.

Л 2018/6/2020 - ГП				
Детальний план території орієнтованою площею 2,75 га для розміщення торговельних закладів в межах вулиці Вокзальна, пойми річки Бучанка та існуючої індивідуальної житлової забудови в м. Буча Київської обл. (Корегування)				
Зм.	Кіл.уч.	Аркуш №док.	Підпис	Дата
ГАП	Косарев В.І.			
Гол.інженер	Копач М.І.			
Розробив	Коваль О.В.			
Перевірив	Косарев В.І.			
н/контроль	Копач М.І.			
Детальний план території - основне креслення М 1 : 500			Стадія	Аркуш
			ДПТ	3
			ПП "Ладопроєкт" м. Буча	