


ДЕТАЛЬНИЙ ПЛАН ТЕРИТОРІЇ

ОРІЄНТОВАНОЮ ПЛОЩЕЮ  
2,75 га ДЛЯ РОЗМІЩЕННЯ  
ТОРГІВЕЛЬНИХ ЗАКЛАДІВ В  
МЕЖАХ ВУЛИЦІ  
ВОКЗАЛЬНА, ПОЙМИ РІЧКИ  
БУЧАНКА ТА ІСНУЮЧОЇ  
ІНДИВІДУАЛЬНОЇ ЖИТЛОВОЇ  
ЗАБУДОВИ В м.БУЧА  
КИЇВСЬКОЇ ОБЛАСТІ.  
М 1:500

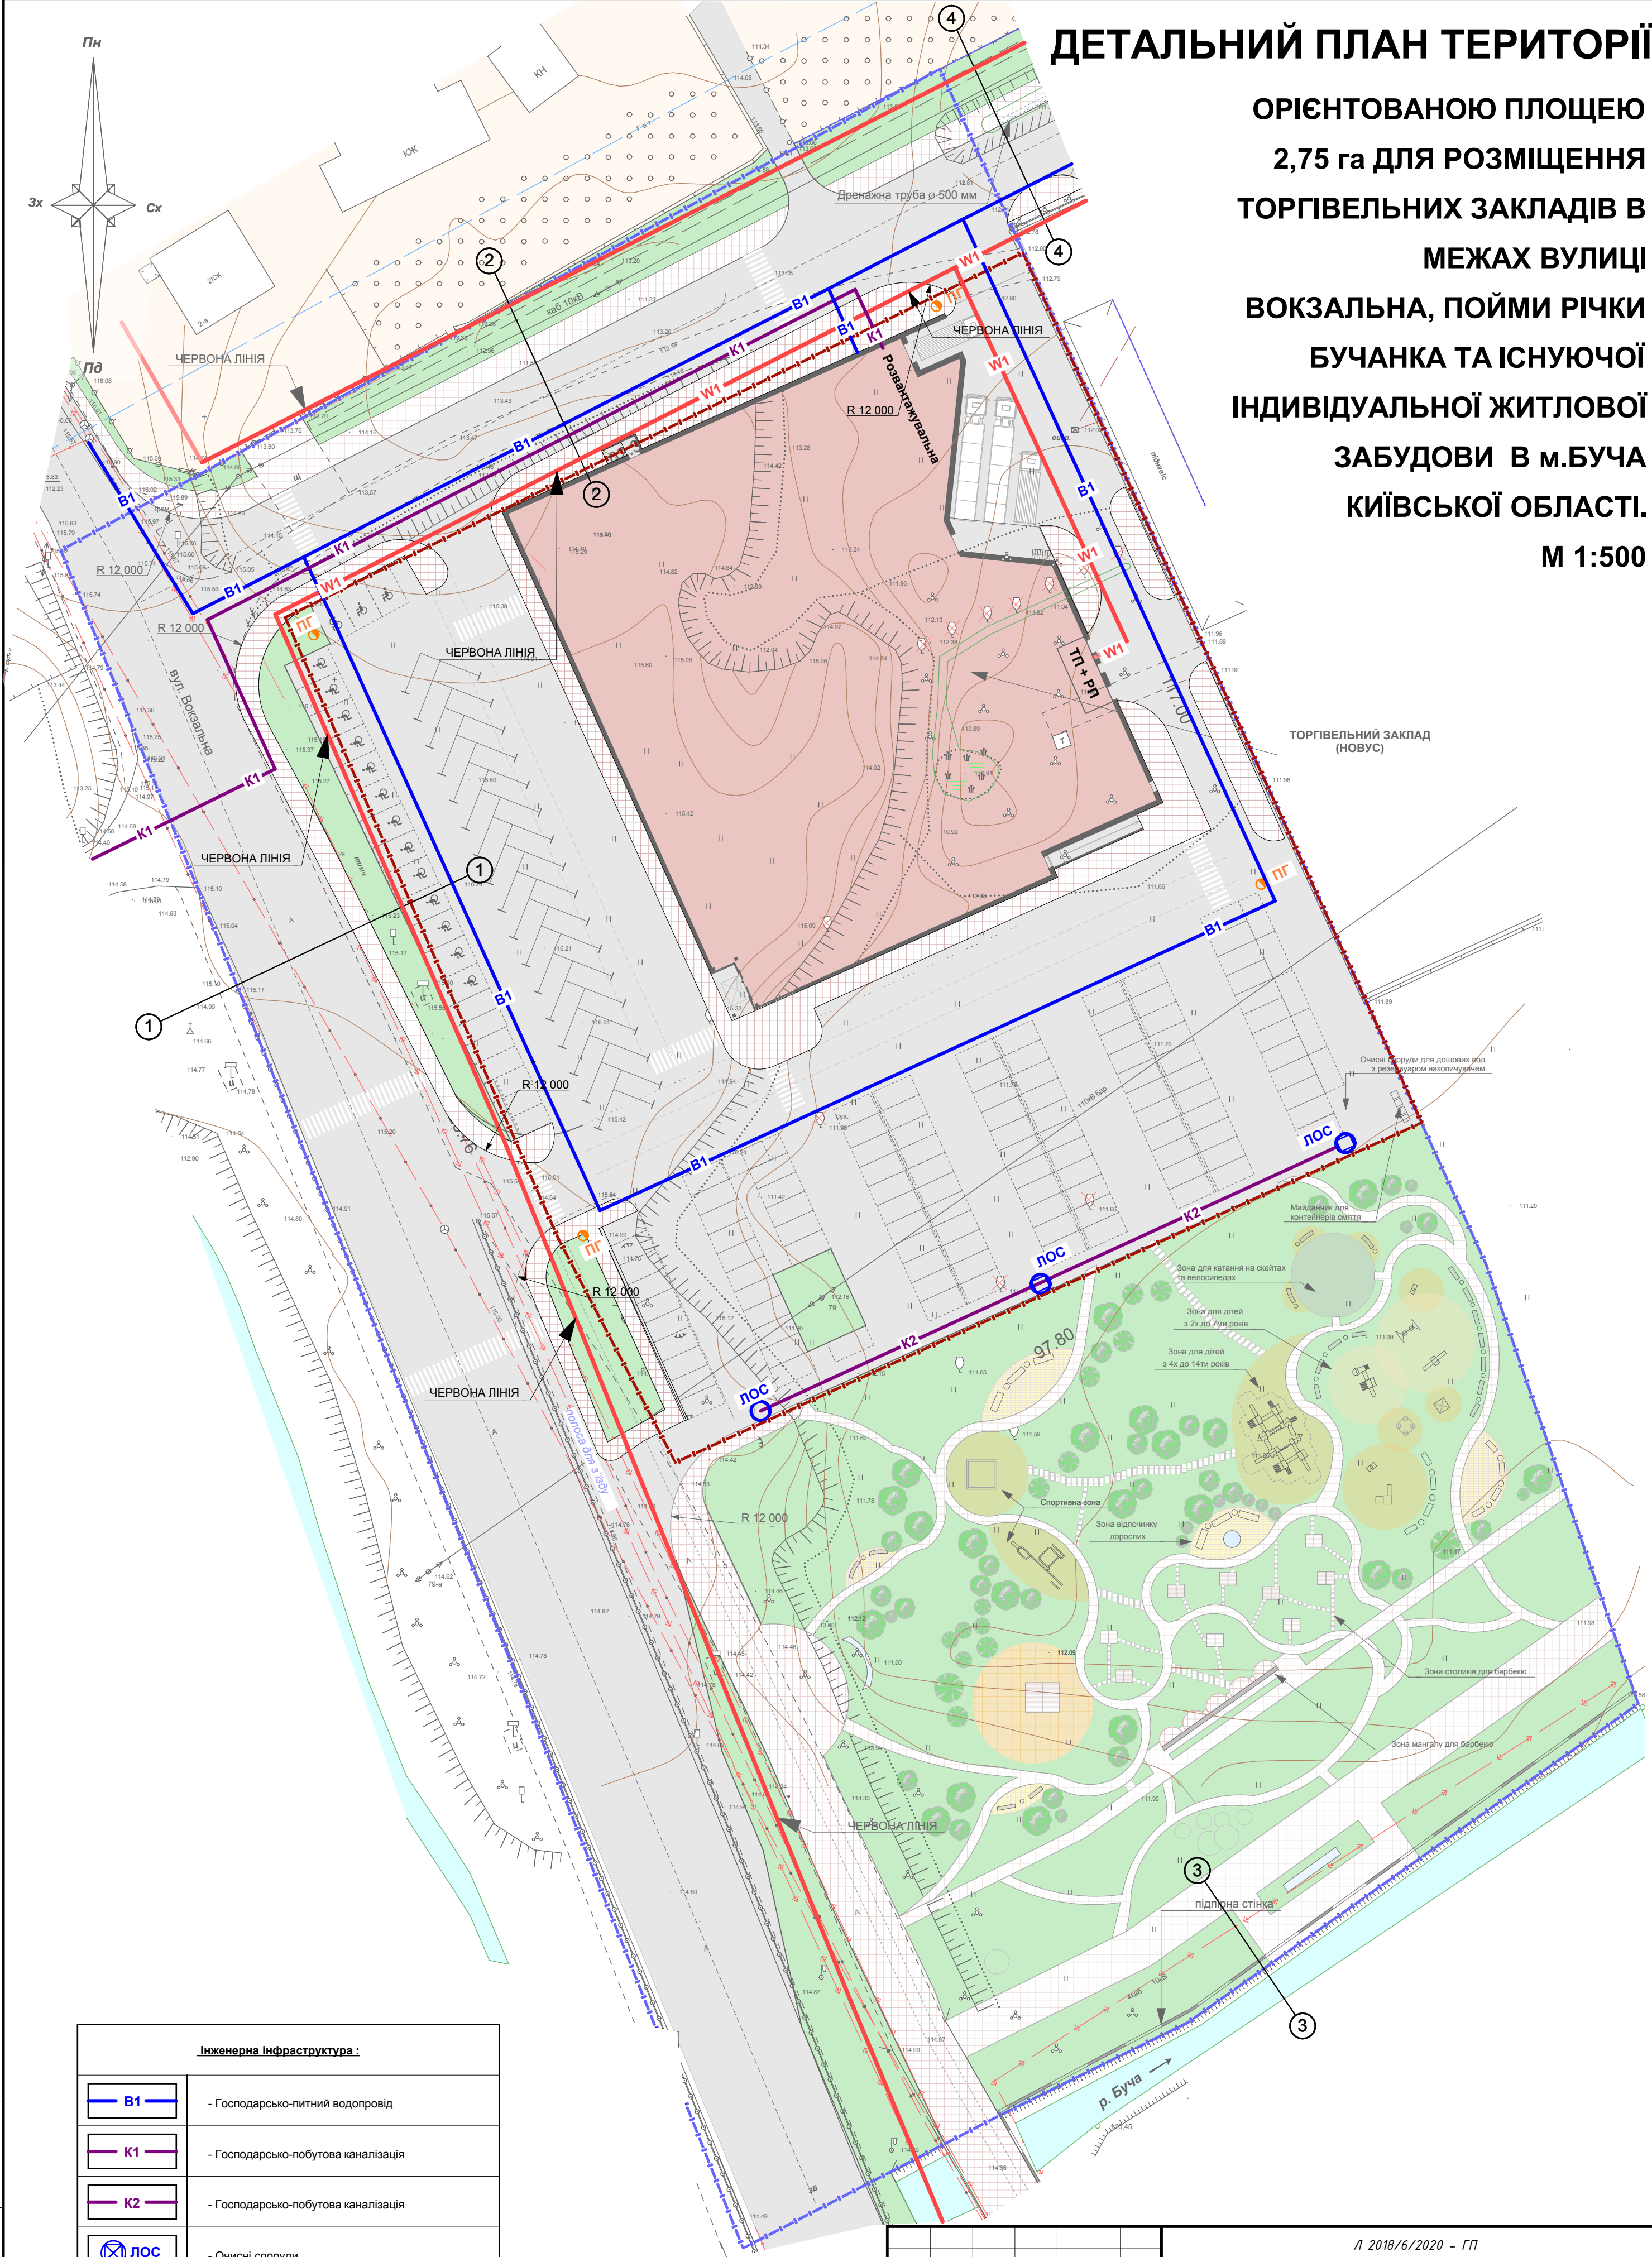

Інженерна інфраструктура :

	- Господарсько-питний водопровід
	- Господарсько-побутова каналізація
	- Господарсько-побутова каналізація
	- Очисні споруди
	- Пожежний гідрант
	- Підземний електрокабель

Л 2018/6/2020 - ГП				
Детальний план території орієнтованою площею 2,75 га для розміщення торговельних закладів в межах вулиці Вокзальна, пойми річки Бучанка та існуючої індивідуальної житлової забудови в м. Буча Київської обл. (Корегування)				
Зм.	Кіл.уч.	Аркуш	№ док.	Підпис
ГАП	Косарев В.І.			
Гол.інженер	Копач М.І.			
Розробив	Коваль О.В.			
Перевірів	Косарев В.І.			
н/контроль	Копач М.І.			
Схема інженерних мереж М 1 : 500			Стадія	Аркуш
			ДПТ	7
			ПП "Ладопроєкт" м. Буча	