


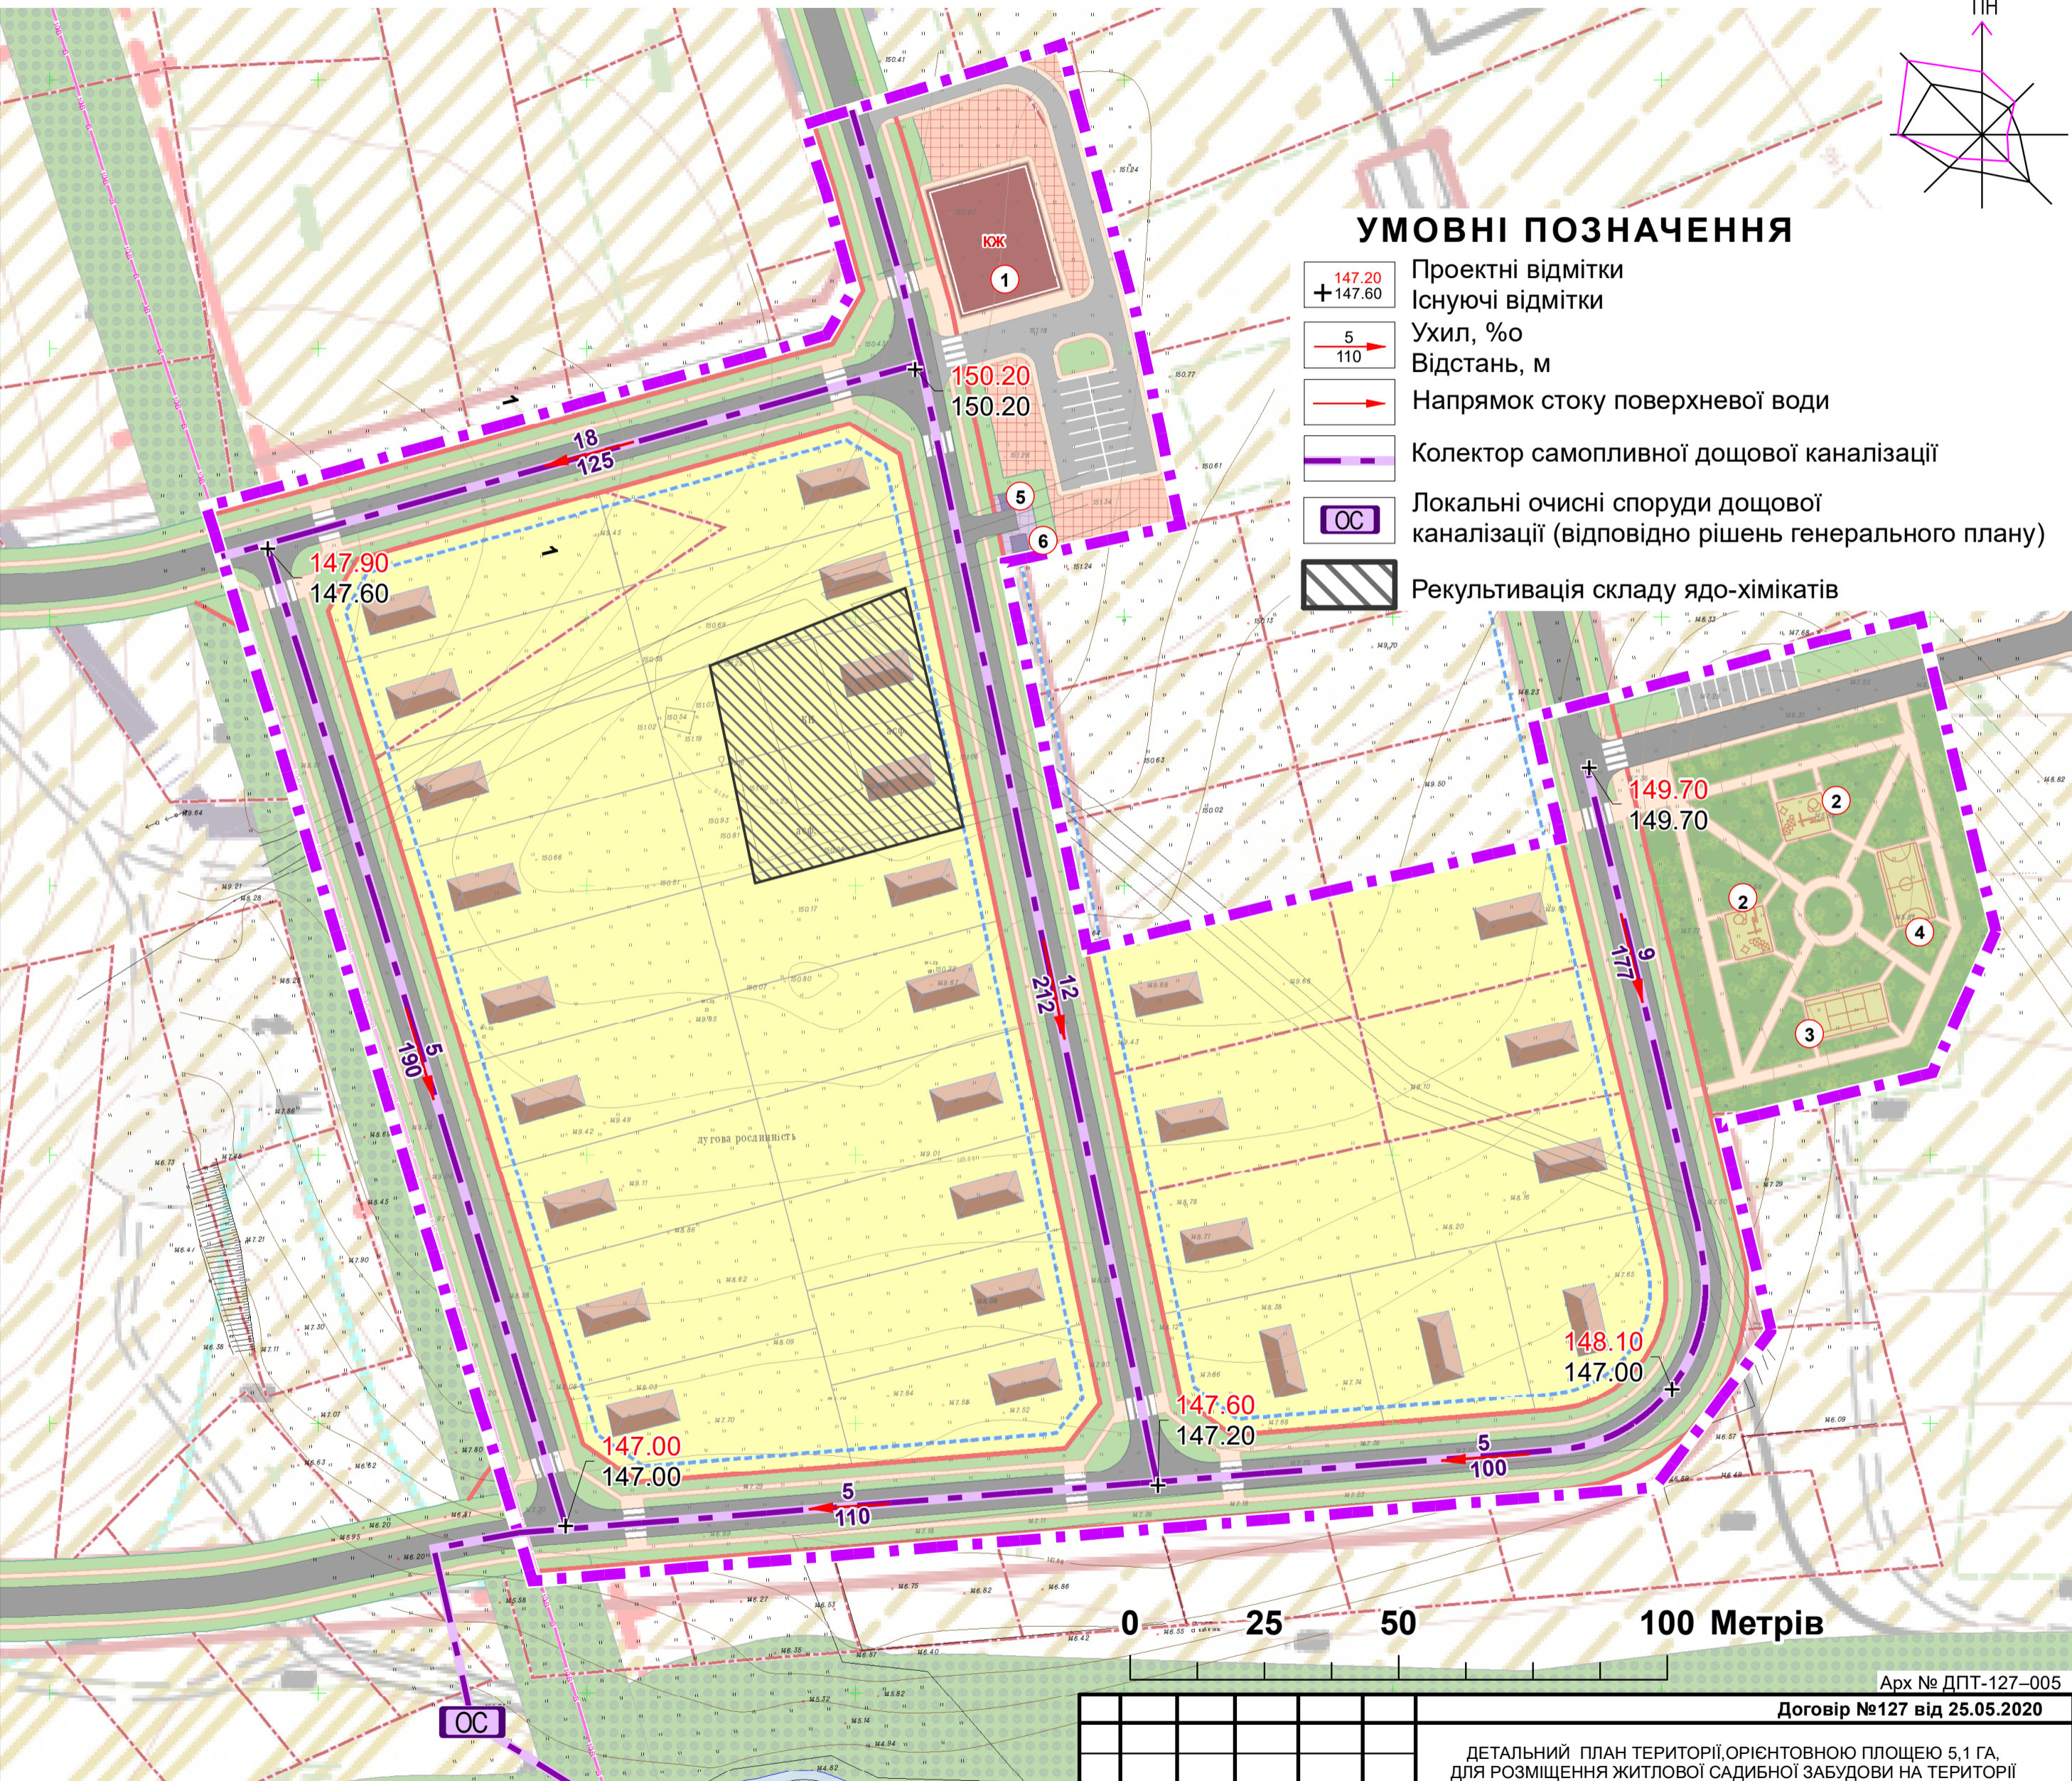

ДЕТАЛЬНИЙ ПЛАН ТЕРИТОРІЇ,ОРІЄНТОВНОЮ ПЛОЩЕЮ 5,1 ГА, ДЛЯ РОЗМІЩЕННЯ ЖИТЛОВОЇ САДИБНОЇ ЗАБУДОВИ НА ТЕРИТОРІЇ ЛУБ'ЯНСЬКОГО СТАРОСТИНСЬКОГО ОКРУГУ БУЧАНСЬКОЇ МІСЬКОЇ РАДИ

СХЕМА ІНЖЕНЕРНОЇ ПІДГОТОВКИ ТЕРИТОРІЇ ТА ВЕРТИКАЛЬНОГО ПЛАНУВАННЯ



УМОВНІ ПОЗНАЧЕННЯ

- 147.20 Проектні відмітки
- +147.60 Існуючі відмітки
- 5 Ухил, ‰
- 110 Відстань, м
- Напрямок стоку поверхневої води
- Колектор самопливної дощової каналізації
- ОС Локальні очисні споруди дощової каналізації (відповідно рішень генерального плану)
- ▨ Рекультивация складу ядо-хімікатів

ЕКСПЛІКАЦІЯ

- 1. Підприємство торгівлі (магазин)
- 2. Ігровий майданчик для дітей
- 3. Майданчик для відпочинку дорослих
- 4. Майданчик для занять фізкультурою
- 5. Контейнери для збирання побутових відходів
- 6. Трансформаторна підстанція

						Договір №127 від 25.05.2020			
						ДЕТАЛЬНИЙ ПЛАН ТЕРИТОРІЇ,ОРІЄНТОВНОЮ ПЛОЩЕЮ 5,1 ГА, ДЛЯ РОЗМІЩЕННЯ ЖИТЛОВОЇ САДИБНОЇ ЗАБУДОВИ НА ТЕРИТОРІЇ ЛУБ'ЯНСЬКОГО СТАРОСТИНСЬКОГО ОКРУГУ БУЧАНСЬКОЇ МІСЬКОЇ РАДИ			
Зм.	Кільк.	Аркуш	Недок.	Підпис	Дата	СХЕМА ІНЖЕНЕРНОЇ ПІДГОТОВКИ ТЕРИТОРІЇ ТА ВЕРТИКАЛЬНОГО ПЛАНУВАННЯ	Стадія	Аркуш	Аркушів
					2020		ДПТ	5	7
ГАП				О. Грановський					
Розробив				О. Чубенко		Масштаб 1:1 000			
Перевірила				Ю. Євтушок					