


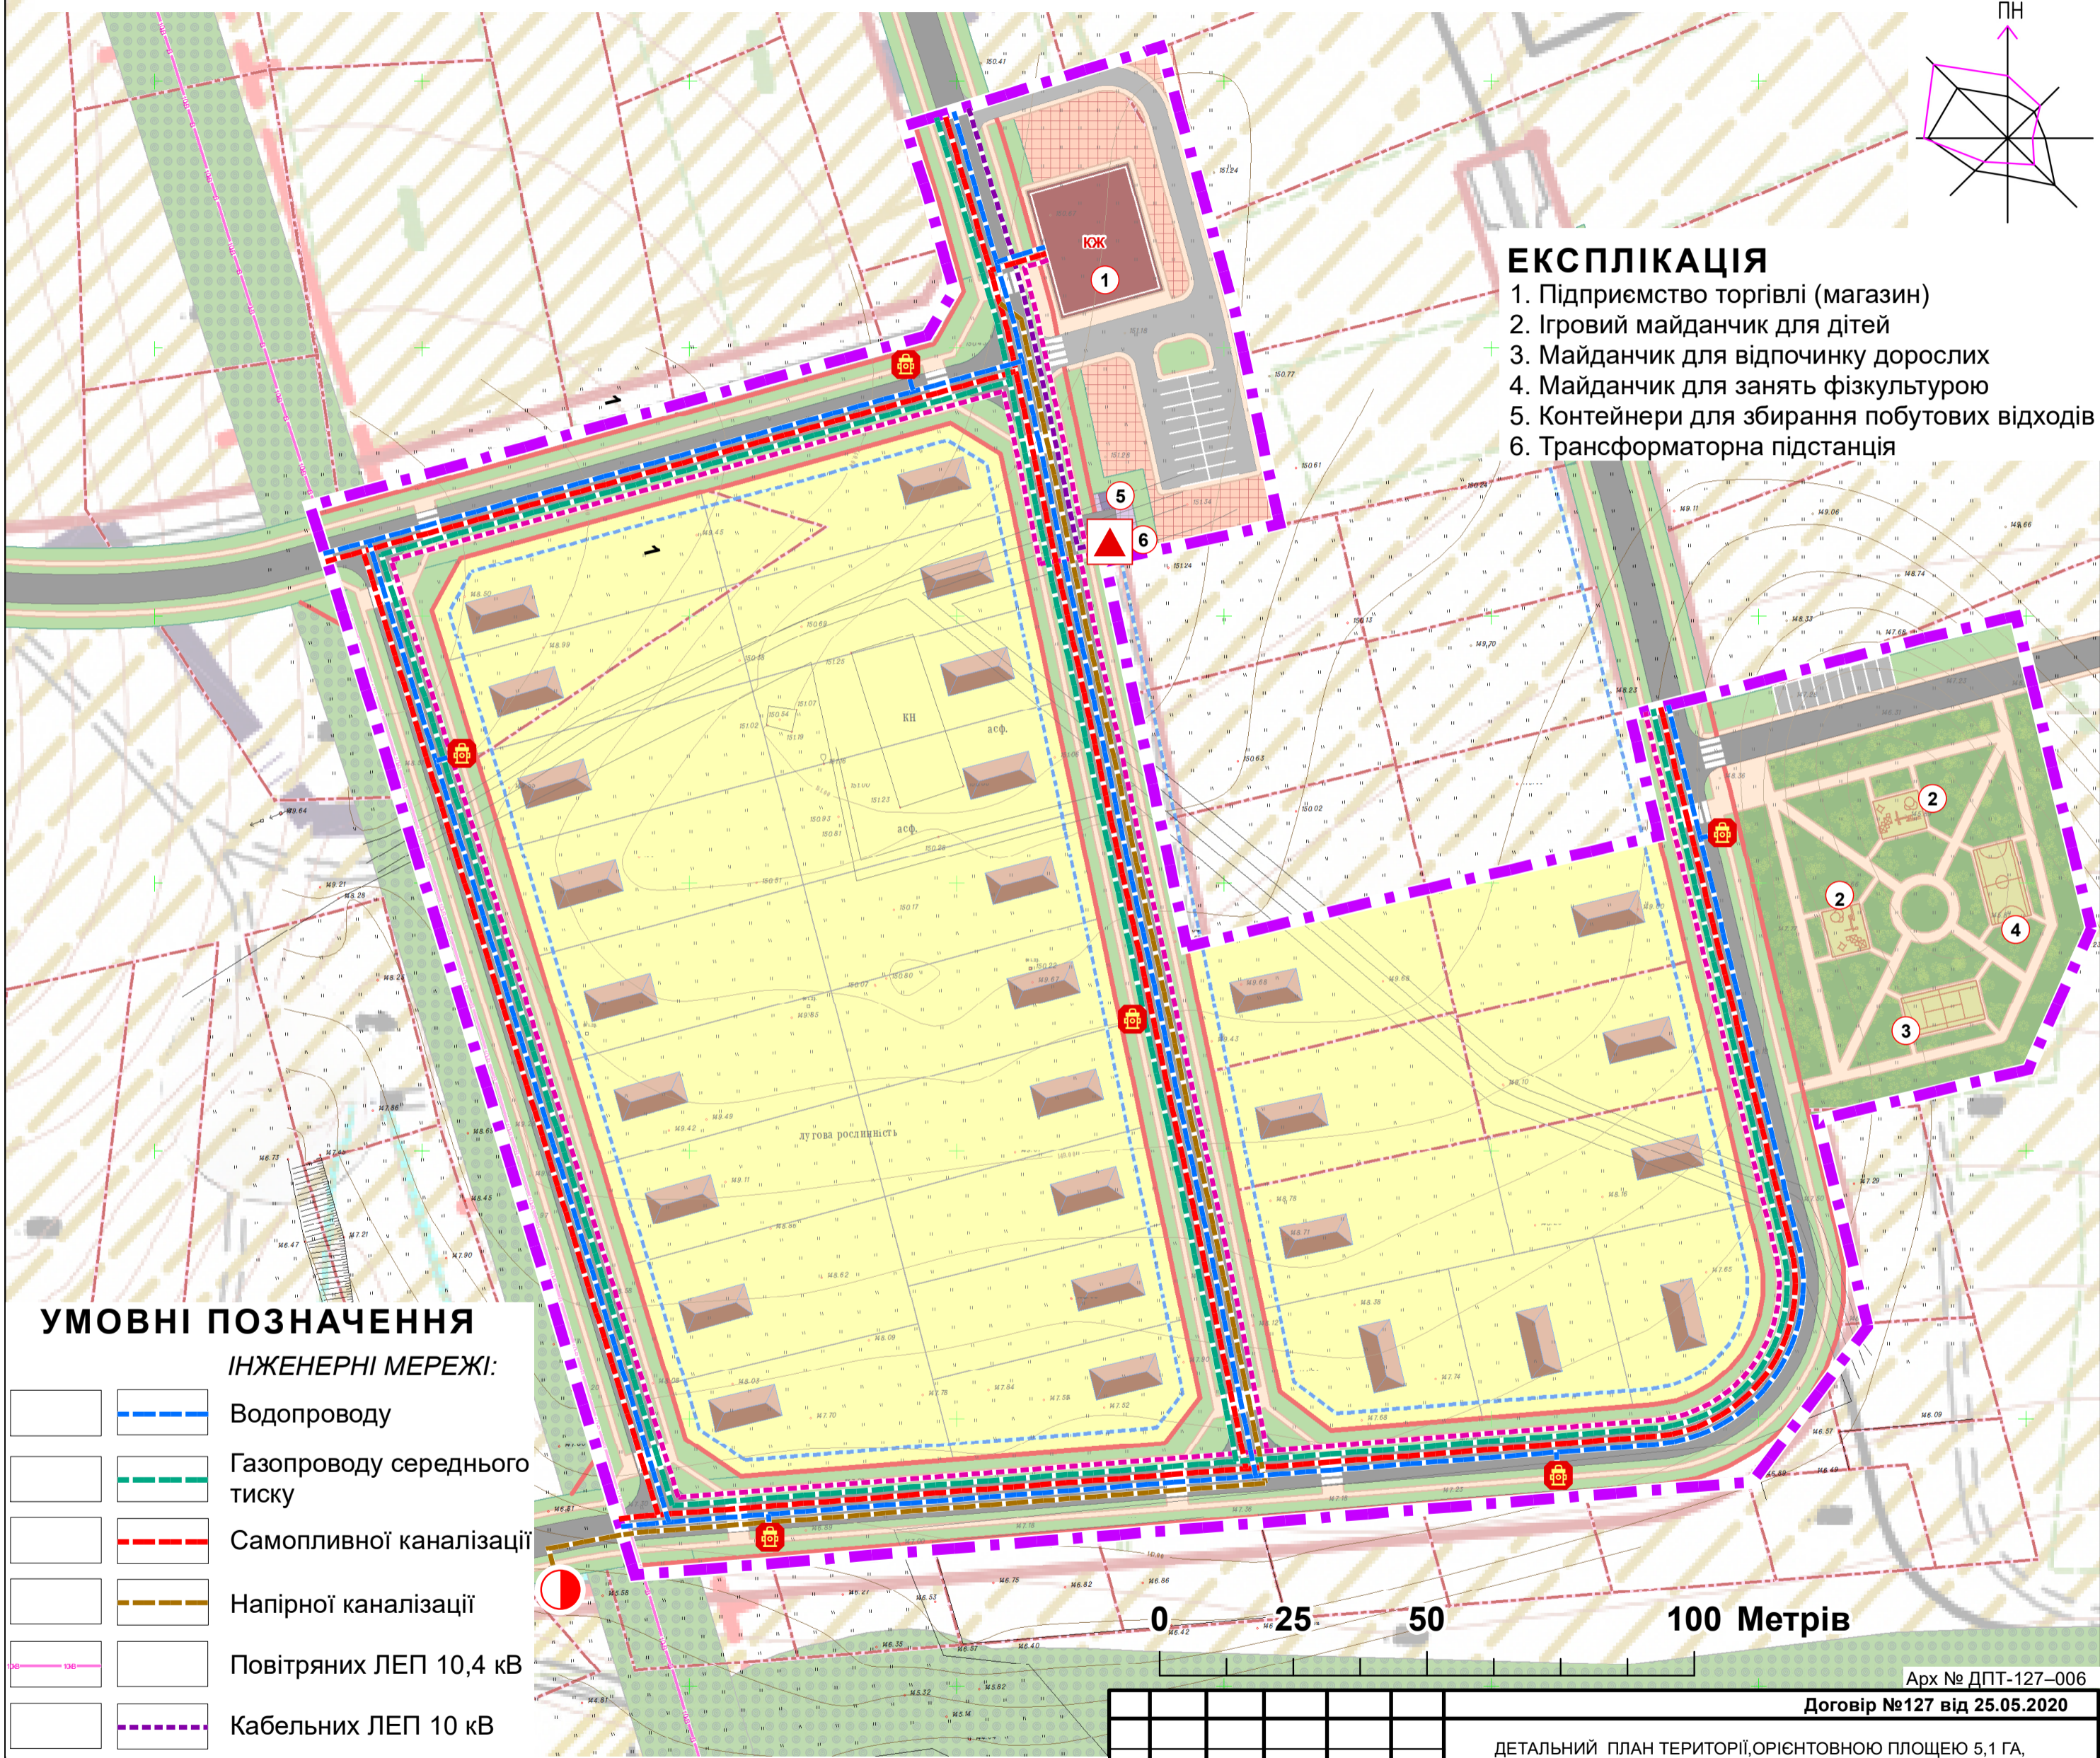

# ДЕТАЛЬНИЙ ПЛАН ТЕРИТОРІЇ,ОРІЄНТОВНОЮ ПЛОЩЕЮ 5,1 ГА, ДЛЯ РОЗМІЩЕННЯ ЖИТЛОВОЇ САДИБНОЇ ЗАБУДОВИ НА ТЕРИТОРІЇ ЛУБ'ЯНСЬКОГО СТАРОСТИНСЬКОГО ОКРУГУ БУЧАНСЬКОЇ МІСЬКОЇ РАДИ

СХЕМА ІНЖЕНЕРНИХ МЕРЕЖ, СПОРУД І ВИКОРИСТАННЯ ПІДЗЕМНОГО ПРОСТОРУ



## ЕКСПЛІКАЦІЯ

- 1. Підприємство торгівлі (магазин)
- 2. Ігровий майданчик для дітей
- 3. Майданчик для відпочинку дорослих
- 4. Майданчик для занять фізкультурою
- 5. Контейнери для збирання побутових відходів
- 6. Трансформаторна підстанція

## УМОВНІ ПОЗНАЧЕННЯ

ІНЖЕНЕРНІ МЕРЕЖІ:

- Водопроводу
- Газопроводу середнього тиску
- Самопливної каналізації
- Напірної каналізації
- Повітряних ЛЕП 10,4 кВ
- Кабельних ЛЕП 10 кВ
- Кабельних ЛЕП низької напруги 0,4 кВ
- Трансформаторна підстанція 10/0,4 кВ
- Протипожежний гідрант
- Каналізаційна насосна станція (відповідно рішень генерального плану)

						Договір №127 від 25.05.2020			
						ДЕТАЛЬНИЙ ПЛАН ТЕРИТОРІЇ,ОРІЄНТОВНОЮ ПЛОЩЕЮ 5,1 ГА, ДЛЯ РОЗМІЩЕННЯ ЖИТЛОВОЇ САДИБНОЇ ЗАБУДОВИ НА ТЕРИТОРІЇ ЛУБ'ЯНСЬКОГО СТАРОСТИНСЬКОГО ОКРУГУ БУЧАНСЬКОЇ МІСЬКОЇ РАДИ			
Зм.	Кільк.	Аркуш	Недок.	Підпис	Дата				
					2020	СХЕМА ІНЖЕНЕРНИХ МЕРЕЖ, СПОРУД І ВИКОРИСТАННЯ ПІДЗЕМНОГО ПРОСТОРУ			Стадія
ГАП		О. Грановський							ДПТ
Розробив		О. Чубенко							6
Перевірила		Ю. Євтушок							7
						Масштаб 1:1 000			