



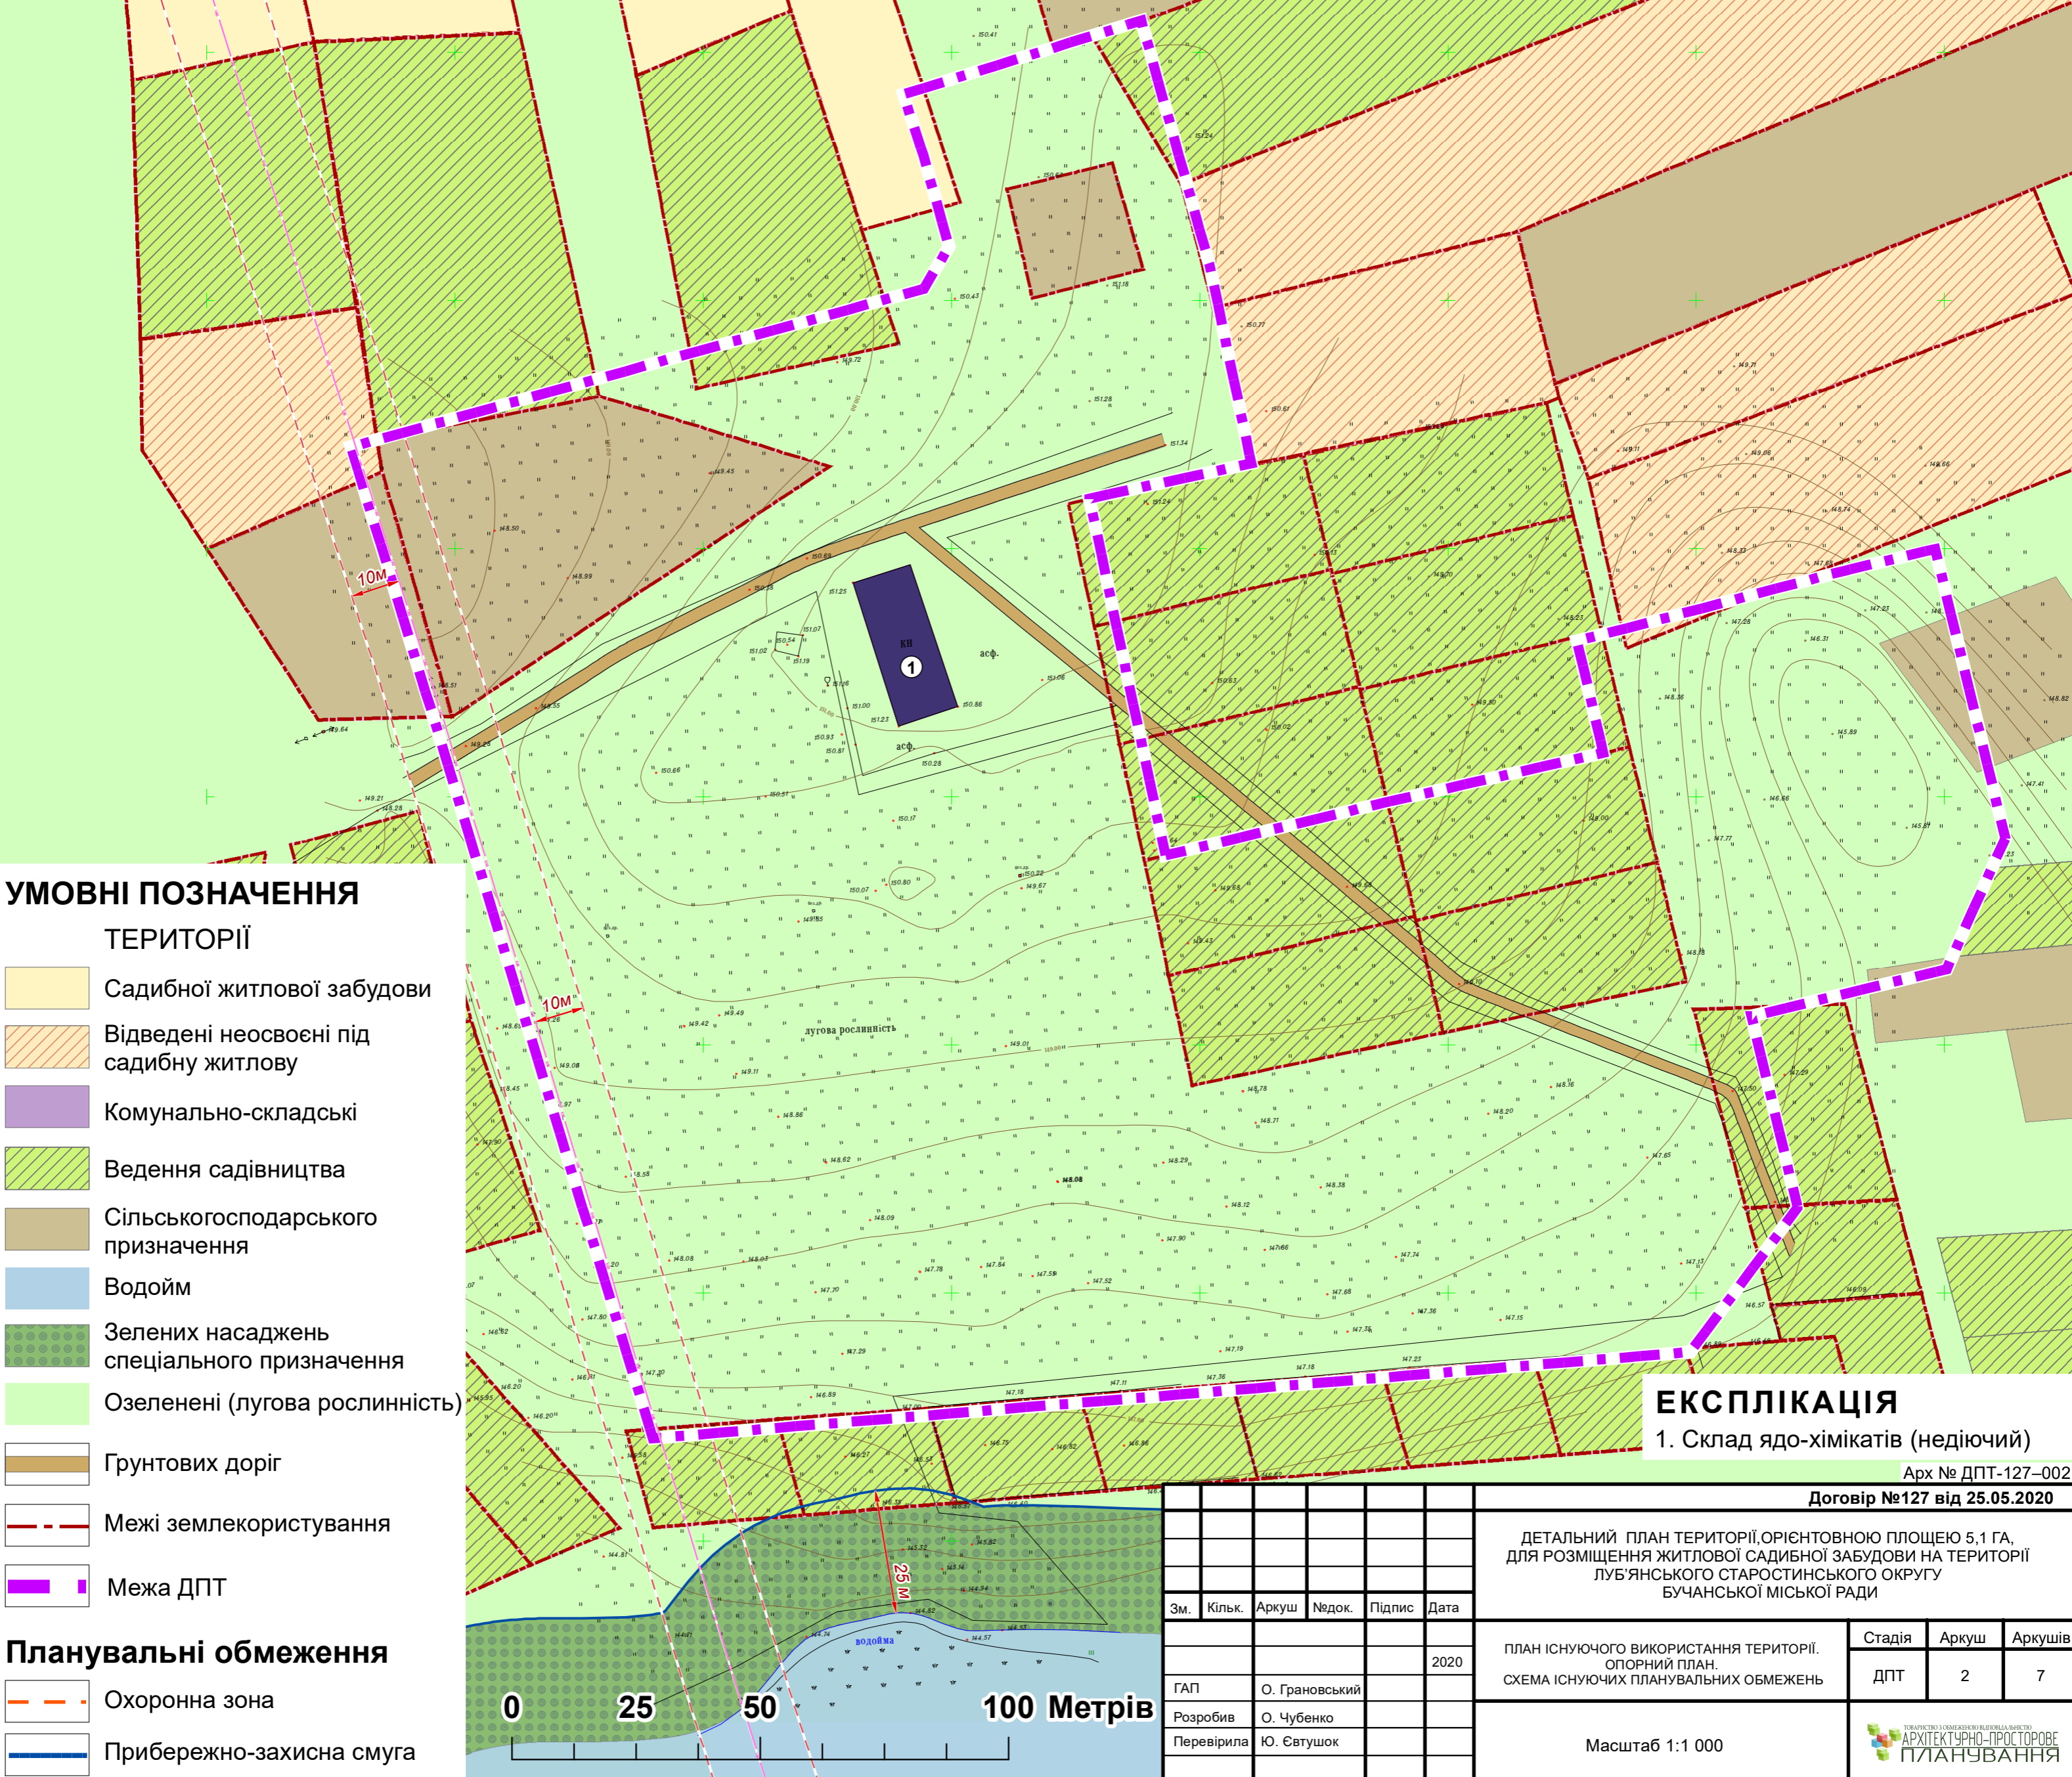

ДЕТАЛЬНИЙ ПЛАН ТЕРИТОРІЇ,ОРІЄНТОВНОЮ ПЛОЩЕЮ 5,1 ГА,
ДЛЯ РОЗМІЩЕННЯ ЖИТЛОВОЇ САДИБНОЇ ЗАБУДОВИ НА ТЕРИТОРІЇ
ЛУБ'ЯНСЬКОГО СТАРОСТИНСЬКОГО ОКРУГУ БУЧАНСЬКОЇ МІСЬКОЇ РАДИ
ПЛАН ІСНУЮЧОГО ВИКОРИСТАННЯ ТЕРИТОРІЇ. ОПОРНИЙ ПЛАН.
СХЕМА ІСНУЮЧИХ ПЛАНУВАЛЬНИХ ОБМЕЖЕНЬ

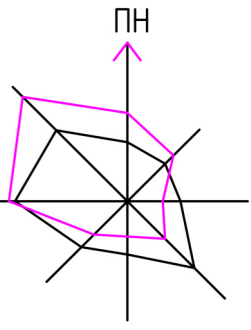

- УМОВНІ ПОЗНАЧЕННЯ**
- ТЕРИТОРІЇ**
- Садибної житлової забудови
 - Відведені неосвоєні під садибну житлову
 - Комунально-складські
 - Ведення садівництва
 - Сільськогосподарського призначення
 - Водойм
 - Зелених насаджень спеціального призначення
 - Озеленені (лугова рослинність)
- Планувальні обмеження**
- Охоронна зона
 - Прибережно-захисна смуга

ЕКСПЛІКАЦІЯ
1. Склад ядо-хімікатів (недіючий)

Арх № ДПТ-127-002					
Договір №127 від 25.05.2020					
ДЕТАЛЬНИЙ ПЛАН ТЕРИТОРІЇ,ОРІЄНТОВНОЮ ПЛОЩЕЮ 5,1 ГА, ДЛЯ РОЗМІЩЕННЯ ЖИТЛОВОЇ САДИБНОЇ ЗАБУДОВИ НА ТЕРИТОРІЇ ЛУБ'ЯНСЬКОГО СТАРОСТИНСЬКОГО ОКРУГУ БУЧАНСЬКОЇ МІСЬКОЇ РАДИ					
Зм.	Кільк.	Аркуш	Недок.	Підпис	Дата
ГАП		О. Грановський			2020
Розробив		О. Чубенко			
Перевірила		Ю. Євтушок			
Масштаб 1:1 000					
ТОПІГРАФІЧНО-ПРОСТОРОВЕ АРХІТЕКТУРНО-ПРОСТОРОВЕ ПЛАНУВАННЯ					