



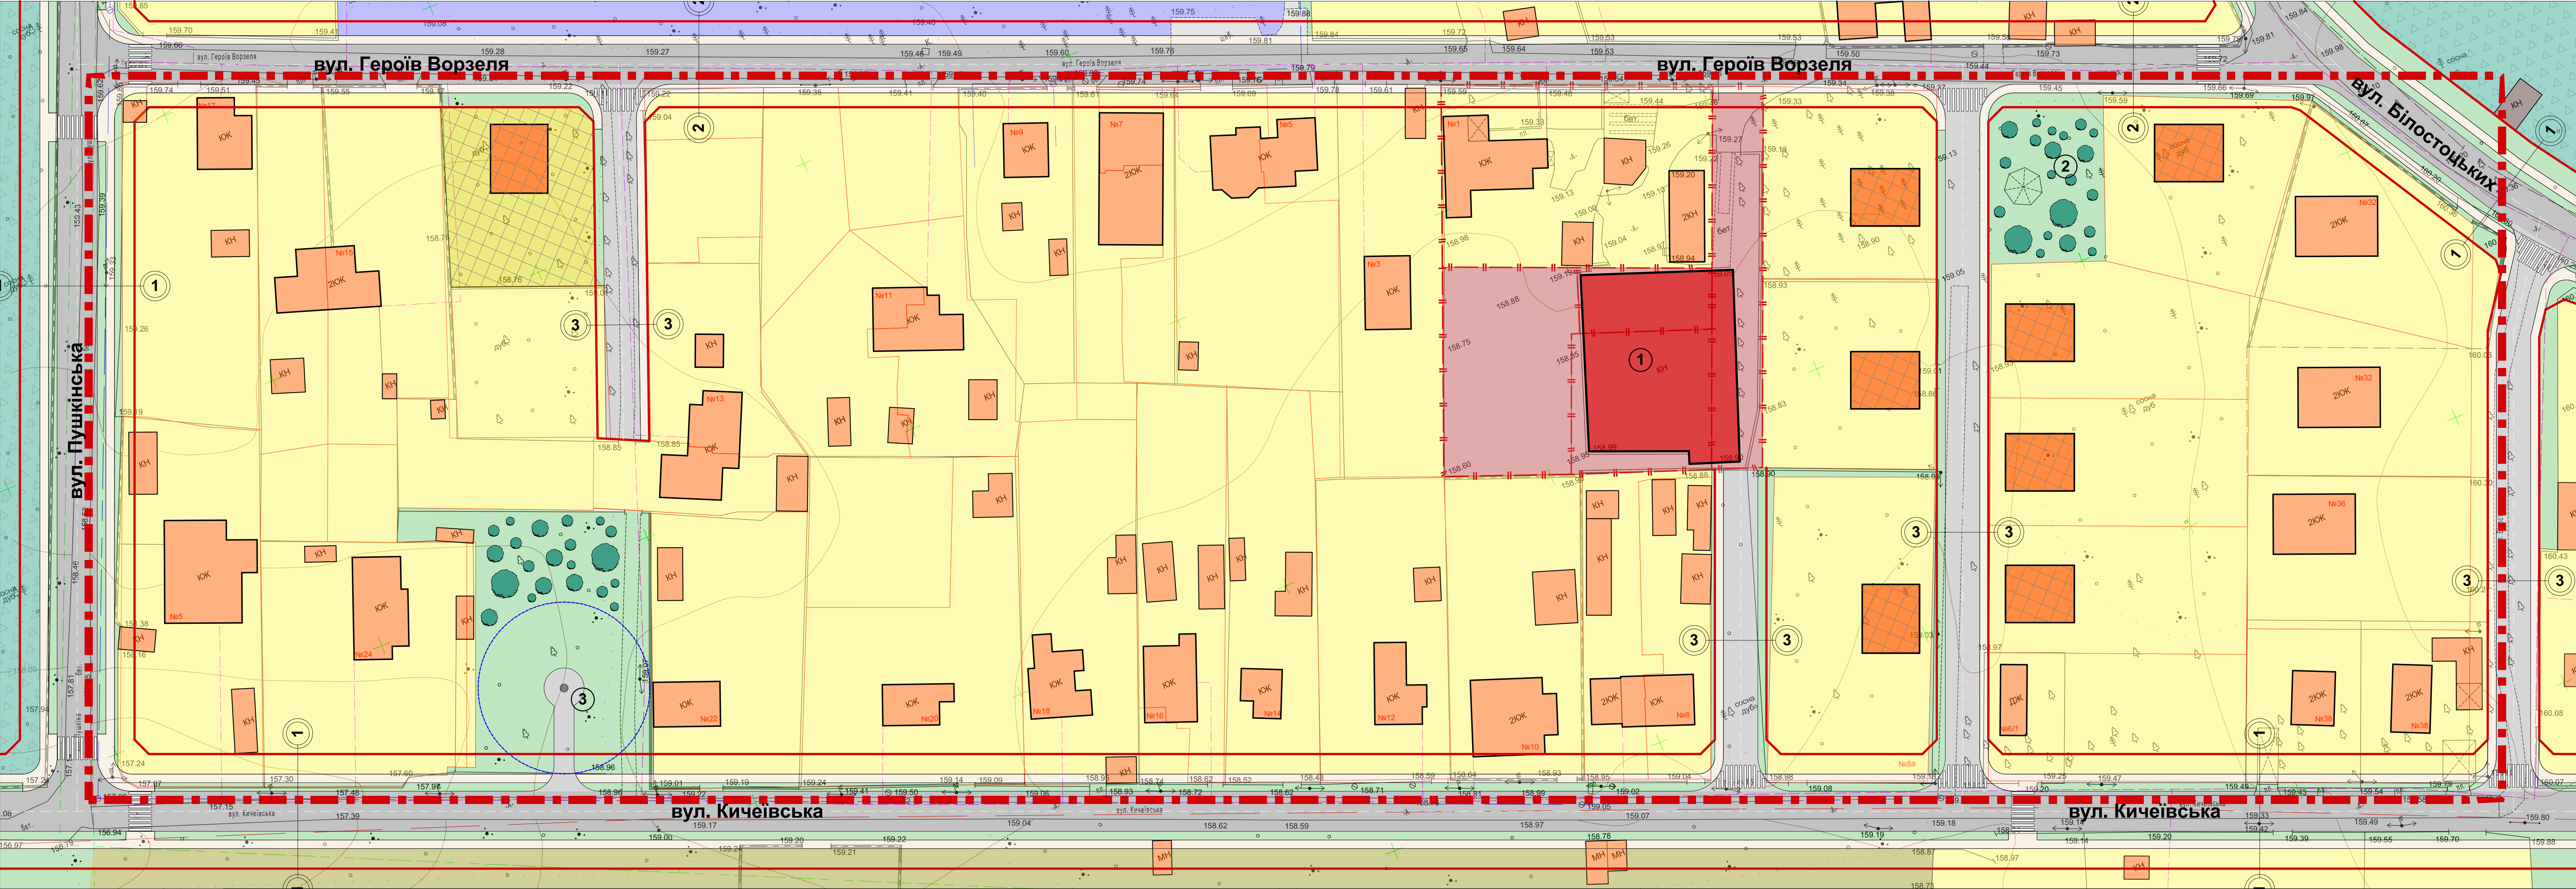

селище ВОРЗЕЛЬ
КИЇВСЬКОЇ ОБЛАСТІ

ДЕТАЛЬНИЙ ПЛАН ЗАБУДОВИ ТЕРИТОРІЇ
орієнтовною площею 5,0 га, для розміщення садибної забудови та будівель виробничого господарювання
в межах вулиць Героїв Ворзеля, Кичіївська та Пушкінська в селищі Ворзель Київської області

ПРОЕКТНИЙ ПЛАН ТА ПЛАН ЧЕРВОНИХ ЛІНІЙ ТЕРИТОРІЇ
М 1:500

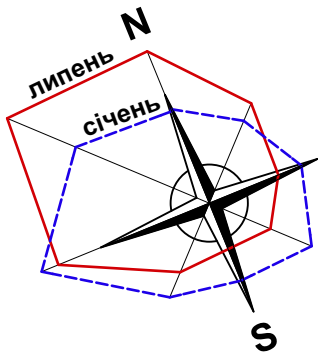

Умовні позначення			
	Виробнича будівля по виготовленню кованих елементів з металу (існуюча)		Територія садибної житлової забудови (проєктуєма)
	Індивідуальні житлові будинки, гаражі (існуючі)		Територія для ведення особистого селянського господарства
	Територія садибної житлової забудови (існуючої)		Територія для збереження та використання заказників
	Індивідуальні житлові будинки (проєктуємі)		Територія рекреаційного призначення
	Територія зелених насаджень загального користування		Житлові вулиці
			Проїзди
			Пішохідні проходи

Експлікація	
1	Виробнича будівля
2	Дитячий майданчик
3	Артезіанська свердловина

Л 2020/19 - ГП					
Детальний план території, орієнтовною площею 5,0 га, для розміщення садибної забудови та будівель виробничого господарювання в межах вулиць Героїв Ворзеля, Кичіївська та Пушкінська в селищі Ворзель Київської області					
Зм.	Кіл.	Аркул.	№ док.	Підпис	Дата
Гол. арх.	Косарев В.І.				2020 р.
Архітектор	Попова Ю.В.				
Перевіряв	Косарев В.І.				
Голов.інж.					
Інж.проект.	Косарев В.І.				
Проектний план та план червоних ліній території М 1:500				Стадія	Аркул.
				ДПТ	4
				ПП "Ладопроєкт" м. Буча	