селище ВОРЗЕЛЬ
КИЇВСЬКОЇ ОБЛАСТІ

ДЕТАЛЬНИЙ ПЛАН ЗАБУДОВИ ТЕРИТОРІЇ

орієнтовною площею 5,0 га, для розміщення садибної забудови та будівель виробничого господарювання в межах вулиць Героїв Ворзеля, Кичеївська та Пушкінська в селищі Ворзель Київської області

СХЕМА ІНЖЕНЕРНИХ МЕРЕЖ
(газопровід)
М 1:500

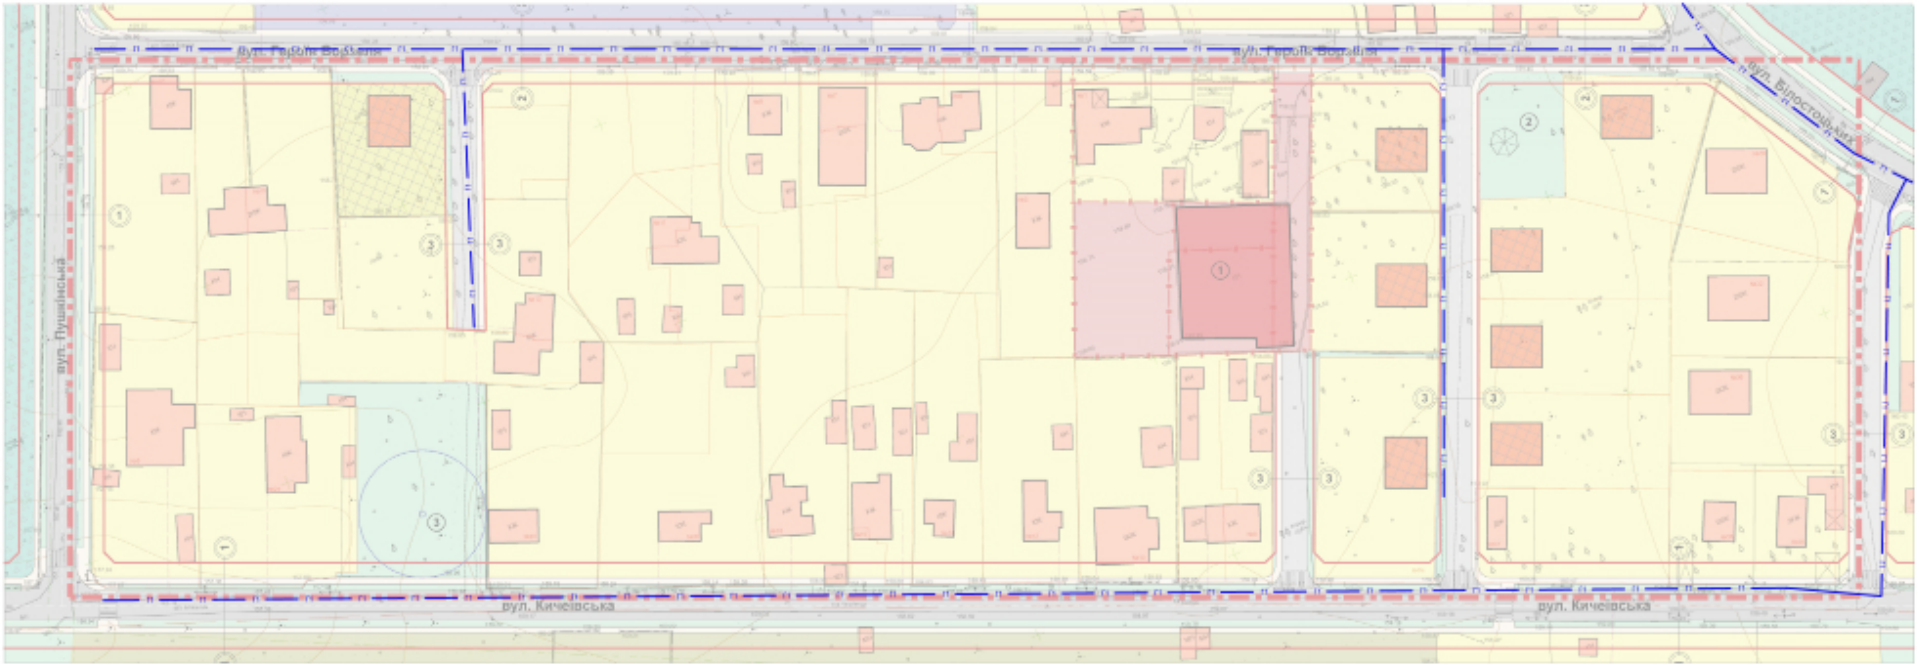

Умовні позначення

Виробнича будівля по виготовленню кованих виробів з металу (існуюча)	Територія садибної житлової забудови (проектована)	Територія зелених насаджень загального користування	**Межі**		
Індивідуальні житлові будинки, гаражі (існуючі)	Територія для ведення особистого селянського господарства	Житлові вулиці		Межі розробки ДПТ	
Територія садибної житлової забудови (існуюча)	Територія для зберігання та використання вибухівників	Проїзди		Червані лінії	
Індивідуальні житлові будинки (проектовані)	Територія рекреаційного призначення	Пішохідні проходи		Межі ділянок	

Експлікація

1	Виробнича будівля
2	Дитячий майданчик
3	Артсвердловина
4	
5	
6	

Інженерна інфраструктура

	Газопровід

Змн.	Кільк.	Аркуш № док.	Підпис	Дата					
Гол. арх.		Ягорова В.І.		2020 р.					
Виконав		Петрова Е.							
Перевірив		Петрова Е.							
Гол. констр.									
Н.контроль		Петрова Е.							

Л-2020/16 - ГПЗ

Детальний план території, орієнтовною площею 5,0 га, для розміщення садибної забудови та будівель виробничого господарювання в межах вулиць Героїв Ворзеля, Кичеївська та Пушкінська в селищі Ворзель Київської області

Стадія	Аркуш	Аркушів
ДПТ	1	

Схема інженерних мереж (газопровід) М 1:500

ГІП "Укрпроект" м. Буча