



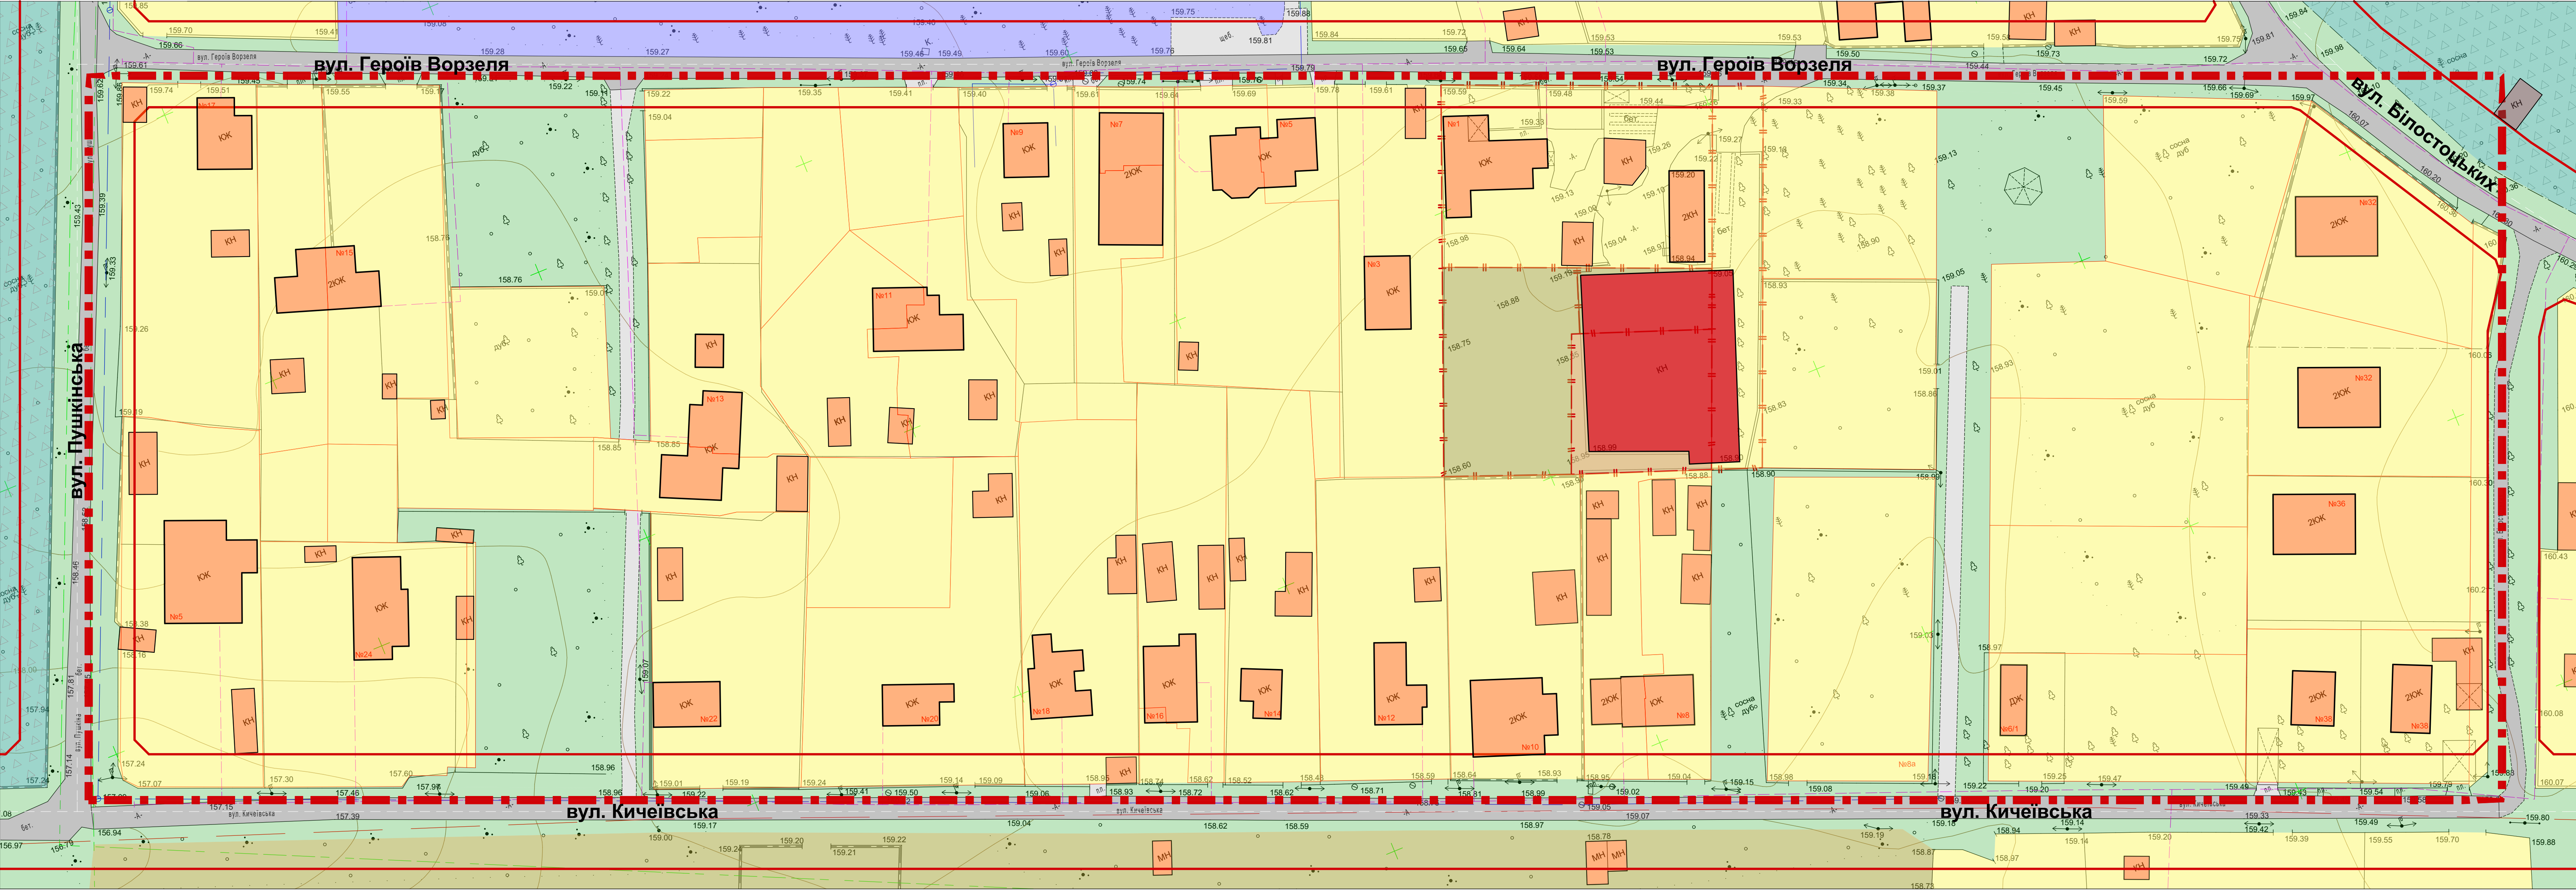

селище ВОРЗЕЛЬ
КИЇВСЬКОЇ ОБЛАСТІ

ДЕТАЛЬНИЙ ПЛАН ЗАБУДОВИ ТЕРИТОРІЇ
орієнтовною площею 5,0 га, для розміщення садибної забудови та будівель виробничого господарювання
в межах вулиць Героїв Ворзеля, Кичіївська та Пушкінська в селищі Ворзель Київської області

ПЛАН ІСНУЮЧОГО ВИКОРИСТАННЯ ТЕРИТОРІЇ
М 1:500

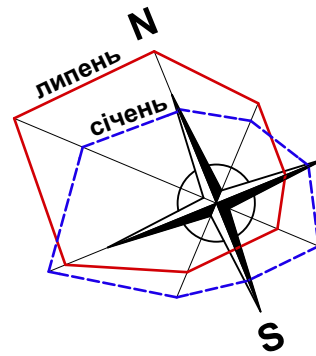

Умовні позначення			
	Індивідуальні житлові будинки, гаражі (існуючі)		Територія для збереження та використання заказників
	Територія садибної житлової забудови (існуючої)		Територія рекреаційного призначення
	Виробнича будівля по виготовленню кованих елементів з металу (існуюча)		Територія зелених насаджень загального користування
	Територія для будівництва та обслуговування ринкової інфраструктури		Житлові вулиці
	Територія для ведення особистого селянського господарства		Проезди, автостоянки
			Пішохідні проходи
		Межі	
			Межі розробки ДПТ
			Червоні лінії
			Межі ділянок

Л 2020/19 - ГП					
Детальний план території, орієнтовною площею 5,0 га, для розміщення садибної забудови та будівель виробничого господарювання в межах вулиць Героїв Ворзеля, Кичіївська та Пушкінська в селищі Ворзель Київської області					
Зм.	Кіл.	Аркуш	№ док.	Підпис	Дата
Гол. арх.	Косарев В.І.				2020 р.
Архітектор	Попова Ю.В.				
Перевіряє	Косарев В.І.				
Головний інженер	Косарев В.І.				
План існуючого використання території М 1:500				Стадія	Аркуш
				ДПТ	2
				ПП "Ладпроект" м. Буча	