



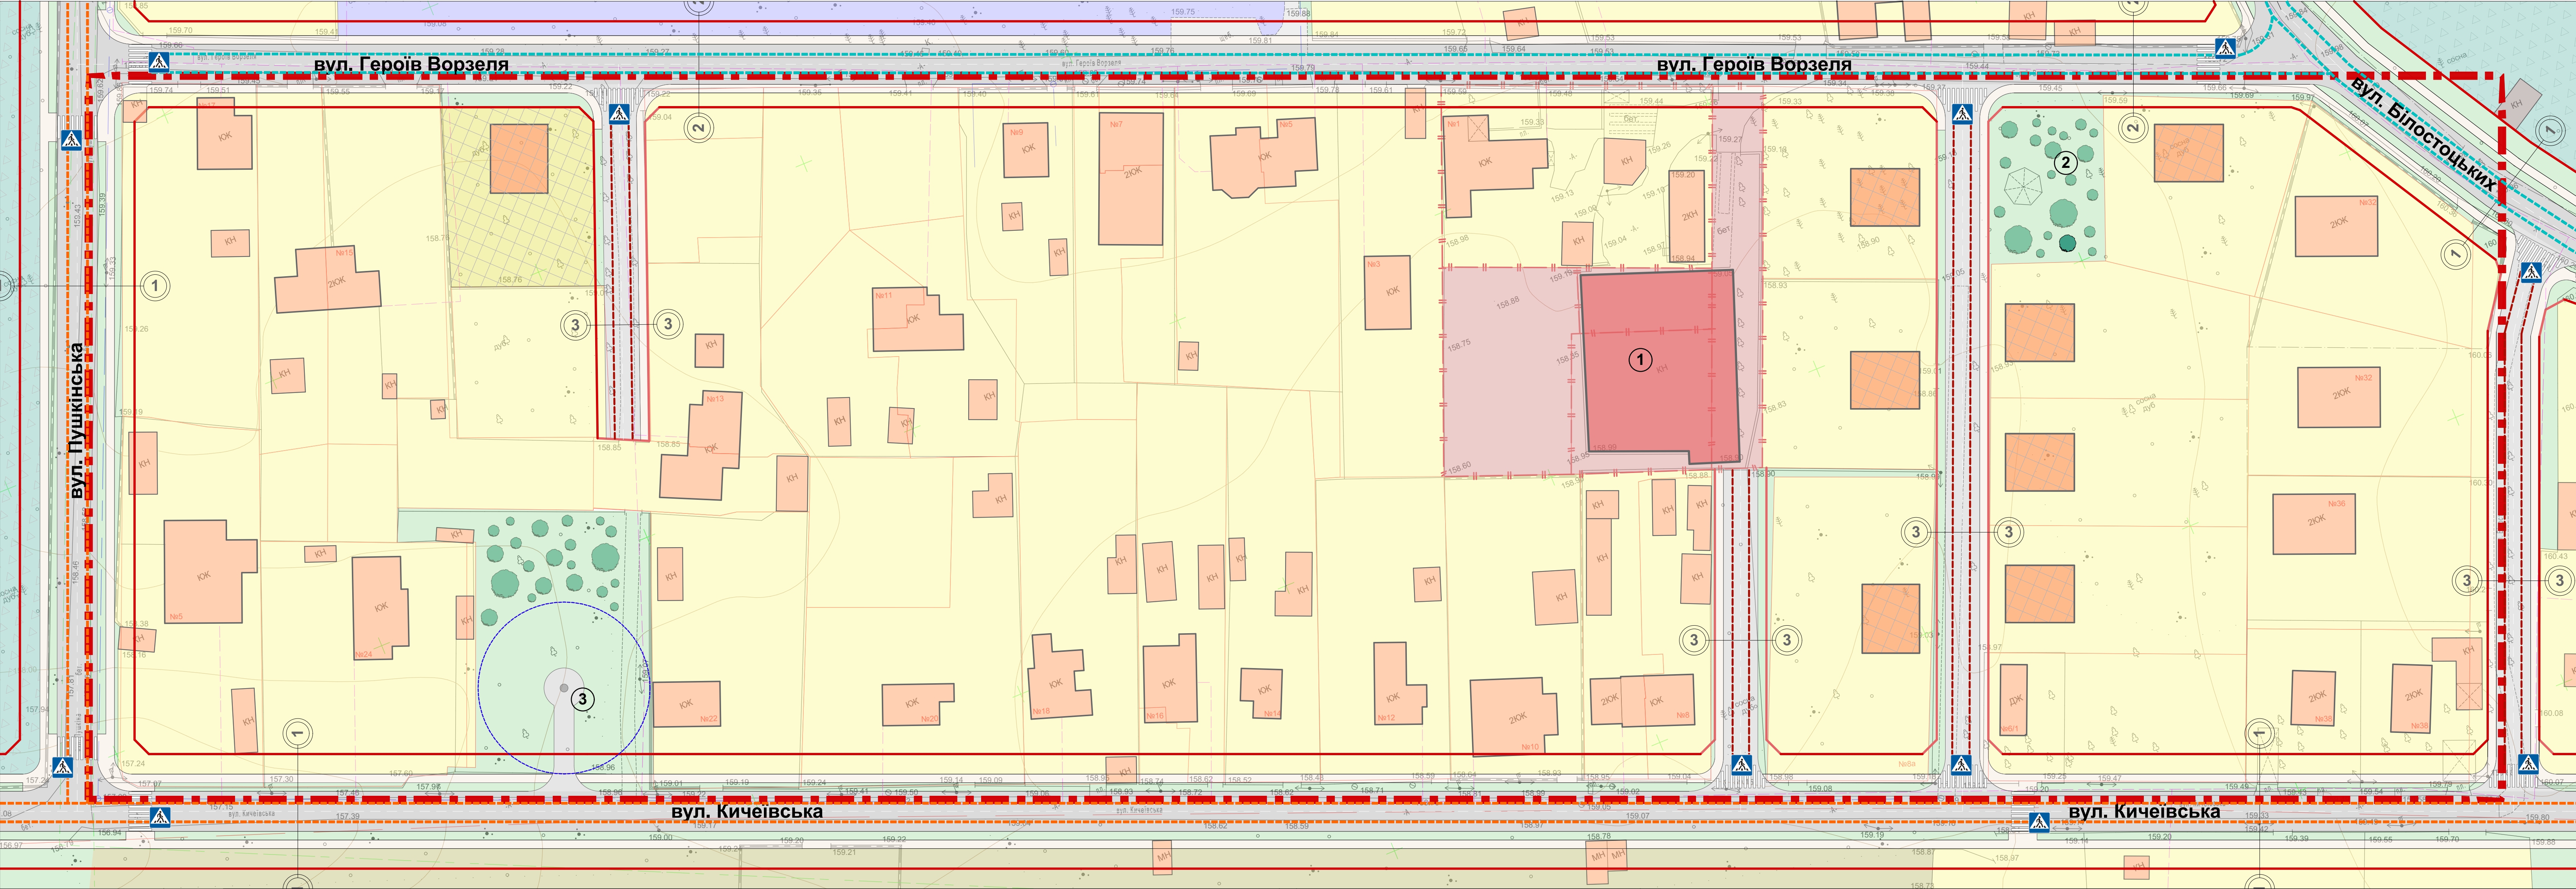

селище ВОРЗЕЛЬ
КИЇВСЬКОЇ ОБЛАСТІ

ДЕТАЛЬНИЙ ПЛАН ЗАБУДОВИ ТЕРИТОРІЇ
орієнтовною площею 5,0 га, для розміщення садибної забудови та будівель виробничого господарювання
в межах вулиць Героїв Ворзеля, Кичіївська та Пушкінська в селищі Ворзель Київської області

СХЕМА ОРГАНІЗАЦІЇ РУХУ ТРАНСПОРТУ ТА ПІШОХОДІВ ТЕРИТОРІЇ
М 1:500

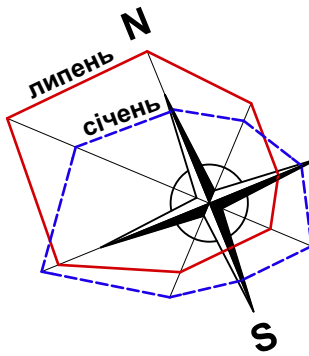

Умовні позначення			
	Виробнича будівля по виготовленню кованих елементів з металу (існуюча)		Територія садибної житлової забудови (проєктуєма)
	Індивідуальні житлові будинки, гаражі (існуючі)		Територія для ведення особистого селянського господарства
	Територія садибної житлової забудови (існуючої)		Територія для збереження та використання заказників
	Індивідуальні житлові будинки (проєктуємі)		Територія рекреаційного призначення

Експлікація	
1	Виробнича будівля
2	Дитячий майданчик
3	Артезіанська свердловина

Л 2020/19 - ГП					
Детальний план території, орієнтовною площею 5,0 га, для розміщення садибної забудови та будівель виробничого господарювання в межах вулиць Героїв Ворзеля, Кичіївська та Пушкінська в селищі Ворзель Київської області					
Зм.	Кіл.	Аркуш	№ док.	Підпис	Дата
					2020 р.
Гол. арх.	Косарев В.І.				
Архітектор	Попова Ю.В.				
Перевіряє	Косарев В.І.				
Голов.інж.					
Інженер	Косарев В.І.				
Схема організації руху транспорту та пішоходів території М 1:500				Стадія	Аркуш
				ДПТ	5
				ПП "Ладопроєкт" м. Буча	