


Детальний план території,
орієнтовною площею 10,2 га.,
для розміщення готельно- ресторанного комплексу
з облаштуванням зони відпочинку населення,
що розташована в межах існуючої водойми
по вул. Яблунська в м. Буча Київської області.

Схема організації руху транспорту і пішоходів.

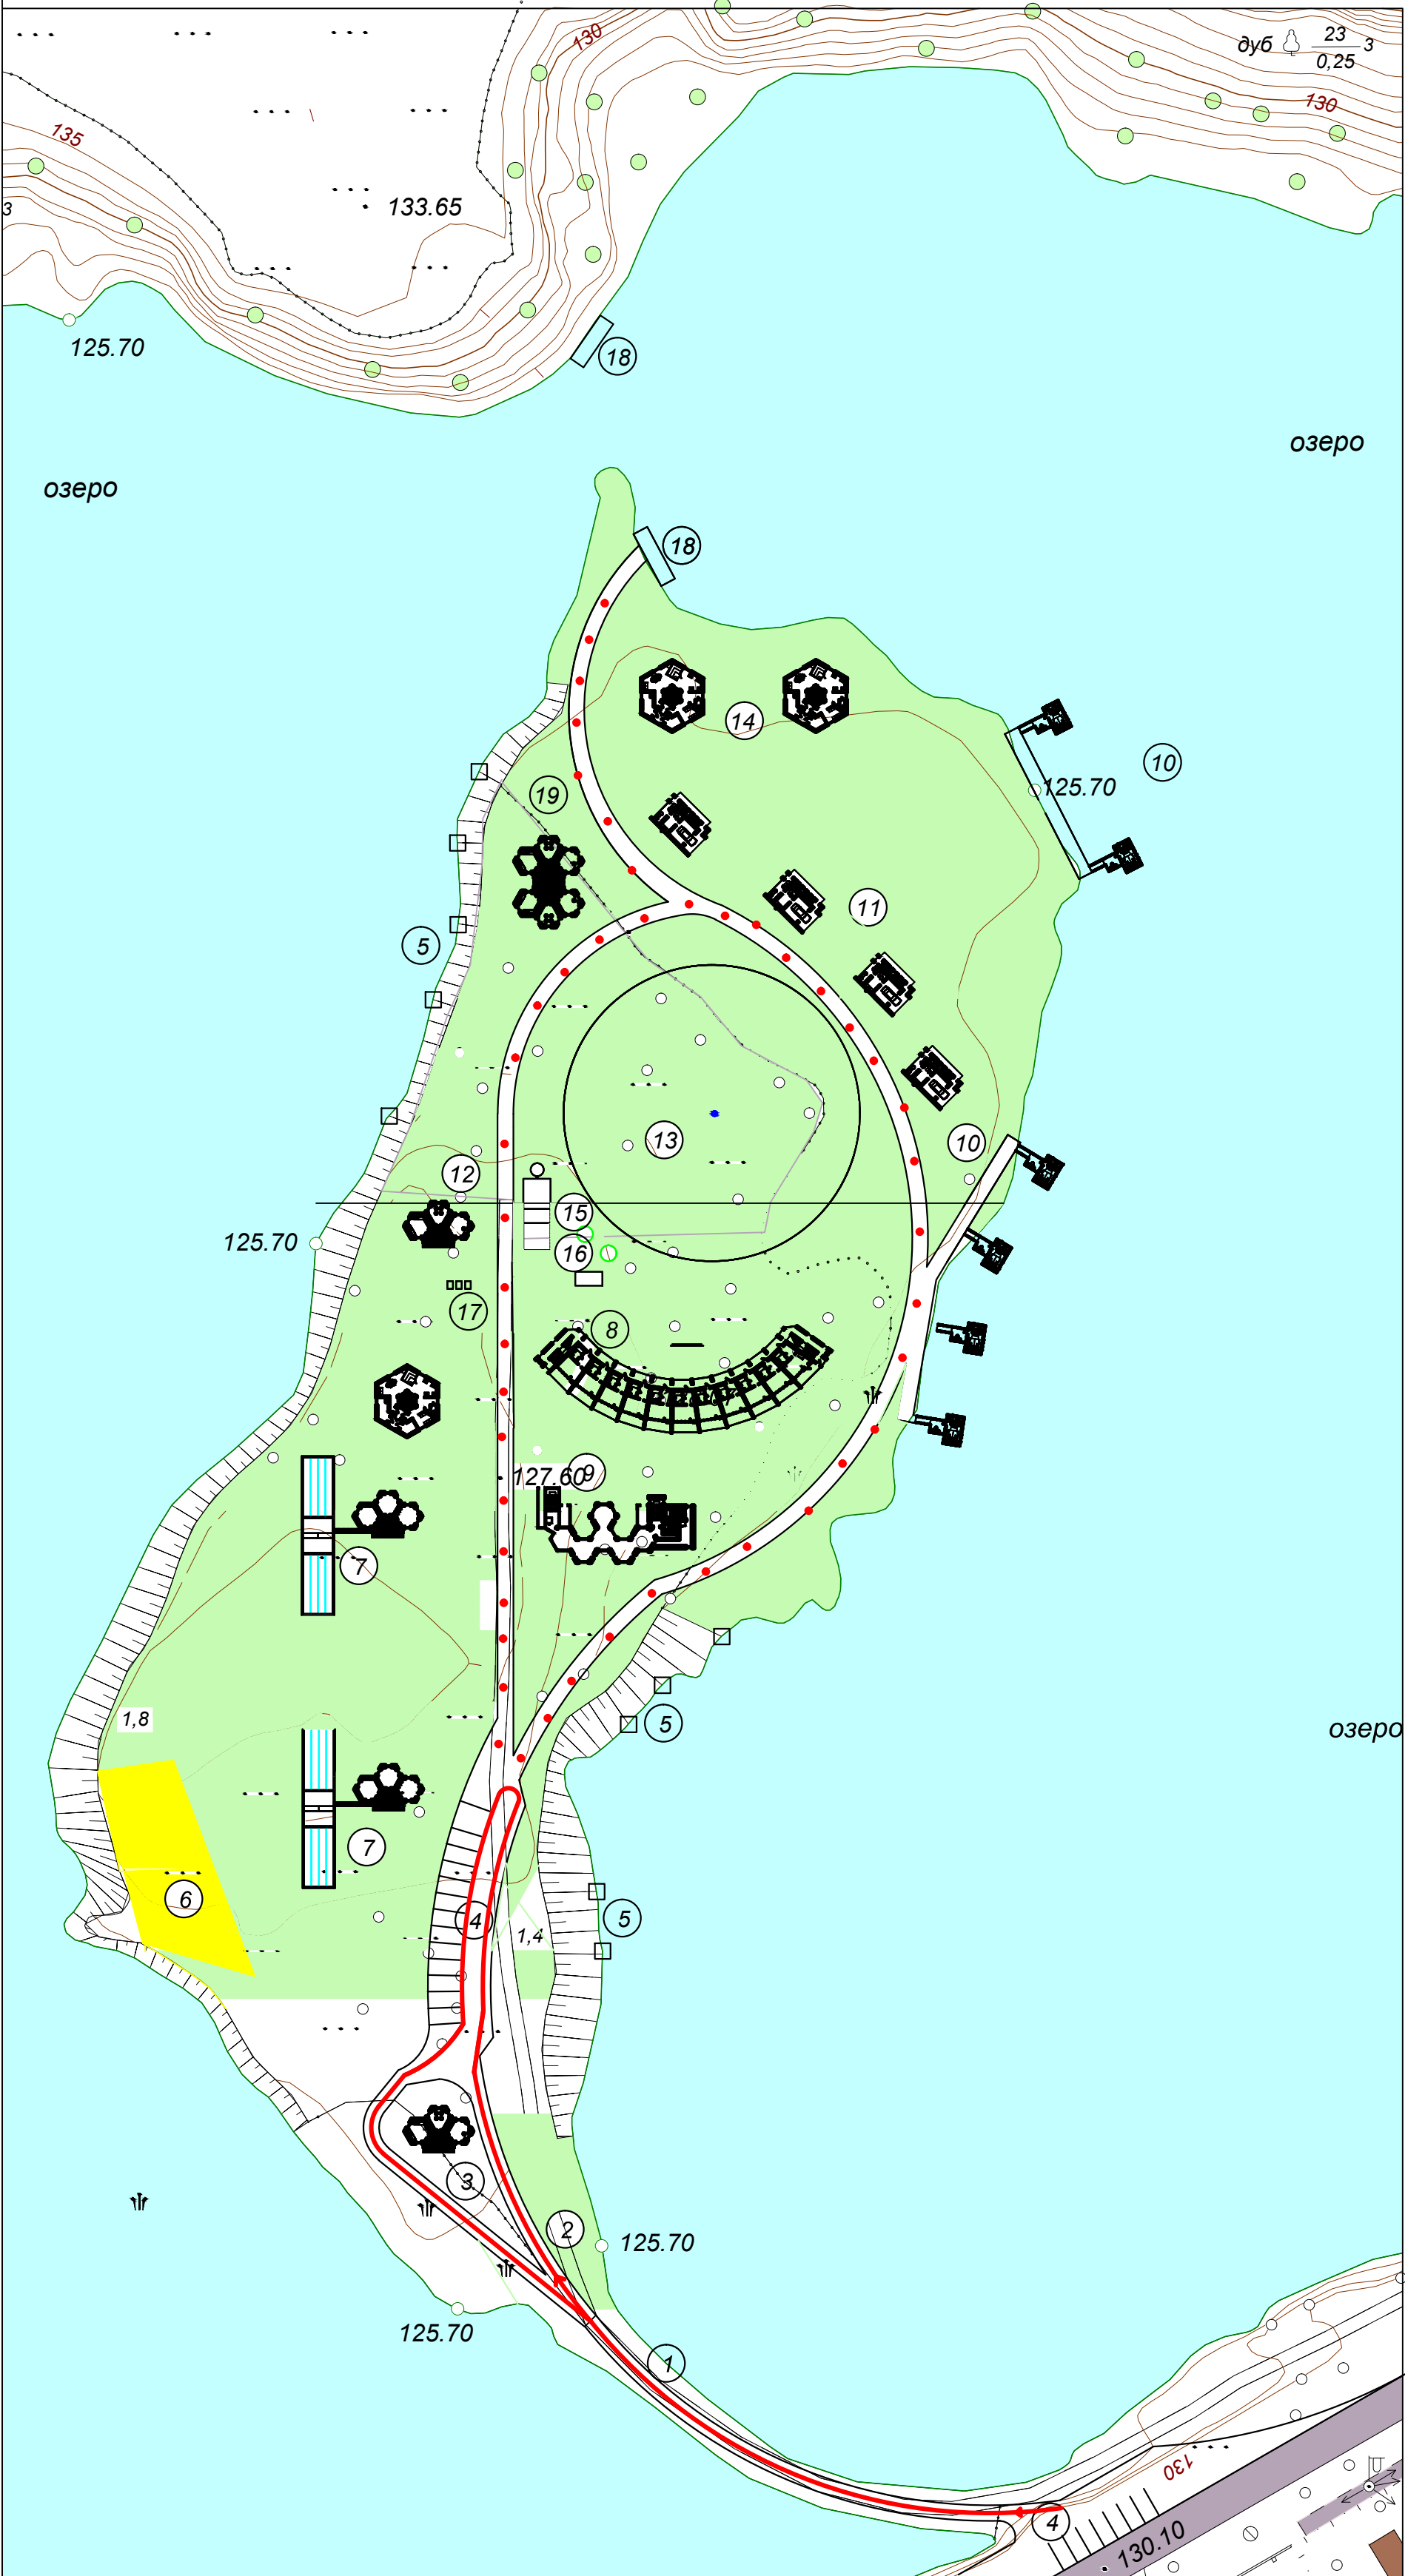

- 1. МІСТ
- 2. ДОРОГА З ЩЕБНЯ
- 3. БУДИНОК ДЛЯ ОХОРОНИ
- 4. СТОЯНКА ДЛЯ АВТОМОБІЛІЙ
- 5. МІСЦЯ ДЛЯ РИБАЛОК
- 6. ПЛЯЖ
- 7. БАСЕЙН
- 8. ГОТЕЛЬ
- 9. РЕСТОРАН
- 9. РЕСТОРАН
- 10. БУНГАЛО НА ВОДІ
- 11. БУНГАЛО НА СУШІ
- 12. БУДИНОК ДЛЯ АДМІНІСТРАЦІЇ
- 13. АРТЕЗІАНСЬКА СВЕРДЛОВИНА
- 14. БУДИНОК ДЛЯ САУНИ
- 15. КОТЕЛЬНЯ
- 16. ТРАНСФОРМАТОРНА ПІДСТАНЦІЯ
- 17. МАЙДАНЧИК ДЛЯ КОНТЕЙНЕРІВ СМІТТЯ
- 18. ПРИСТАНИЩЕ ДЛЯ ЧОВНІВ
- 19. ЦЕНТР ВОДНОГО СПОРТУ

Умовні позначення.

- зелені насадження
- пляж
- схема руху транспорту
- схема руху пішоходів

ТОВ "Інститут післядипломної
освіти фахівців
архітектурно-будівельної
діяльності".

Директор Баглай О.
ГІП П"ятикоп О
Архітектор
Архітектор Федорець В.
аркуш № 6